


1 PIANTA PIANO PRIMO,

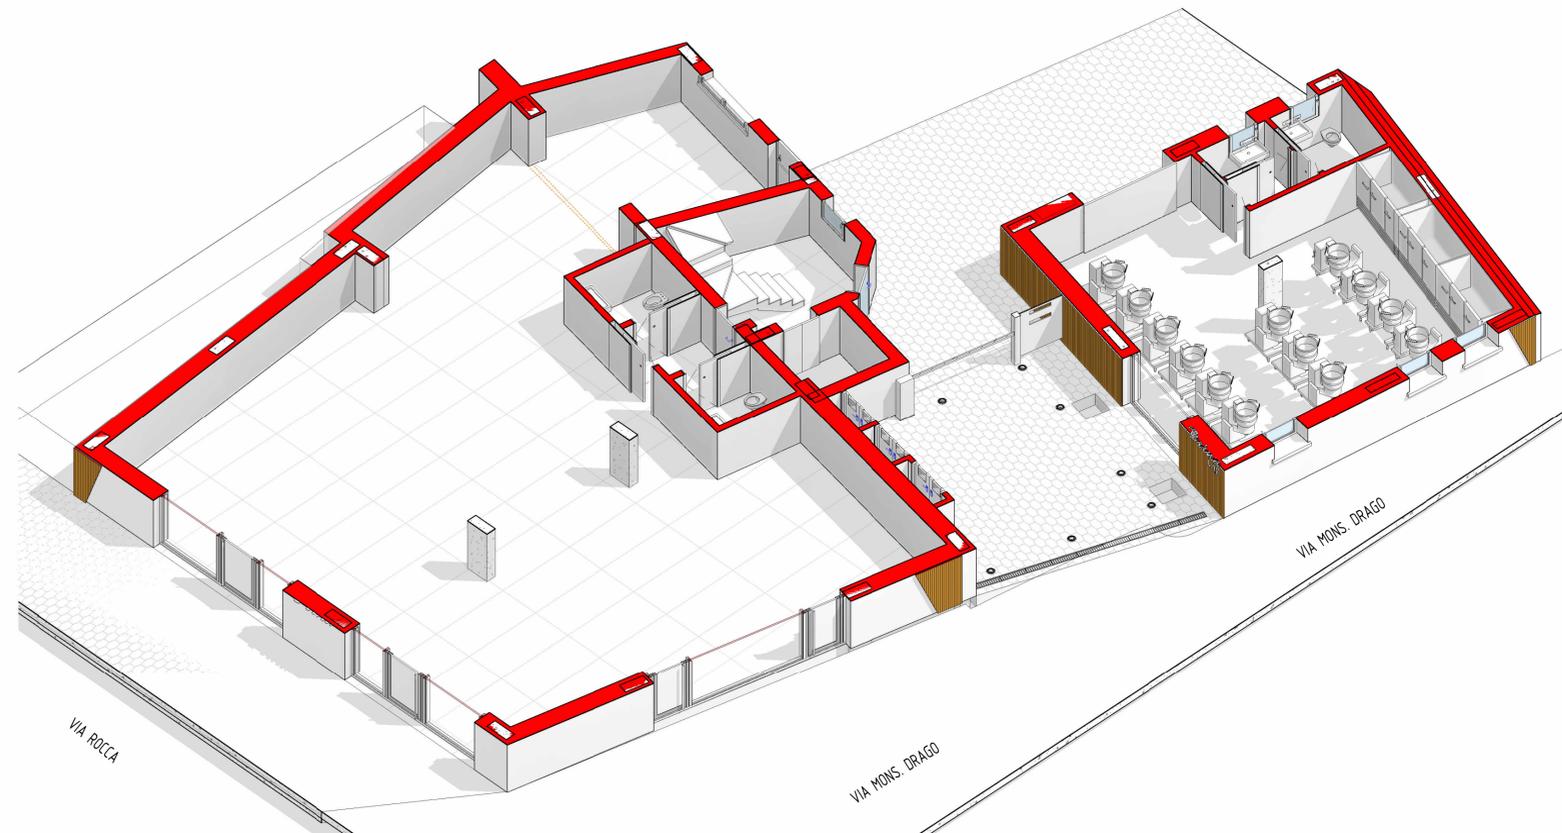

2 PIANTA PIANO TERRA,

IMPRESA COSTRUZIONI	IMPIANTISTICA
---------------------	---------------

ID Rev.	Data	Disegnato da	Descrizione
005	28.10.2022		EMISSIONE UFFICIALE

COMUNE COLOGNO AL SERIO Provincia di BERGAMO		protocollo
COMMITTENTE: BRINA LUCA L. e CAVALLERI MARCO VIA ROCCA ANGOLO VIA MONS. DRAGO - COLOGNO AL SERIO,		Progettista DAVIDE FACCHETTI architetto ORDINE ARCHITETTI DI BERGAMO n° 2737
PROGETTO: PIANO DI RECUPERO BRINA-CAVALLERI		Direzione Lavori GAUDENZIO FACCHETTI ingegnere COLLEGIO DEI GEOMETRI DI BERGAMO n° 2023
RISTRUTTURAZIONE E RECUPERO PATRIMONIO EDILIZIO ESISTENTE "EX PROPRIETÀ VANOLI" - "EX PROPRIETÀ CALDARA"		Strutturista ANDREA FACCHETTI ingegnere ORDINE DEGLI INGEGNERI DI BERGAMO n° A389
OGGETTO: PROGETTO		Revisore Data
ELABORATO: SPACCATI ASSONOMETRICI MODELLO 3D-BIM PROGETTO		TAVOLA A07

RF: FILE: Z:\LAVORI_Plan\BRINA LUCA - Cologno al Serio\MODELLO BIM\01 LINKED FILES\01 02 REVIT FILES\21022022-BRINA\CC-UNA-ARC-01.rvt

Studio FACCHETTI <small>Architettura & Engineering</small> via Umberto Primo, 5 24063 - Morengo (BG) tel. 0363 95694 info@studiofacchetti.com www.studiofacchetti.com	
--	--

COMUNE DI COLOGNO AL SERIO protocollo in arrivo nr. 0001468 del 24-01-2023 cat. 6 cl. 3 sott.