




1 SEZIONE LONGITUDINALE - PROGETTO, 1 : 100

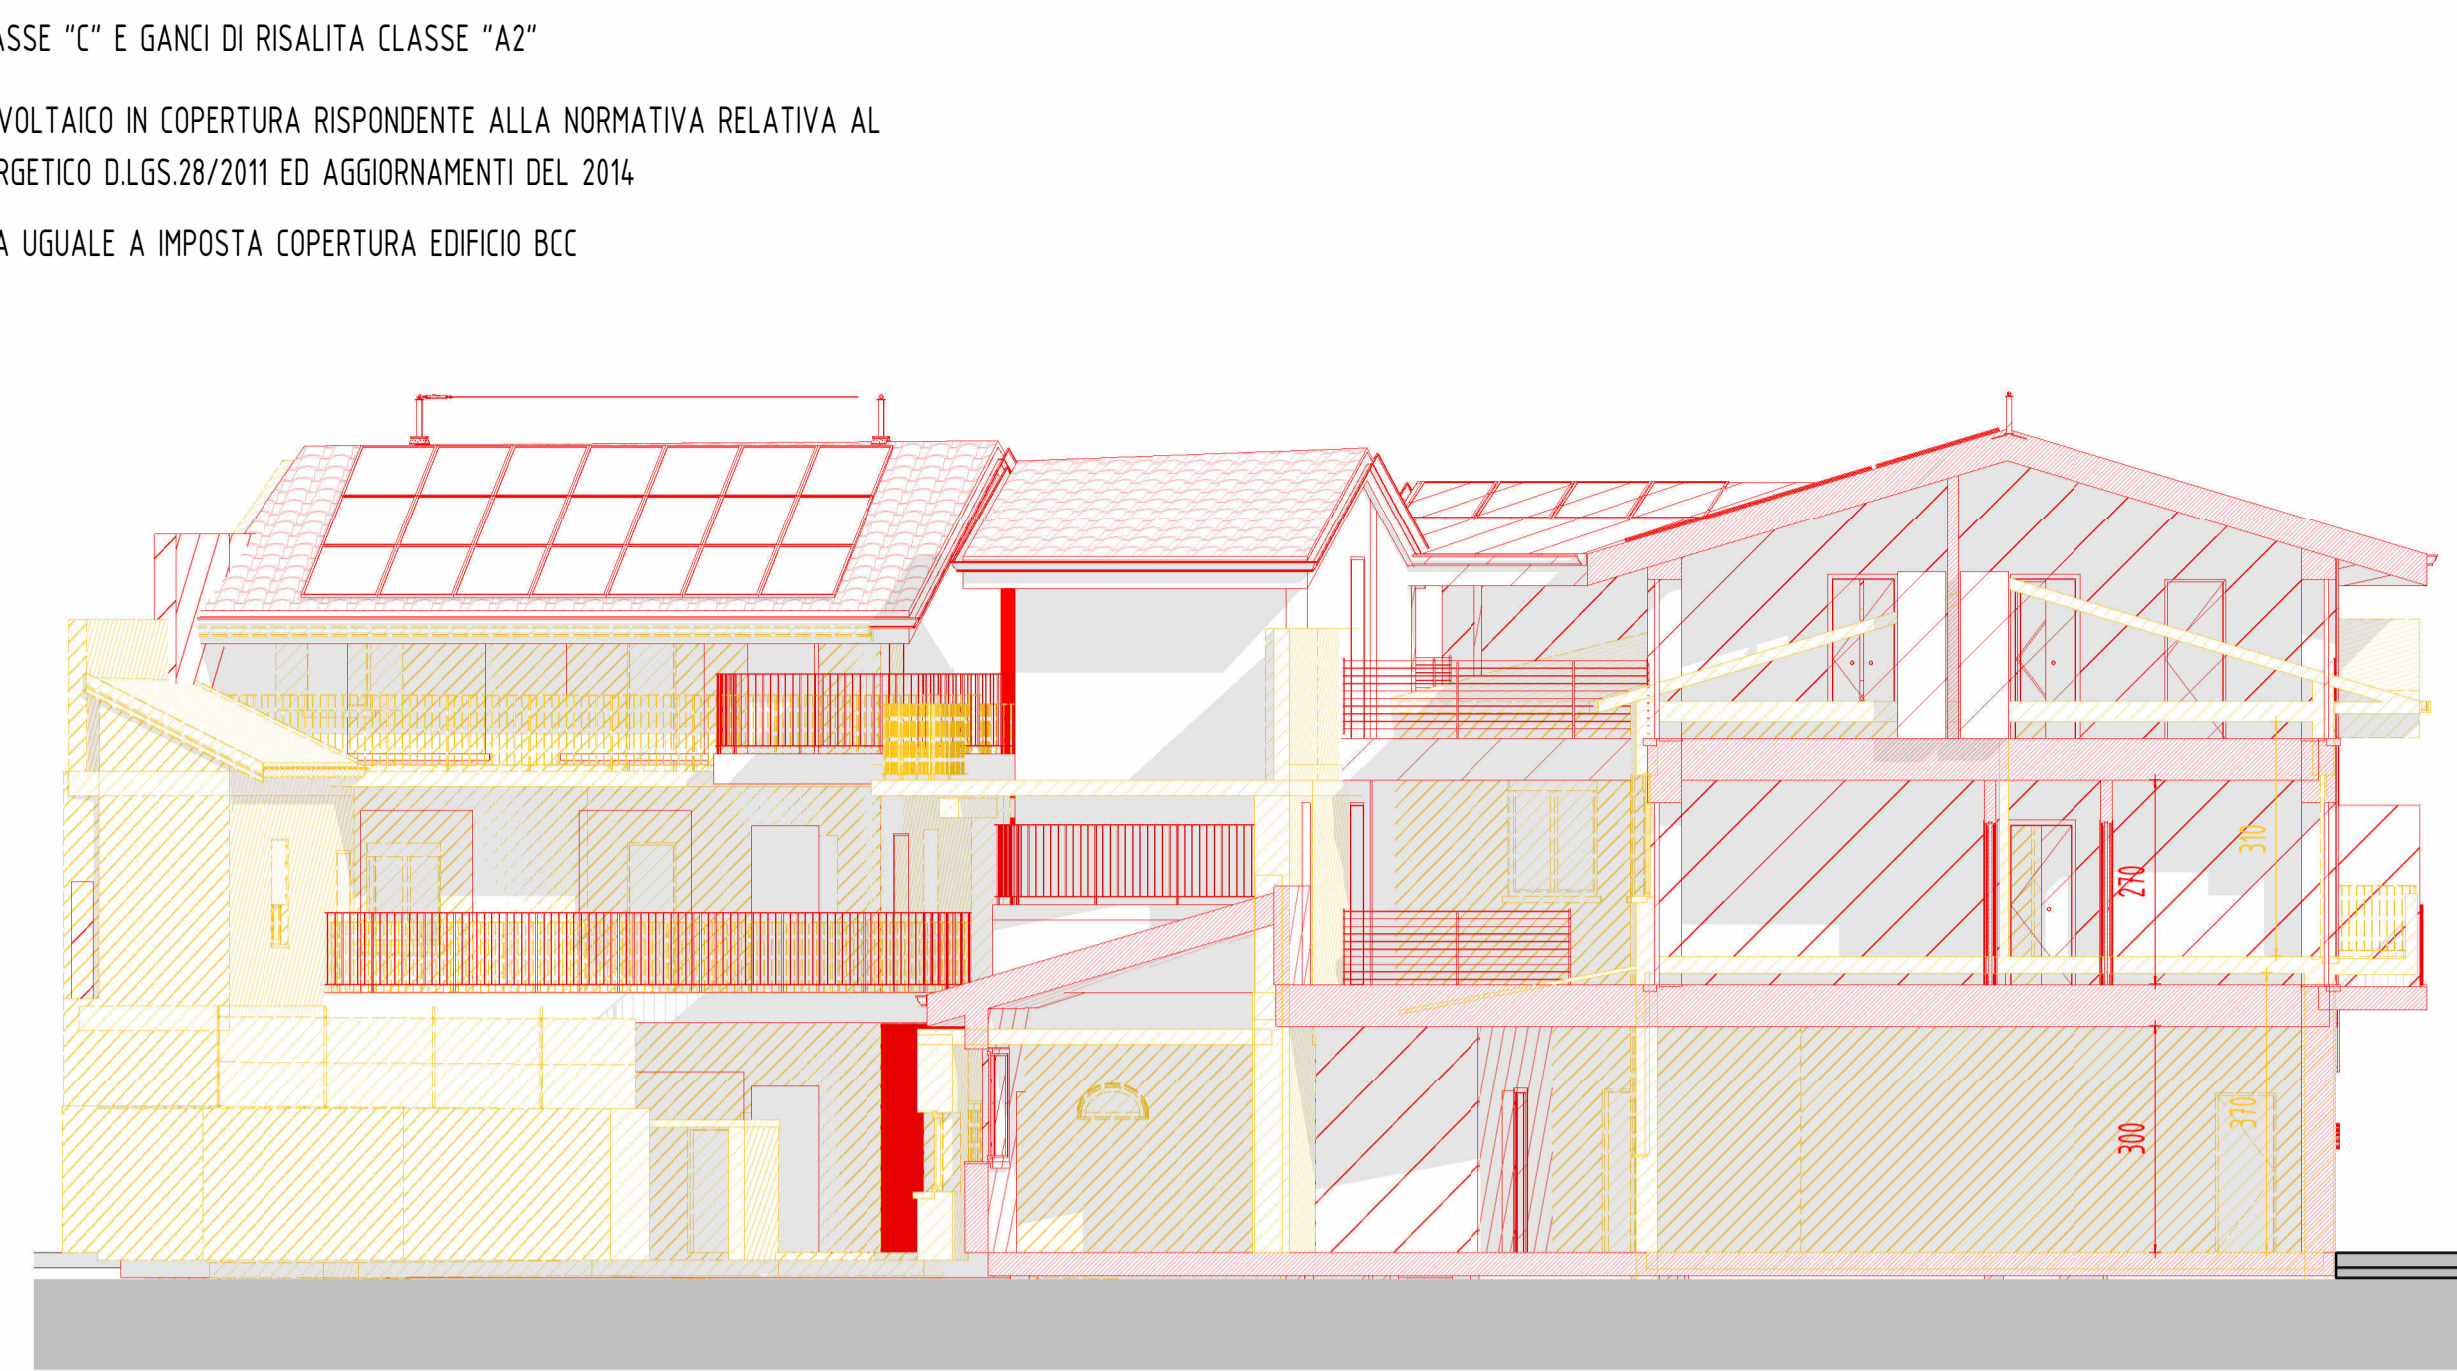

4 SEZIONE LONGITUDINALE - COMPARATIVA, 1 : 100

200
100 100
QUOTATURA IN CENTIMETRI (cm)

Enel
Gas
Tel

LINEE IMPIANTI ENEL, GAS, TELECOM

B-1 GRIGLIE DI RIFERIMENTO

AA (TAV.A101)

1t

INGRESSO UNITA' IMMOBILIARE

ETICHETTA FINESTRE (Larghezza - Altezza)

ETICHETTA PORTE (Larghezza - Altezza)

ETICHETTA LOCALI (Nome, Numero, Superficie Netta interna)

NORD


RIFERIMENTO PROSPETTI (Numero, Tavola di Riferimento)

1/ A101


1/ A101

1/ A101


LEGENDA DEI SIMBOLI, 1 : 100

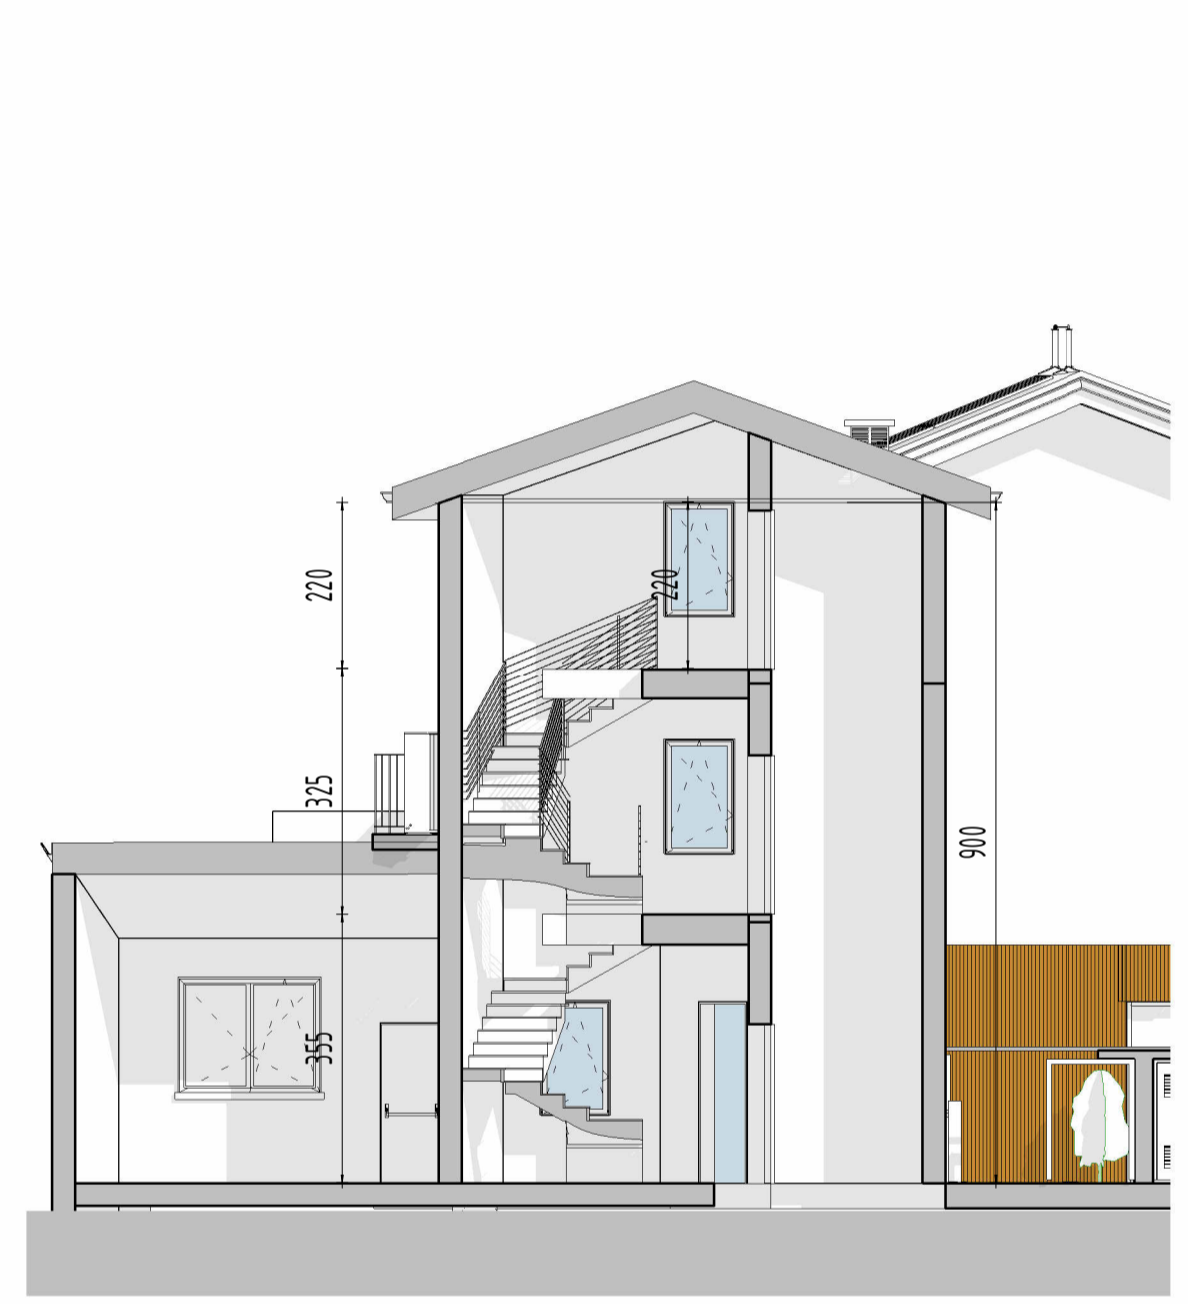


7 PARTICOLARE VANO SCALA-ASCENSORE, 1 : 100

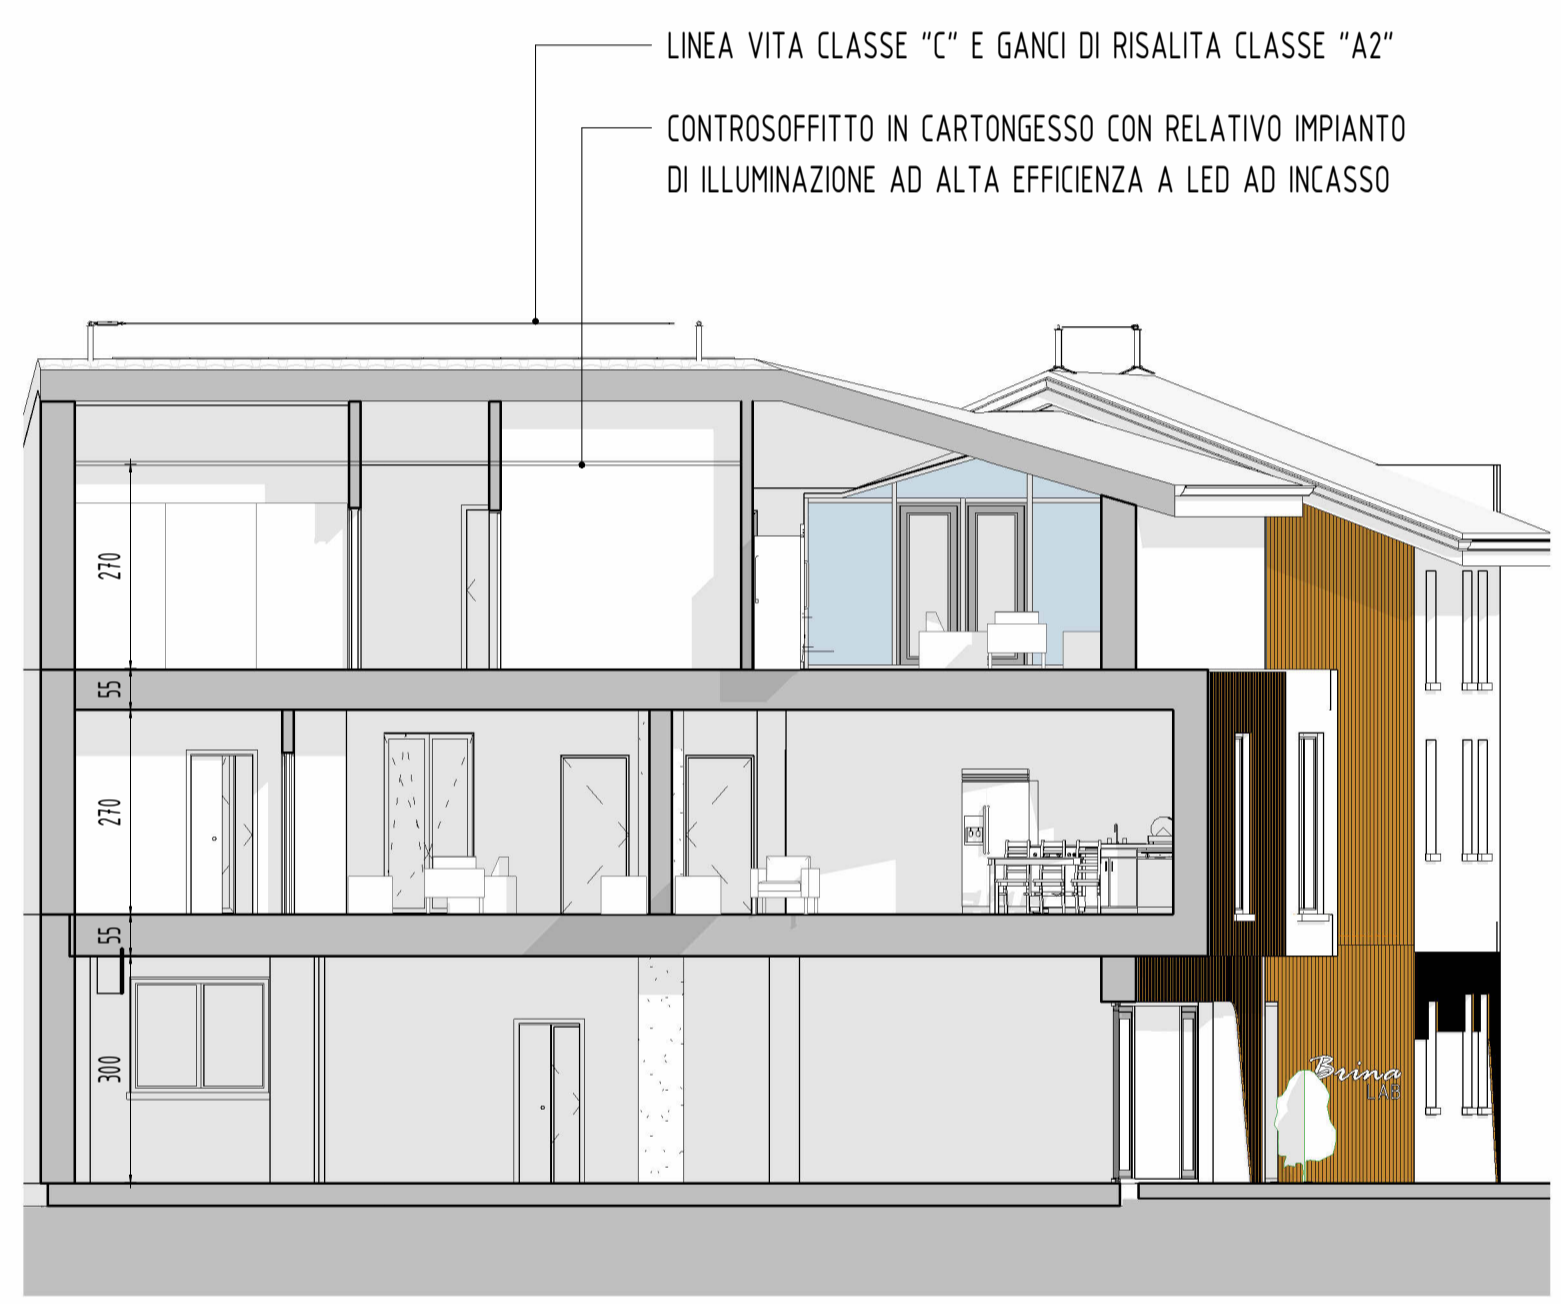


2 SEZIONE TRASVERSALE - PROGETTO, 1 : 100

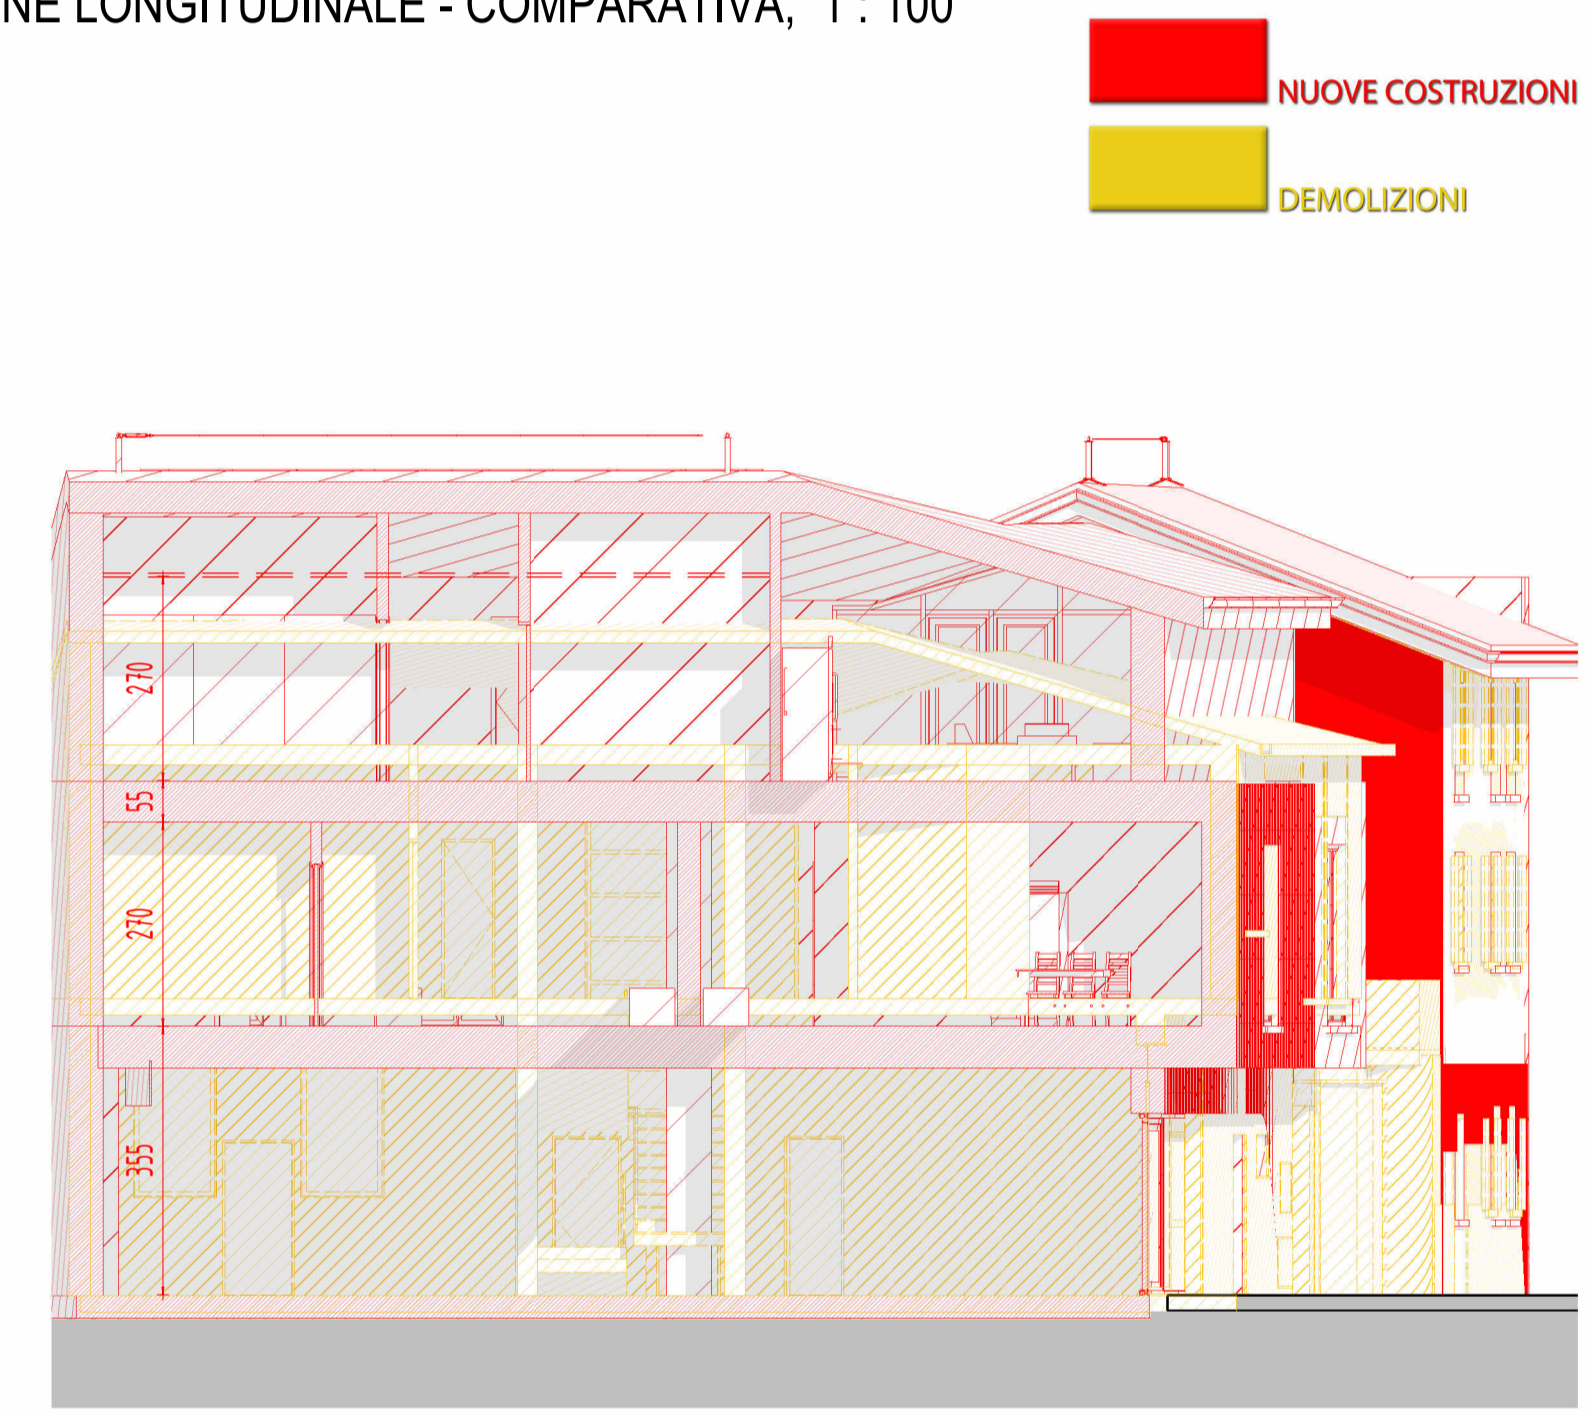

5 SEZIONE TRASVERSALE - COMPARATIVA, 1 : 100

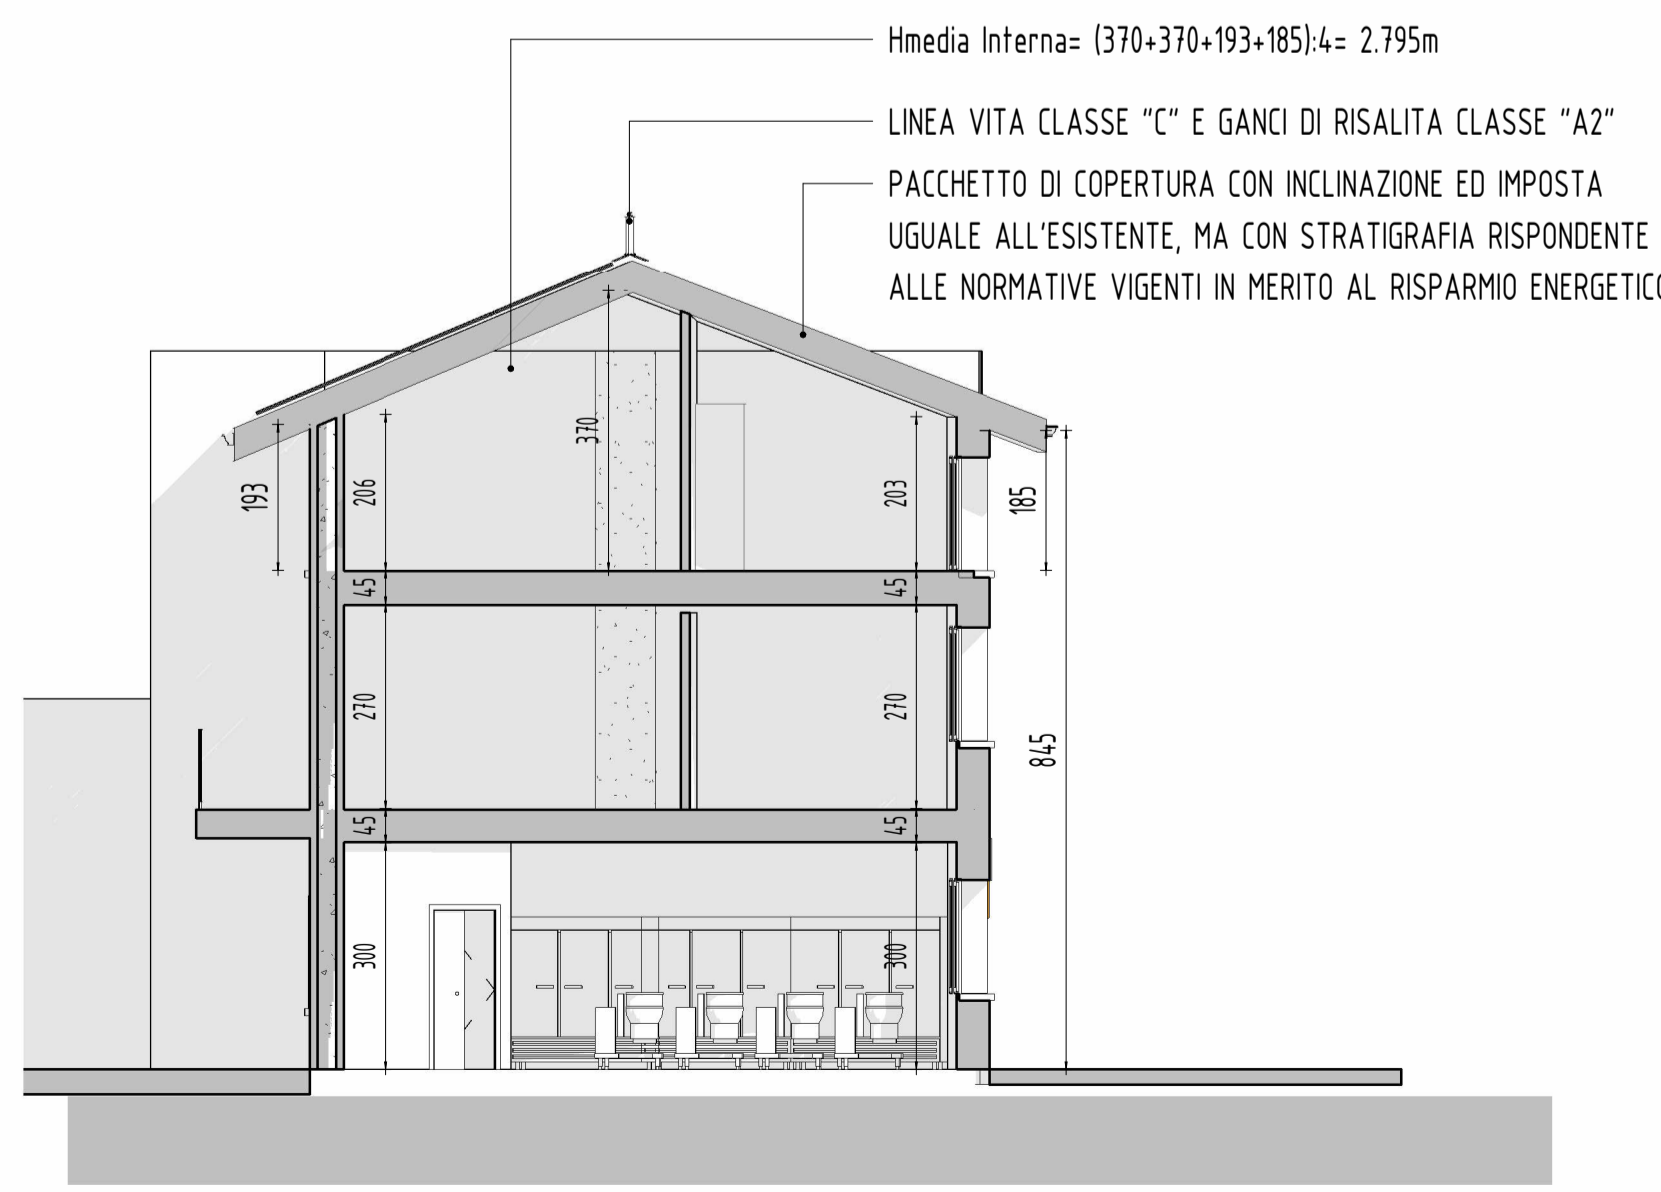

3 SEZIONE LONGITUDINALE - PROGETTO, 1 : 100

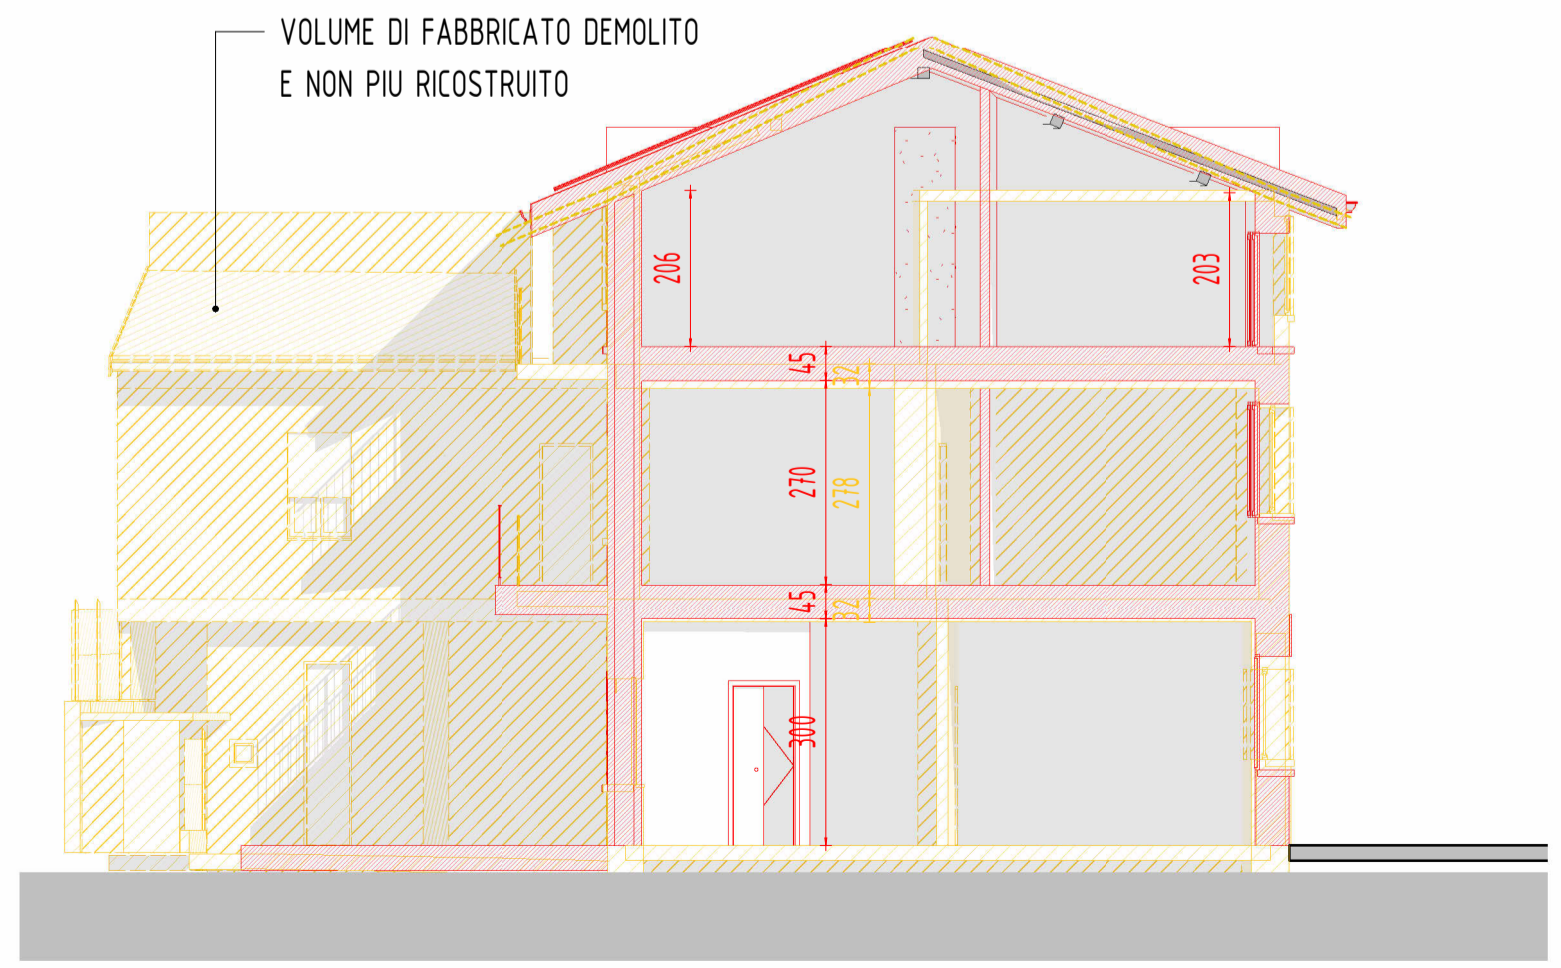

6 SEZIONE LONGITUDINALE - COMPARATIVA, 1 : 100

IMPRESA COSTRUZIONI	IMPIANTISTICA
---------------------	---------------

ID Rev.	Data	Disegnato da	EMMISSIONE UFFICIALE	Descrizione
005	28.10.2022			

COMUNE **COLOGNO AL SERIO**
Provincia di BERGAMO

COMMITTENTE: **BRINA LUCA L. e CAVALLERI MARCO**
VIA ROCCA ANGOLO VIA MONS. DRAGO - COLOGNO AL SERIO,

PROGETTO: **PIANO DI RECUPERO BRINA-CAVALLERI**

RISTRUTTURAZIONE E RECUPERO PATRIMONIO EDILIZIO ESISTENTE "EX PROPRIETÀ VANOLI" - "EX PROPRIETÀ CALDARA"

OGGETTO: **PROGETTO**

ELABORATO: **SEZIONI DI PROGETTO E COMPARATIVE**

Progettista: **DAVIDE FACCHETTI**
ORDINE ARCHITETTI DI BERGAMO n° 2757

Direttore Lavori: **GAUDENZIO FACCHETTI**
COLLEGIO DEI GEOMETRI DI BERGAMO n° 2023

Strutturista: **ANDREA FACCHETTI**
ORDINE DEGLI INGEGNERI DI BERGAMO n° A3899

Revisore: _____
Data: _____

TAVOLA **A09**

RF: FL1_ZLAVORI_PlaniBRINA LUCA - Cologno al Serio\MODELLO BIM01 LINKED FILES\01 02 REVIT FILES\20220222-BRINA-CC-UNA-ARC-01.rvt

Studio FACCHETTI
Architettura & Engineering

via Umberto Primo, 5
24063 - Morengo (BG)
tel. 0363 95694

info@studiofacchetti.com
www.studiofacchetti.com

FACCHETTI

Lo Studio Tecnico si riserva la proprietà del presente disegno vietandone la riproduzione e la comunicazione a terzi senza la sua autorizzazione a norma di legge.

COMUNE DI COLOGNO AL SERIO protocollo in arrivo nr. 0001468 del 24-01-2023 ca. 6 cl. 3 sost.