PREVISIONI DI PIANO

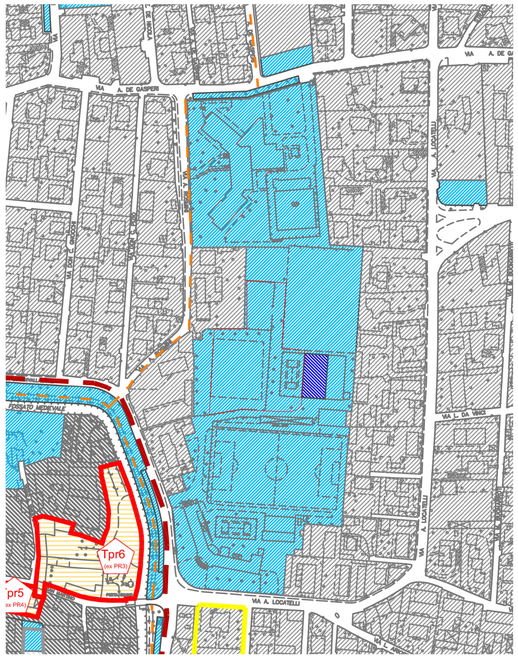

SISTEMA DEI SERVIZI

Servizi esistenti (ambiti soggetti al piano dei servizi)

- Servizi esistenti
- Verde marginale
- Piste ciclabili esistenti
- Viabilità esistente

Servizi di progetto (ambiti soggetti al piano dei servizi)

- Verde pubblico
- Parcheggi pubblici
- Servizi di carattere generale
- Viabilità di progetto di rango locale
- Viabilità di progetto di rango sovra locale
- Limite di rispetto stradale delle infrastutture di viabilità sovra locale (variante alla ex SS591 "Cremaca" dalla tangenziale sud sino alla autostrada BreBeMi)
- Limite protettivo posto a tutela delle infrastutture di viabilità sovra locale (variante alla ex SS591 "Cremaca" dalla tangenziale sud sino alla autostrada BreBeMi)
- Linea tramviaria di previsione
- Fermata tramviaria di previsione

PIANO DELLE REGOLE

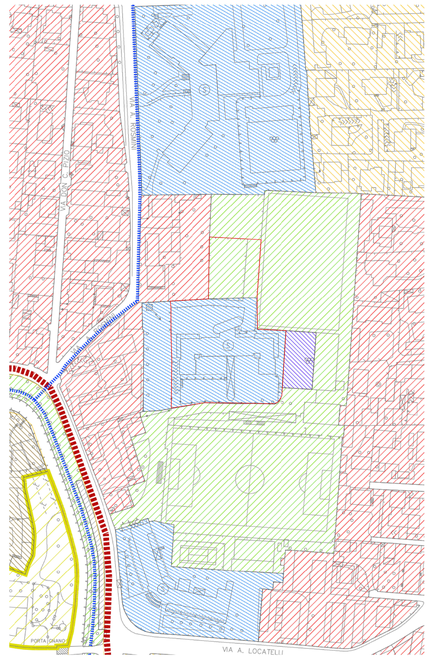

SISTEMA DEI SERVIZI

Servizi esistenti (ambiti soggetti al piano dei servizi)

- Verde e attrezzature sportive
- Verde privato per attrezzature sportive
- Parcheggi pubblici
- Servizi per l'istruzione
- Servizi di carattere generale
- Standard per la viabilità esistente
- Piste ciclabili esistenti
- Viabilità esistente

Servizi di progetto (ambiti soggetti al piano dei servizi)

- Verde pubblico
- Parcheggi pubblici
- Servizi di carattere generale
- Viabilità di progetto locale
- Limite di rispetto stradale delle infrastutture di viabilità locale
- Viabilità di progetto sovra locale
- Limite di rispetto stradale delle infrastutture di viabilità sovra locale (variante alla ex SS591 "Cremaca" dalla tangenziale sud sino alla autostrada BreBeMi)
- Limite protettivo posto a tutela delle infrastutture di viabilità sovra locale (variante alla ex SS591 "Cremaca" dalla tangenziale sud sino alla autostrada BreBeMi)
- Linea tramviaria di previsione
- Fermata tramviaria di previsione

PLANIMETRIA ESISTENTE

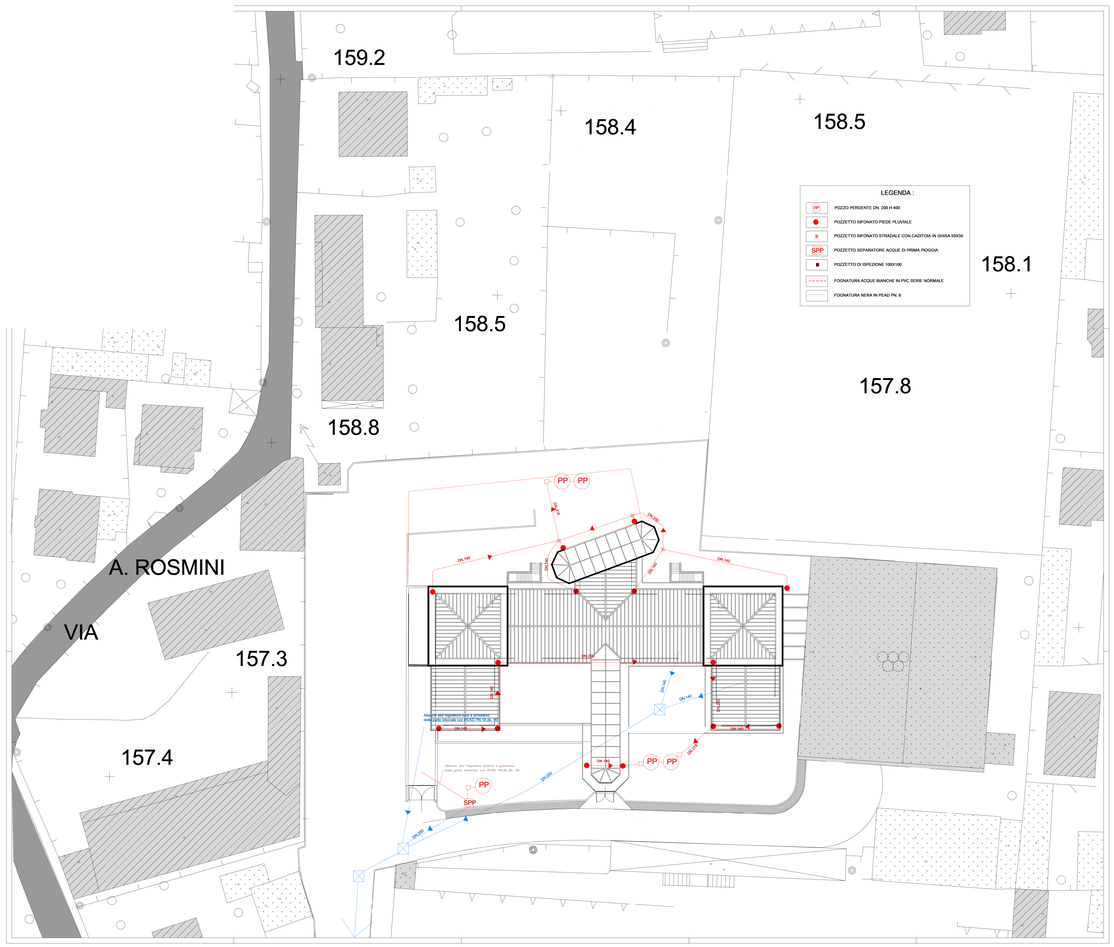

CATASTO

Finanziato dall'Unione europea NextGenerationEU

COMUNE DI COLOGNO AL SERIO

PROVINCIA DI BERGAMO

NUOVO NIDO E POLO DELL'INFANZIA ZEROSEI

PIANO NAZIONALE DI RIPRESA E RESILIENZA (PNRR) - missione 4 - Componente 1 - Investimento 1.1

COLOGNO AL SERIO, VIA CIRCONVALLAZIONE, 21

PROGETTAZIONE ARCHITETTONICA
AIACE srl - società di ingegneria
via Monte Lungo 8
20123 MILANO

PROGETTAZIONE STRUTTURE
AIACE srl - società di ingegneria
via Monte Lungo 8
20123 MILANO

Il Committente

FASE DI Scala 1 : 50

OGGETTO:

INQUADRAMENTO

Progetto Esecutivo

PE
A02

DATA: 14/03/2023 | SCALA: 1 : 50 | COMMESSA: 4110

REVISIONE	NOTA	DATA
0	EMISSIONE	14/03/2023

© RESERVATI I DIRITTI DI PROPRIETÀ INTELLETTUALE E INDUSTRIALE
È VIETATA LA RIPRODUZIONE ANCHE PARZIALE SENZA AUTORIZZAZIONE DELL'AUTORE