



Piano Terra - STATO DI FATTO
Scala: 1:200

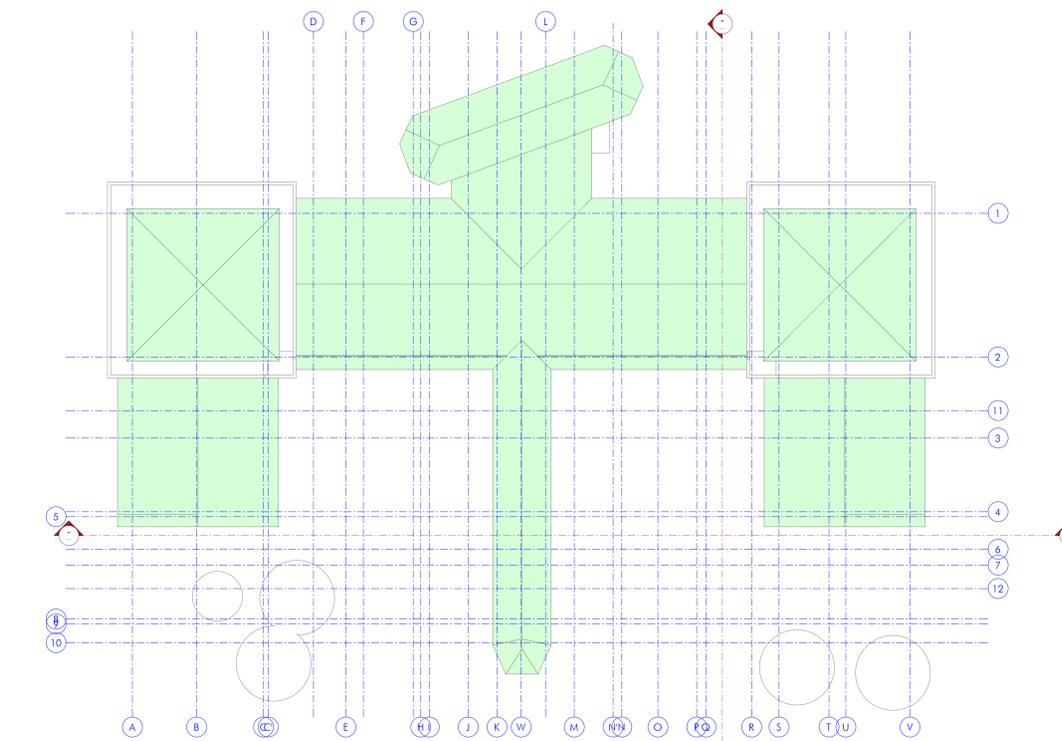

piano copertura - STATO DI FATTO
Scala: 1:200

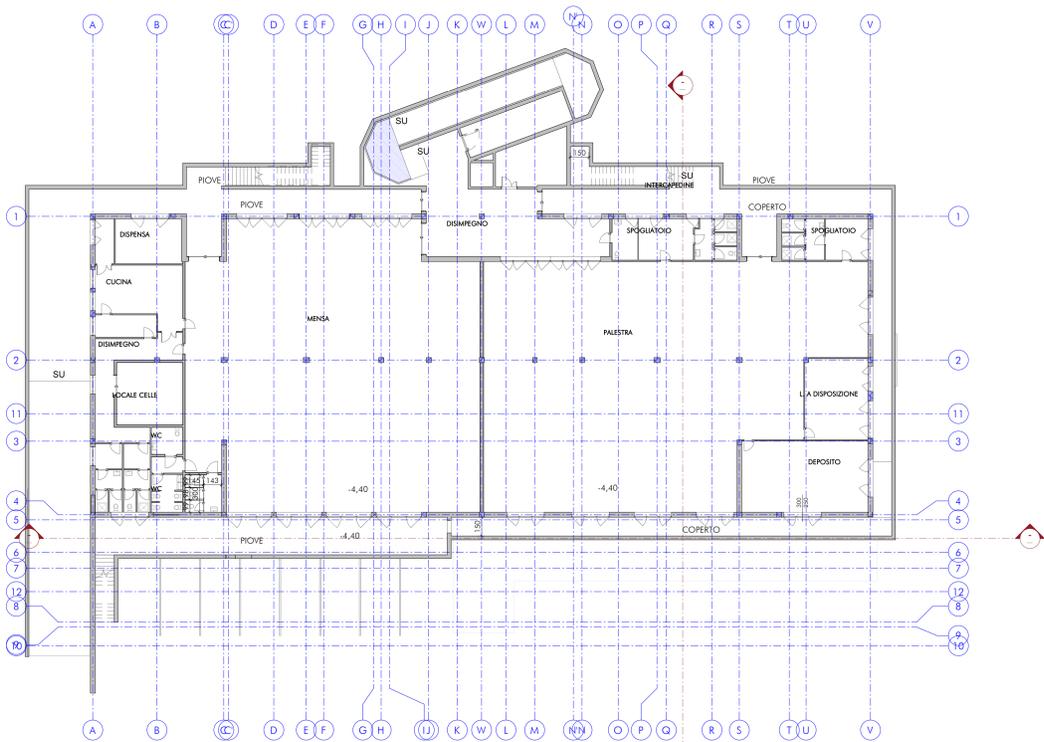

Piano Intermedio - STATO DI FATTO
Scala: 1:200

Finanziato dall'Unione europea NextGenerationEU		COMUNE DI COLOGNO AL SERIO PROVINCIA DI BERGAMO		
NUOVO NIDO E POLO DELL'INFANZIA ZEROSEI PIANO NAZIONALE DI RIPRESA E RESILIENZA (PNRR) - missione 4 - Componente 1 - Investimento 1.1 COLOGNO AL SERIO, VIA CIRCONVALLAZIONE, 21				
PROGETTAZIONE ARCHITETTONICA AIACE srl - società di ingegneria via Monte Lupo 8 20125 MILANO		Il Committente 		
PROGETTAZIONE STRUTTURE AIACE srl - società di ingegneria via Monte Lupo 8 20125 MILANO		Il Progettista 		
FASE DI PROGETTO: OGGETTO: PIANTE ARCHITETTONICHE STATO DI FATTO		SCALA: Come indicato COMMESSA: 4115		Progetto Esecutivo PE A03
DATA: 14/03/2023 REVISIONE: 0		NOTA: EMESIONE		DATA: 14/03/2023