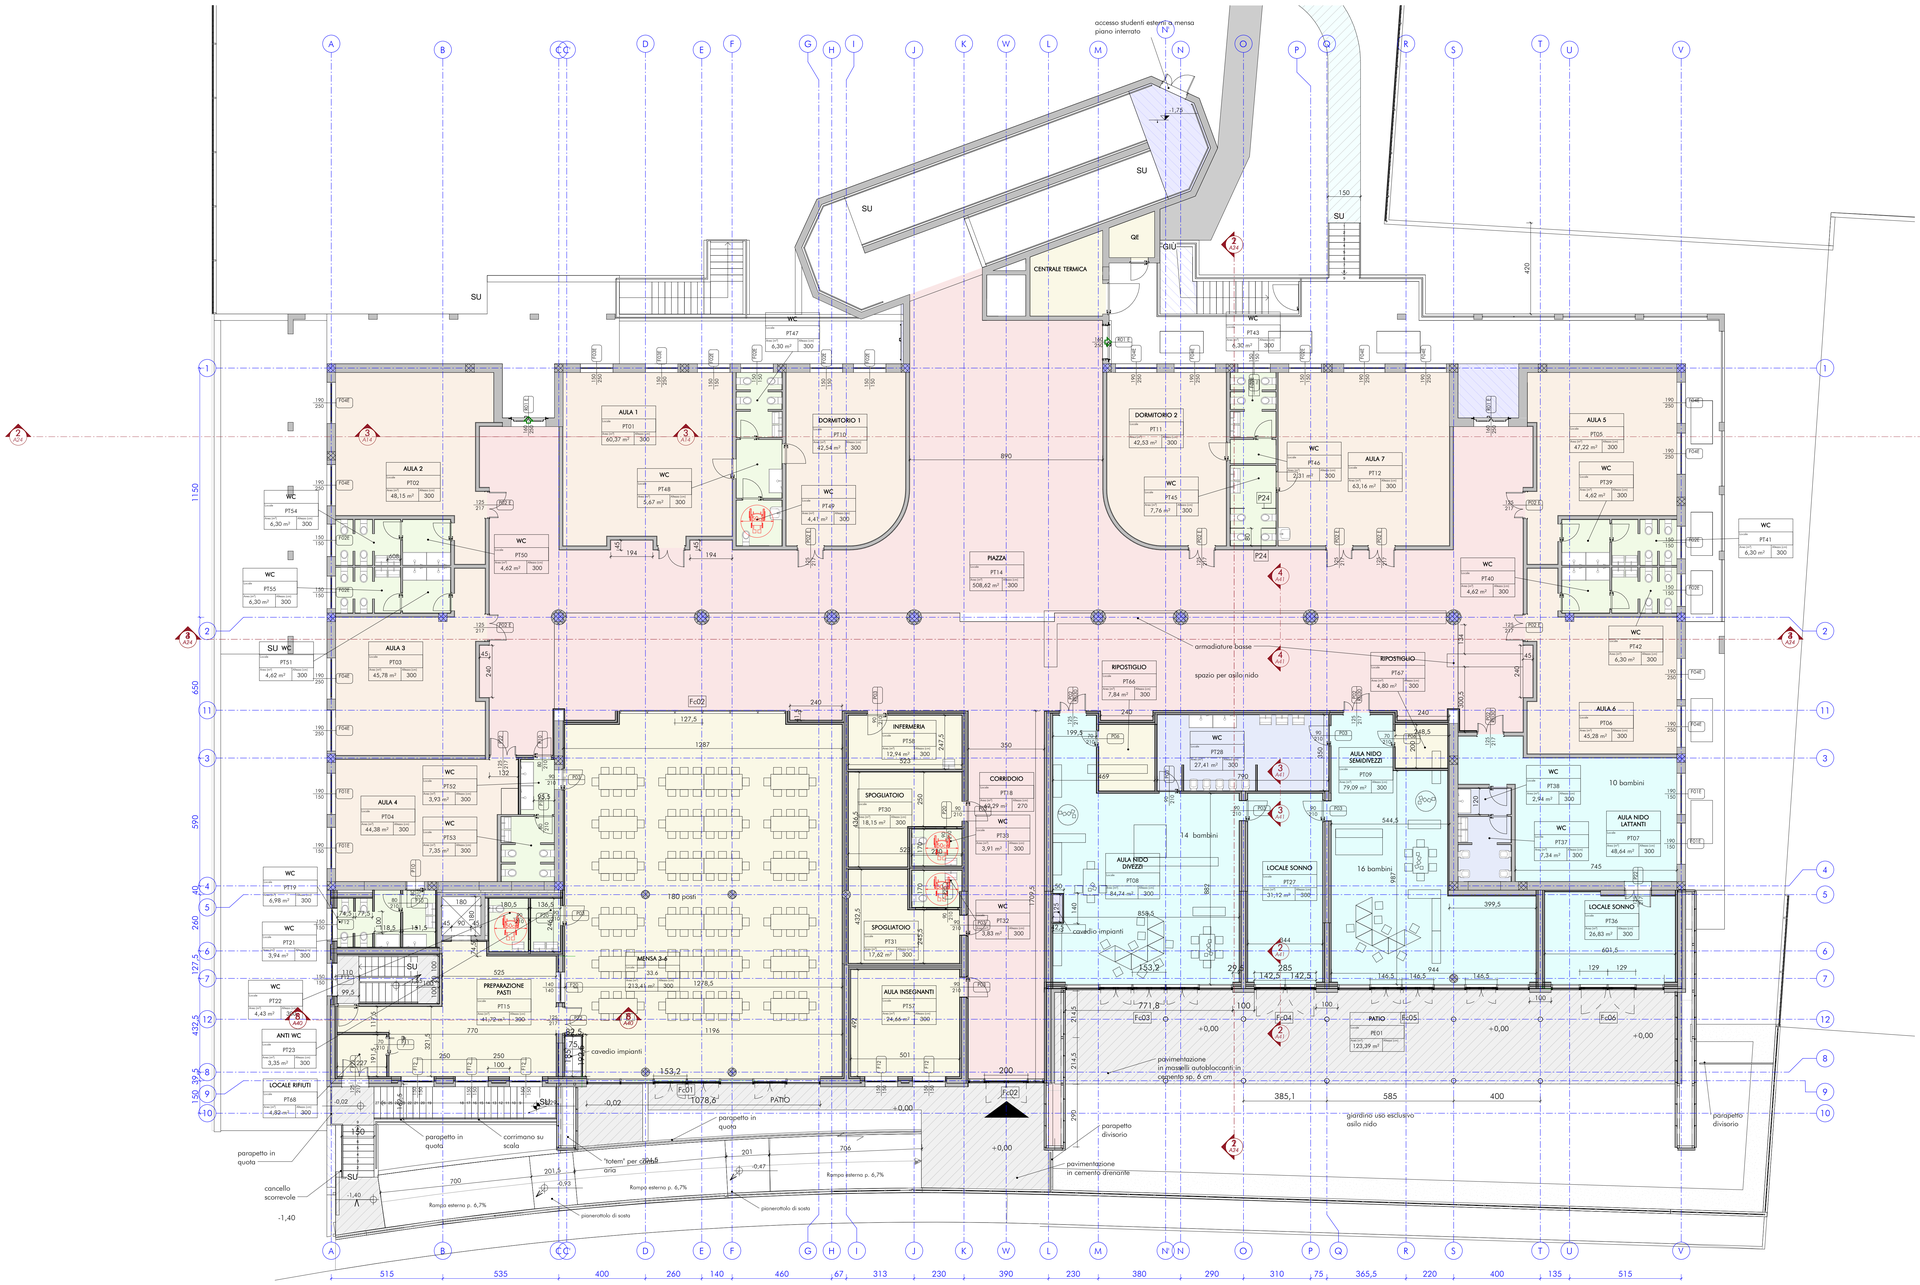

Legenda reparti

- DIS
- ECU
- EDU-NID
- EST
- SUPP
- SUPP-NID
- WC
- WC-NID

Finanziato dall'Unione europea NextGenerationEU

COMUNE DI COLOGNO AL SERIO

PROVINCIA DI BERGAMO

NUOVO NIDO E POLO DELL'INFANZIA ZEROSEI

PIANO NAZIONALE DI RIPRESA E RESILIENZA (PNRR) - missione 4 - Componente 1 - Investimento 1.1

COLOGNO AL SERIO, VIA CIRCONVALLAZIONE, 21

PROGETTAZIONE ARCHITETTONICA
AIACE srl - società di ingegneria

via Monte Lungo 8
20125 MILANO

PROGETTAZIONE STRUTTURE
AIACE srl - società di ingegneria

via Monte Lungo 8
20125 MILANO

Il Committente

FASE DI PROGETTO: Progetto Esecutivo

OGGETTO:

PROGETTO ARCHITETTONICO
PIANTA DEL PIANO TERRA
(STATO DI PROGETTO)

PE
A10

DATA: 14/03/2023	SCALA: 1 : 100
DISEGNATO: GCe	COMMESSA: 4110

CATEG.: A10 - PIANO TERRA - area di sviluppo

REVISIONE	NOTA	DATA
0	EMISSIONE	14/03/2023

LA NORMATIVA DEL PRESENTE DISEGNO È REPERIBILE ALL'ORDINE DI ORIGINE
È VIETATO L'USO DI QUANTO CONTENUTO NEL PRESENTE DISEGNO SENZA AUTORIZZAZIONE SCRITTA DEL PROGETTISTA