



Sezione 1
Scala: 1:100

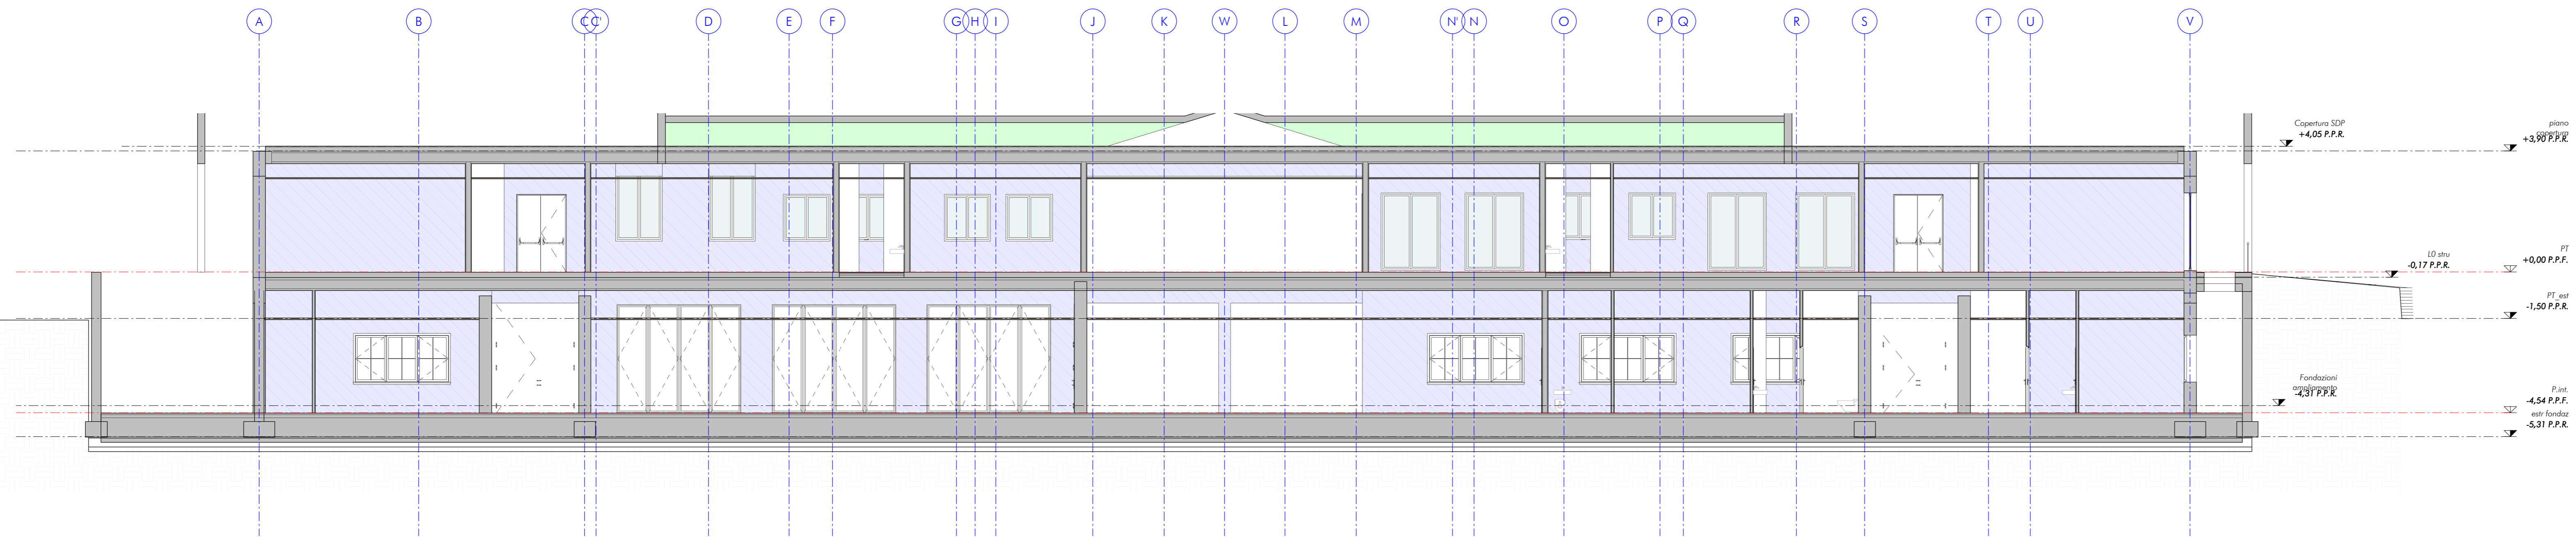

Sezione 2
Scala: 1:100

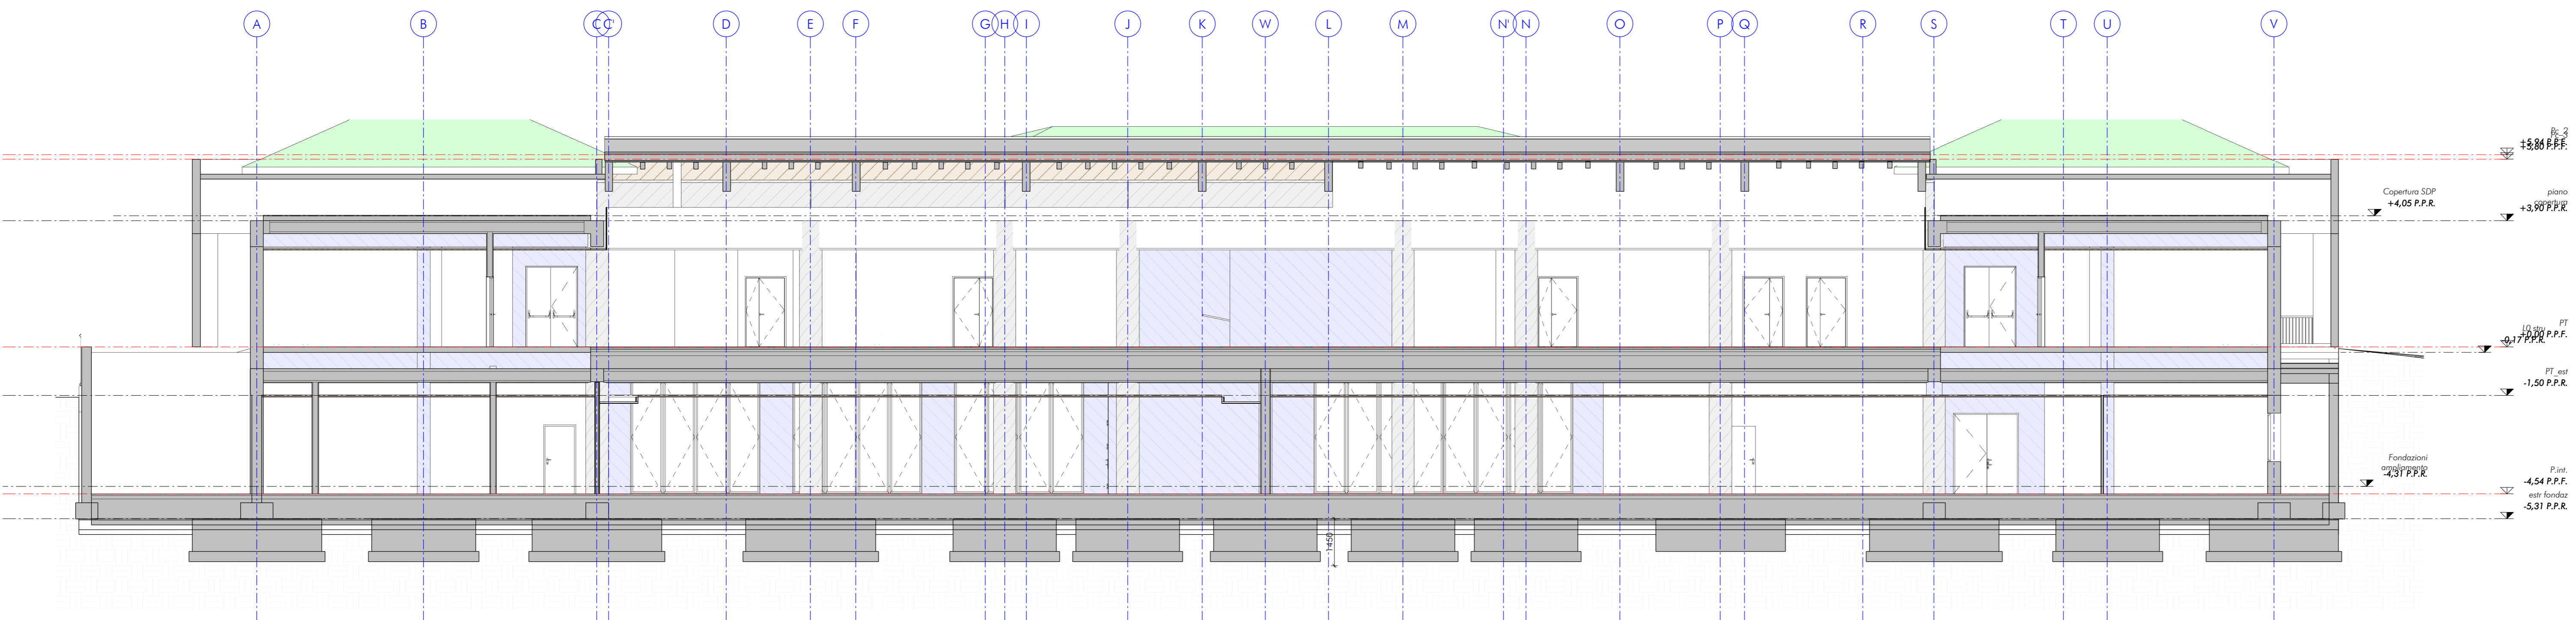

Sezione 3
Scala: 1:100

Finanziato dall'Unione europea NextGenerationEU

COMUNE DI COLOGNO AL SERIO
PROVINCIA DI BERGAMO

NUOVO NIDO E POLO DELL'INFANZIA ZEROSEI
PANO NAZIONALE DI RIPRESA E RESILIENZA (PNRR) - missione 4 - Componente 1 - Intervento 1.1
COLOGNO AL SERIO, VIA CIRCONVALLAZIONE, 21

PROGETTAZIONE ARCHITETTONICA
AIACE srl - società di ingegneria
via Monte Lungo 8
20125 MILANO



Il Committente

PROGETTAZIONE STRUTTURE
AIACE srl - società di ingegneria
via Monte Lungo 8
20125 MILANO



Oscar Foglia

FASE DI PROGETTO:
OGGETTO:
PROGETTO ARCHITETTONICO
SEZIONI

Progetto Esecutivo

PE
A14

DATA: 14/03/2023
SCALA: Come indicato
COMMESSA: 4110

REVISIONE
0
NOTA
EMMISSIONE
DATA
14/03/2023