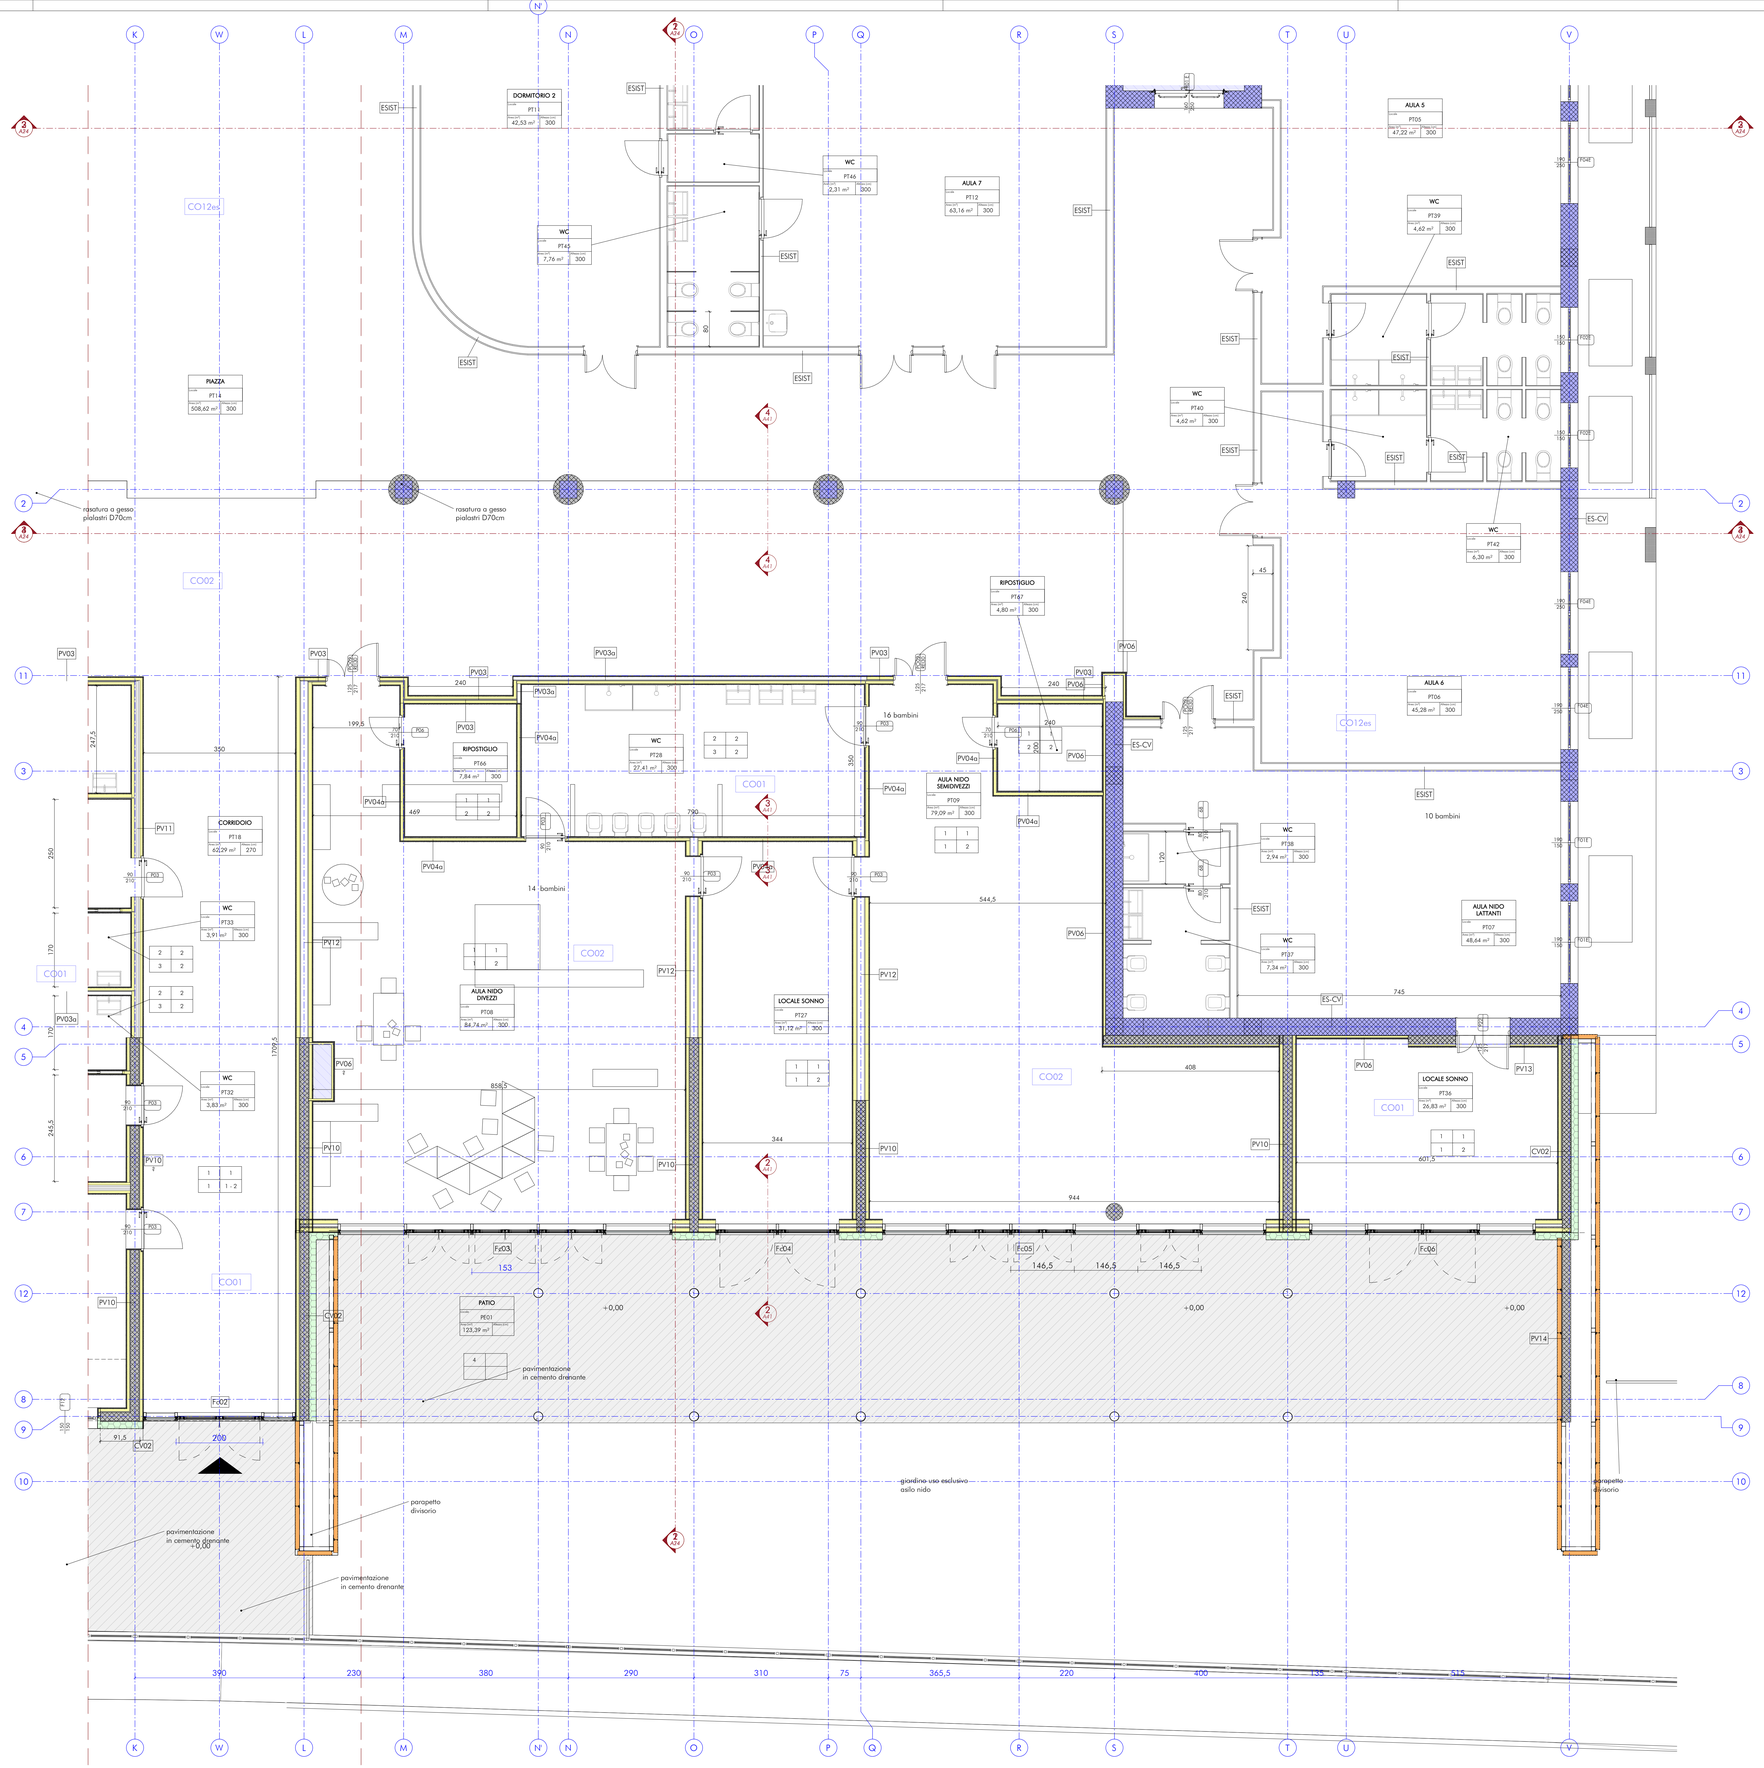

FINITURE LOCALI

PAVIMENTI — ZOCCOLINO

MURO — SOFFITTO

Muri
01 Smalto H150 – pittura lavabile H160
02 pittura lavabile H310
03 ceramica altezza 30x20 cm - H 210 cm – pittura lavabile H100

Soffitto
01 a vista
02 controsoffitto a quadratti 60x60 in lana minerale
03 controsoffitto a lastre
04 controsoffitto acustico
05 controsoffitto a quadratti esistente (rappezzi)

Pavimento
01 PVC 2mm
02 piastrelle 20x20, posa unita
03 battuto di cemento, spolvero al quarzo e trattamento antipolvere
04 piastrelle da esterno 30x30, posa unita, R11
05 PVC esistente

Zoccolino
01 PVC con risvolto
02 sguscia in ceramica
03 zoccolino in ceramica

Pxx — esempio — Etichetta tipologia muri

COxx — Etichetta tipologia stratificazioni solai

100 / 100 — Etichetta tipologia finestre e porte

Finanziato dall'Unione europea NextGenerationEU

COMUNE DI COLOGNO AL SERIO

PROVINCIA DI BERGAMO

NUOVO NIDO E POLO DELL'INFANZIA ZEROSEI

PIANO NAZIONALE DI RIPRESA E RESILIENZA (PNRR) - missione 4 - Componente 1 - Investimento 1.1

COLOGNO AL SERIO, VIA CIRCONVALLAZIONE, 21

PROGETTAZIONE ARCHITETTONICA
AIACE srl - società di ingegneria
via Monte Lungo 8
20125 MILANO

PROGETTAZIONE STRUTTURE
AIACE srl - società di ingegneria
via Monte Lungo 8
20125 MILANO

AIACE PROGETTI E SERVIZI

Il Committente

ORDINE DEGLI INGEGNERI PROV. BERGAMO — DOTTORE INGEGNERE MASSIMO FAGIANI N. A/1877 DPI

Oscar Fagiani

FASE DI PROGETTO: Progetto Esecutivo

OGGETTO:

PIANTA PIANO TERRA 2-2
ELEMENTI TECNICI

PE
A33-2

DATA:	14/03/2023	SCALA:	Come indicato
DISEGNATO:	OPo	COMMESSA:	4110

LAYOUT: A33-2 - Piano Terra 2-2

REVISIONE	NOTA	DATA
0	EMISSIONE	14/03/2023

© TUTTI I DIRITTI DEL PRESENTE DISEGNO SONO RISERVATI AI SENSI DELLA LEGGE DI LEGGE
E PERVIETO DI COPIA, RIPRODUZIONE A FINE PROFIT, ANCHE PARZIALE, SENZA AUTORIZZAZIONE SCRITTA DEL PROGETTISTA