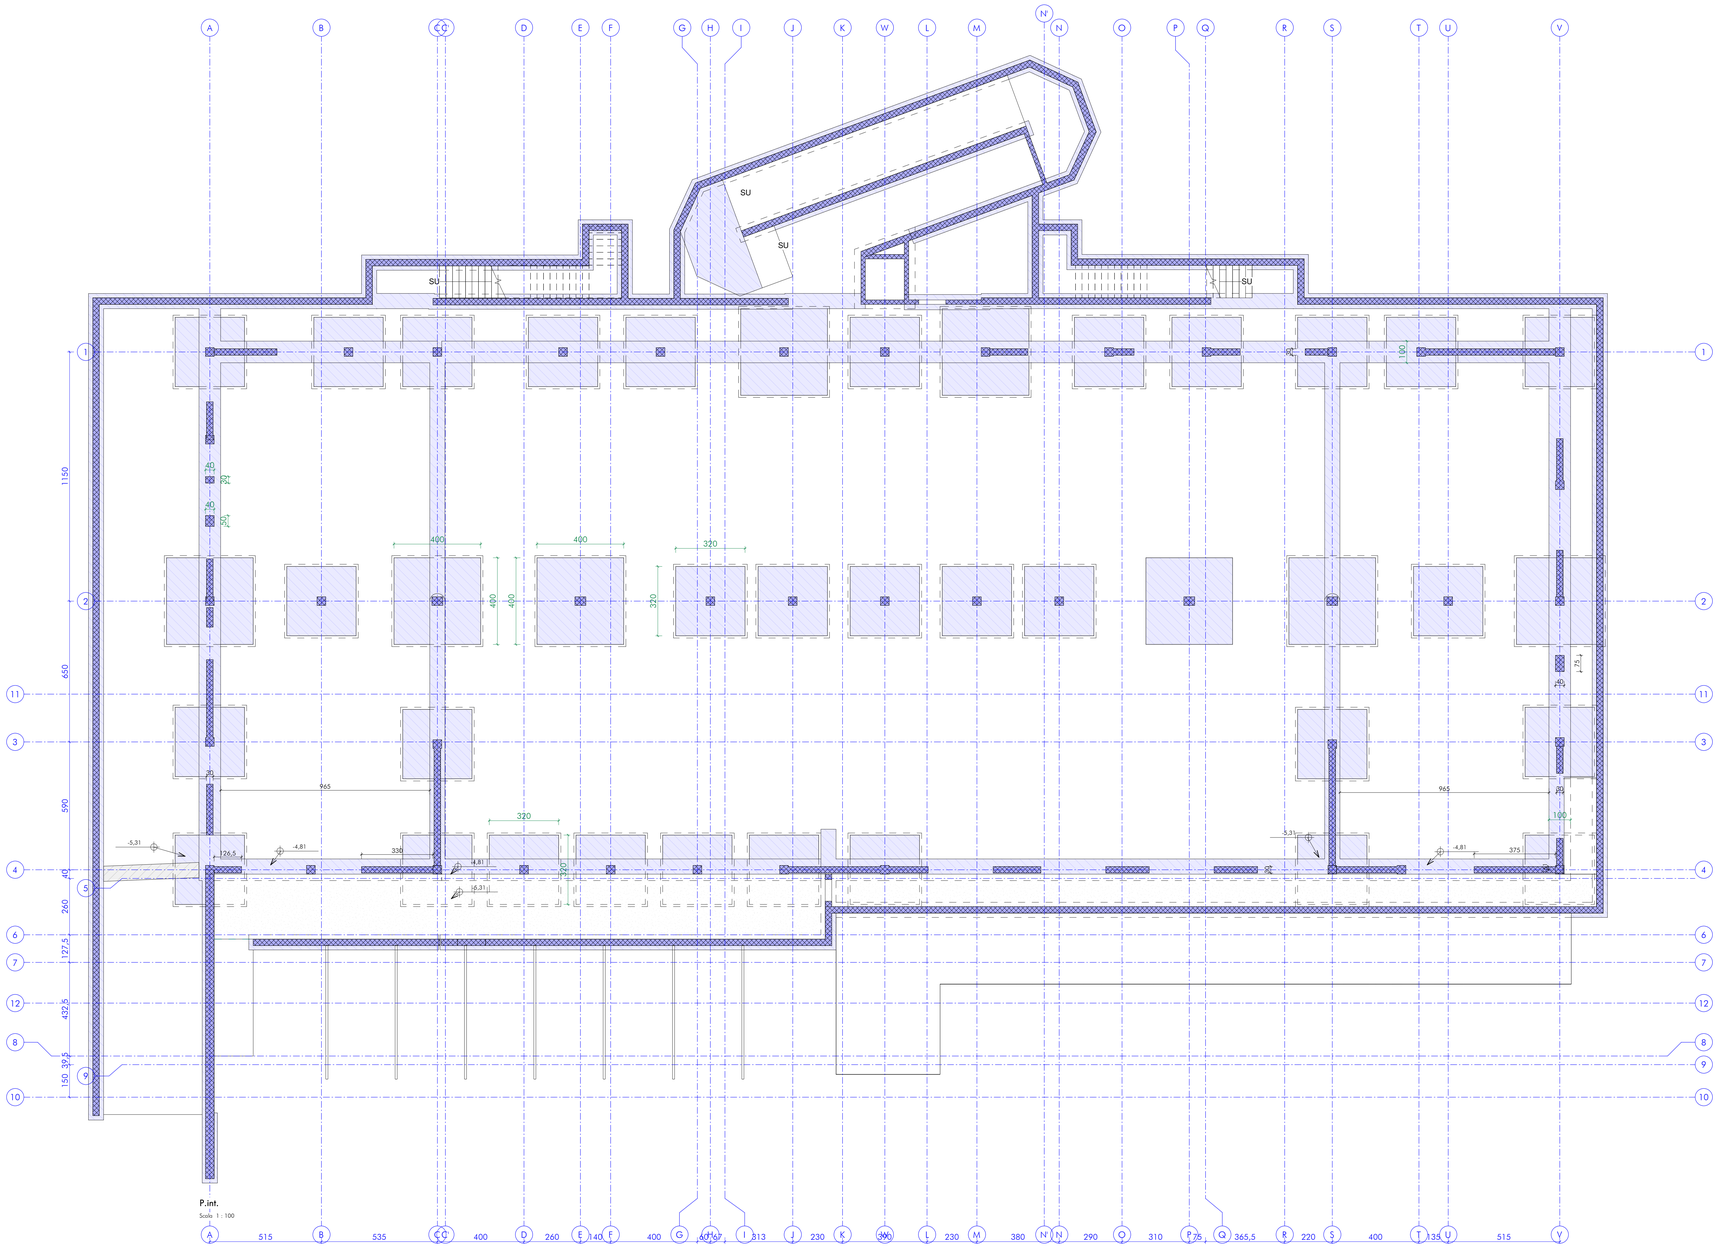

N

Finanziato dall'Unione europea NextGenerationEU

COMUNE DI COLOGNO AL SERIO

PROVINCIA DI BERGAMO

NUOVO NIDO E POLO DELL'INFANZIA ZEROSEI

PIANO NAZIONALE DI RIPRESA E RESILIENZA (PNRR) - missione 4 - Componente 1 - Investimento 1.1

COLOGNO AL SERIO, VIA CIRCONVALLAZIONE, 21

PROGETTAZIONE ARCHITETTONICA
AIACE srl - società di ingegneria

via Monte Lungo 8
20125 MILANO

PROGETTAZIONE STRUTTURE
AIACE srl - società di ingegneria

via Monte Lungo 8
20125 MILANO

Il Committente

ORDINE DEGLI INGEGNERI PROV. BERGAMO
DOTTORE INGEGNERE OSCAR PAGANI ISCRITTO AL N° 2345

FASE DI PROGETTO: Progetto Esecutivo

OGGETTO:
STRUTTURE
FONDAZIONI STRUTTURA ESISTENTE

PE
S10

DATA:	14/03/2023	SCALA:	Come indicato
DISEGNATO:	GCe	COMMESSA:	4110

LAYOUT: S10 - FONDAZIONI STRUTTURA ESISTENTE

REVISIONE	NOTA	DATA
0	EMISSIONE	14/03/2023

IL PROGETTO, CON TUTTI I SUOI ELABORATI, È PROPRIETÀ DI AIACE
E' VIETATO OGNI USO, RIPRODUZIONE ANCHE PARZIALE, SENZA AUTORIZZAZIONE SCRITTA DEL PROGETTISTA