



Piano terra - SCARICHI - STATO DI FATTO
Scala 1 : 200

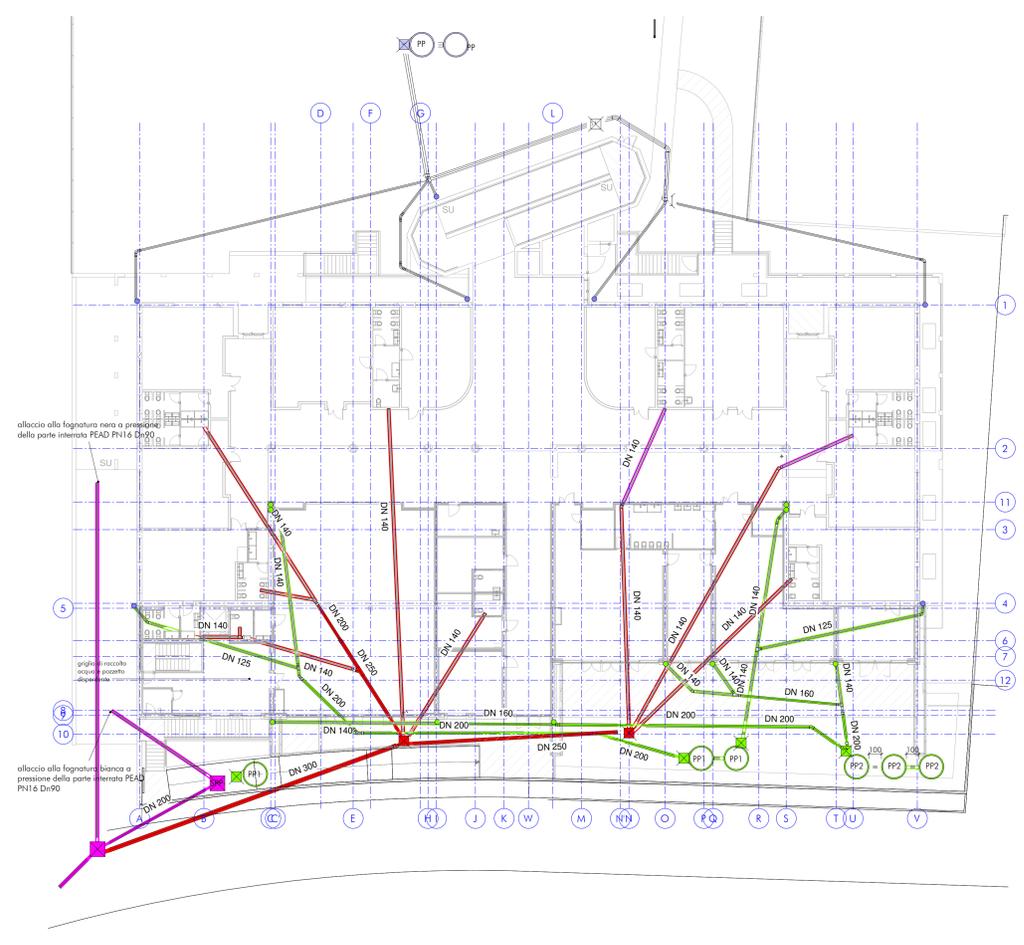

Piano terra - SCARICHI - STATO DI PROGETTO
Scala 1 : 200

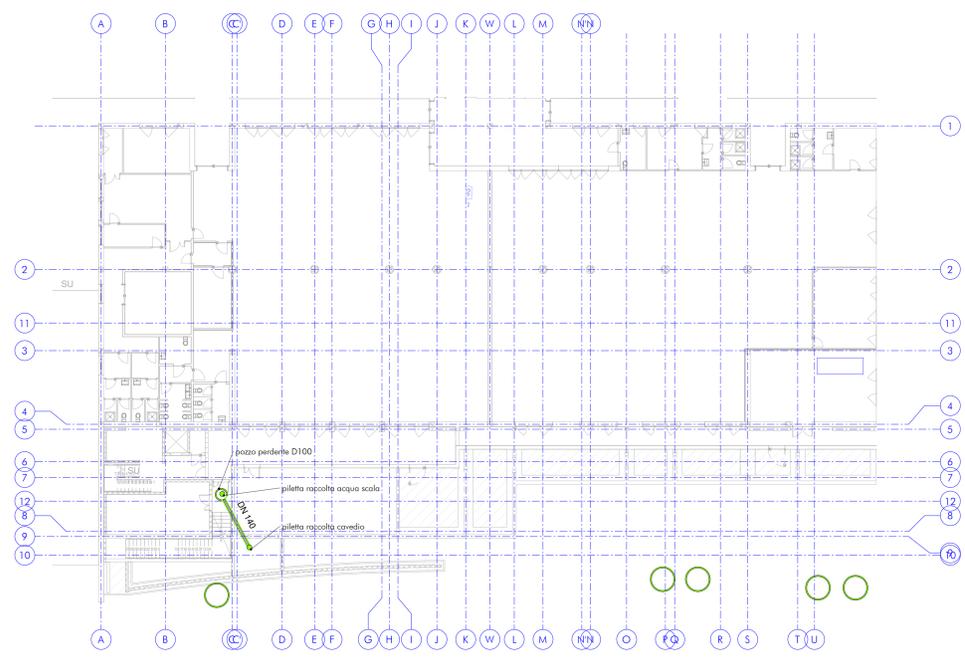

Piano interrato - SCARICHI - STATO DI PROGETTO
Scala 1 : 200

- pozzo pendente DN200 H400
- pozzo pendente DN200 H250
- pozzetto di ispezione 100x100mm
- pozzo separatore acqua di prima pioggia
- pluviale con pozzetto sifonato
- fognatura acque bianche in PVC serie normale - STATO DI FATTO
- fognatura acque bianche in PVC serie normale - STATO DI PROGETTO
- fognatura acque nere in PEAD PN 6 - STATO DI FATTO
- fognatura acque nere in PEAD PN 6 - STATO DI PROGETTO

LEGENDA IMPIANTO DI SCARICO

Finanziato dall'Unione europea NextGenerationEU
COMUNE DI COLOGNO AL SERIO
 PROVINCIA DI BERGAMO

NUOVO NIDO E POLO DELL'INFANZIA ZEROSEI
 PIANO NAZIONALE DI RIPRESA E RESILIENZA (PNRR) - missione 4 - Componente 1 - Intervento 1.1
 COLOGNO AL SERIO, VIA CIRCONVALLAZIONE, 21

PROGETTAZIONE ARCHITETTONICA
 AIACE srl - società di ingegneria
 via Monte Lungo 8
 20125 MILANO

PROGETTAZIONE STRUTTURE
 AIACE srl - società di ingegneria
 via Monte Lungo 8
 20125 MILANO

FASE DI PROGETTO: OGGETTO: PROGETTO IMPIANTI SCARICHI ACQUE NERE E BIANCHE	Progetto Esecutivo PE Sc01
	SCALA: Come indicato COMMESSA: 4110
CONSULTANTE DATA	REVISIONE NOTA