COMUNE DI COLOGNO AL SERIO protocollo in arrivo nr. 0006491 del 17-04-2023 cat. 6 cl. 3 sott.

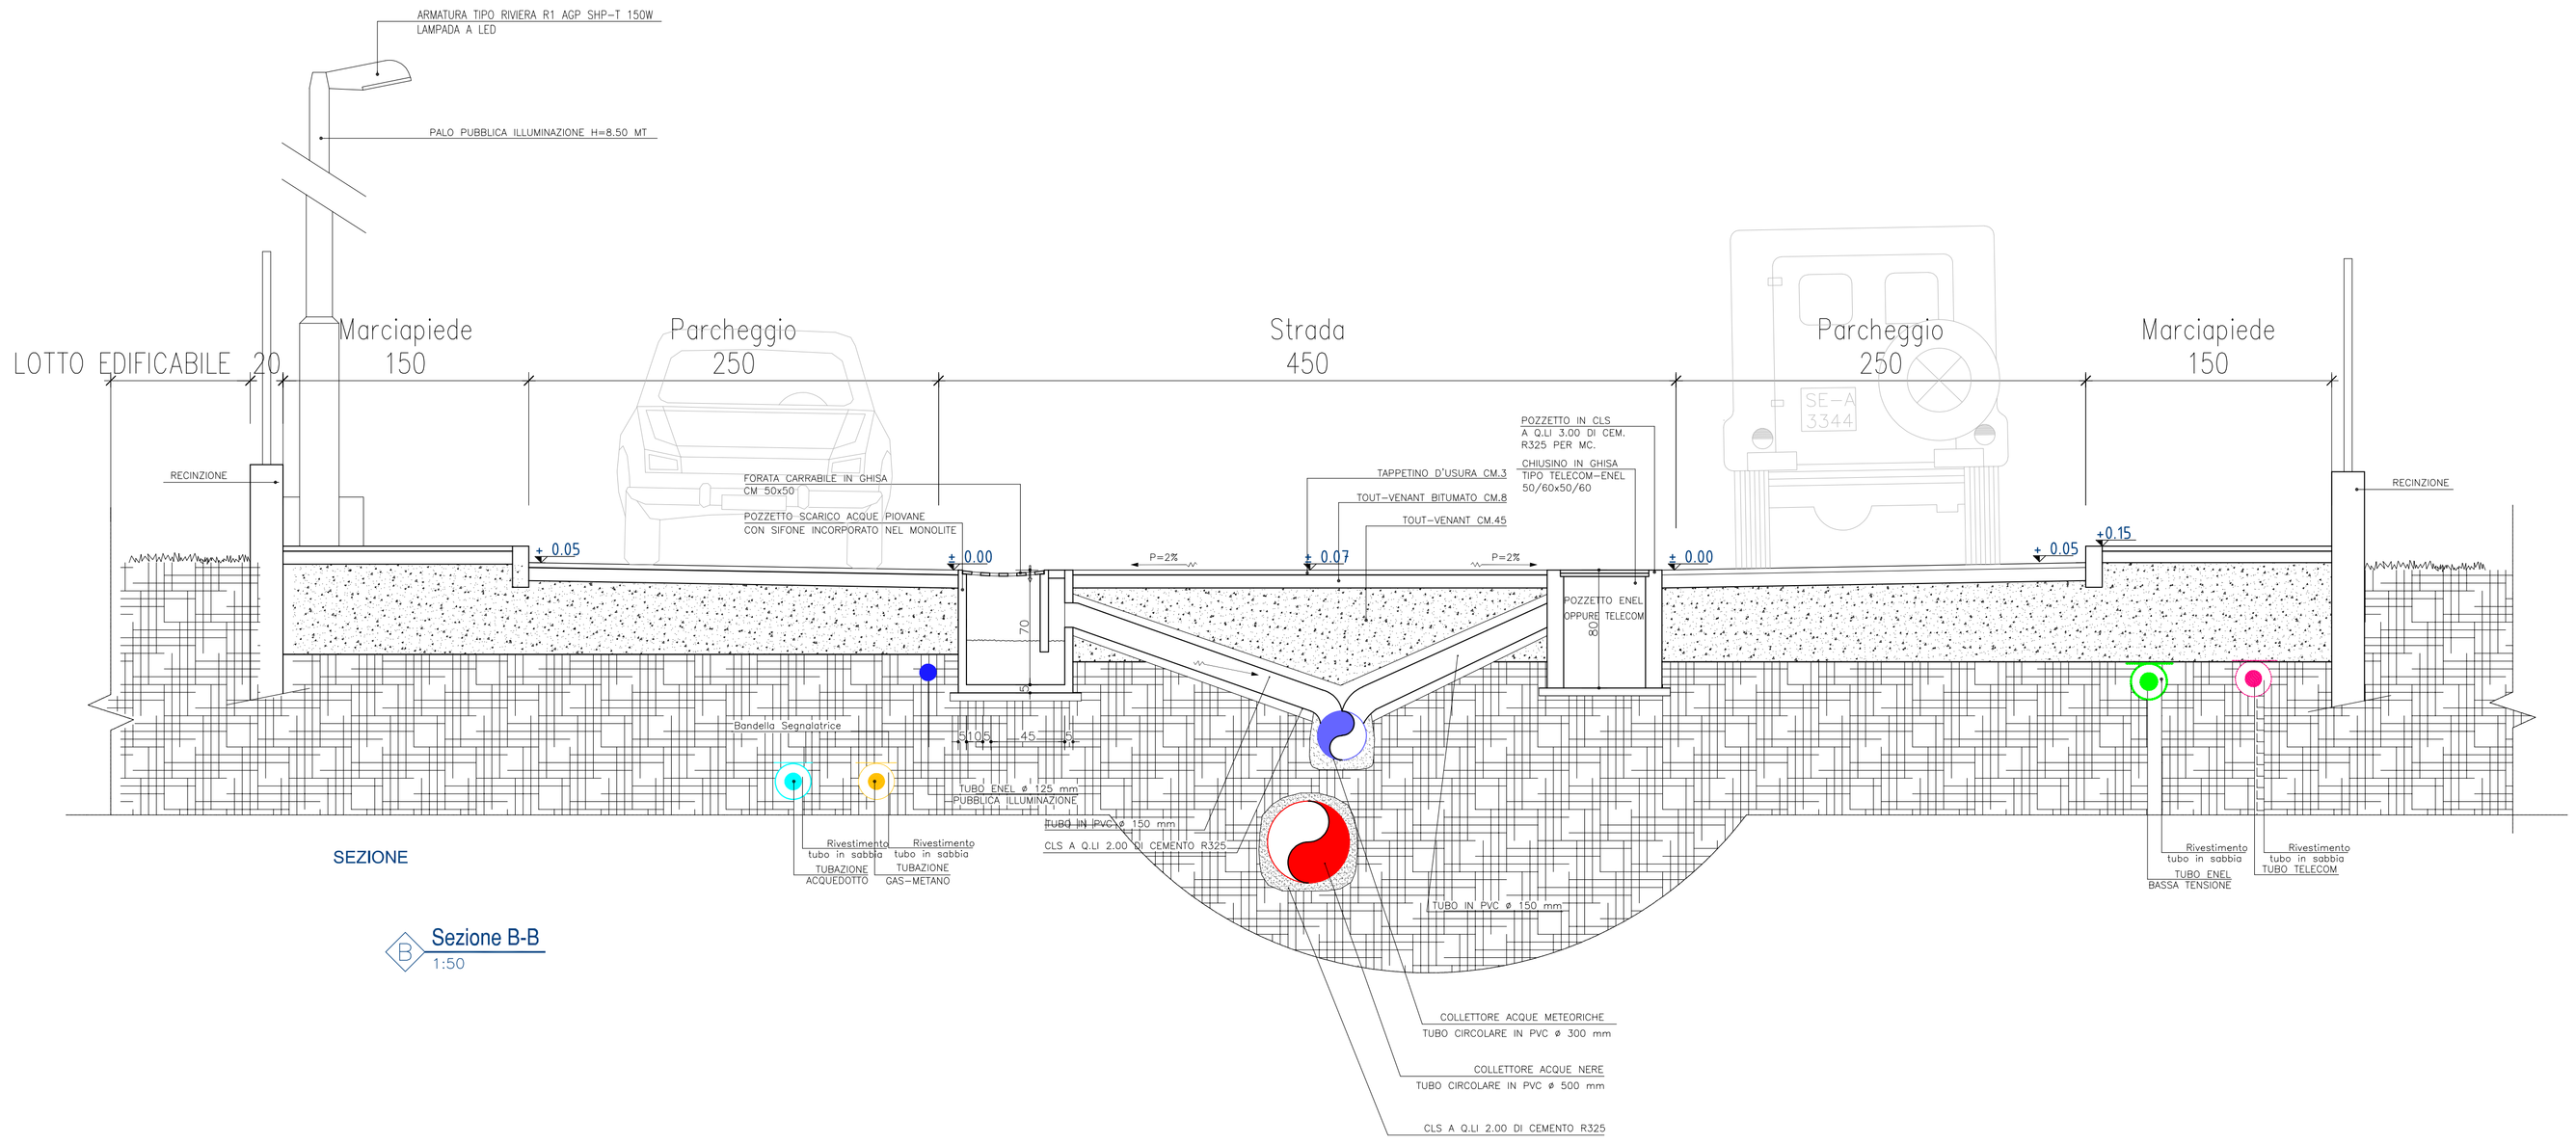

SEZIONE

Sezione B-B
1:50

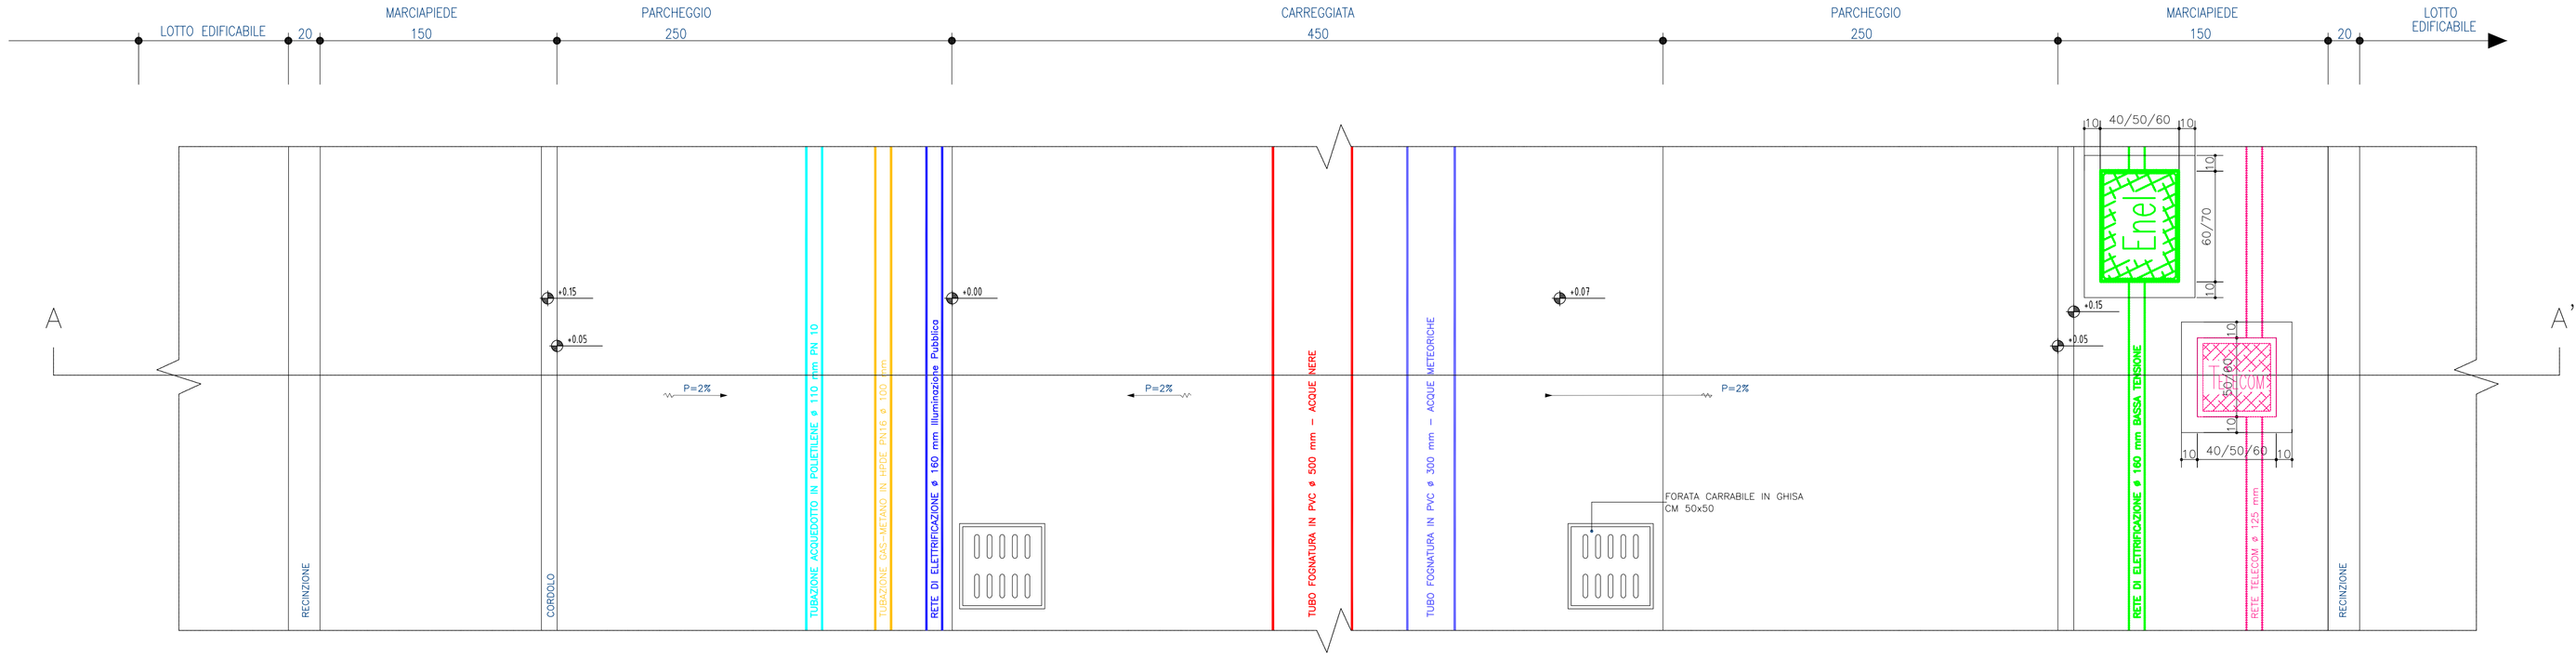

PIANTA

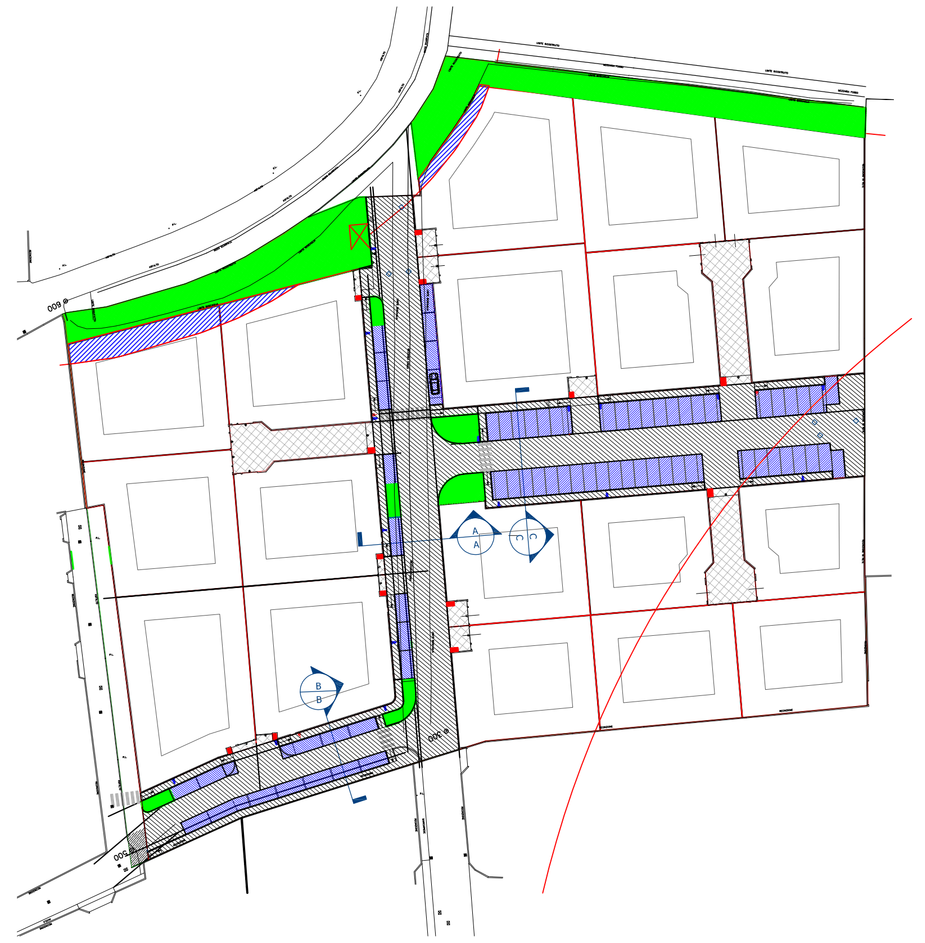

Path engineering
Giancarlo Daleffe Geom. Roberto Ghidotti
Ingegneri via Solferino Cologno al Serio (BG)
GIANCARLODALEFFE@PATH.IT iscritto albo dei geometri bergamo n. 2794

Lavoro	PROGETTO DI PIANO ATTUATIVO DELL'AMBITO "TR1"
Luogo	COLOGNO AL SERIO VIA ALDO MORO-VIA DELLA TINA
Committente	IMM. DALCO SRL-IMM. SERIO SRL
Tavola	07- SEZIONE B-B
Descrizione	PARTICOLARE SEZIONE
Scala	1 : 200
Data	18 maggio 2017

PATH
24055 Cologno al Serio - (Bg) Via Bergamo 3
TEL. +39 0354872350
FAX +39 0354872309

Codice Lavoro	Disegnato	Verificato
01DAL62517	Giancarlo	Giancarlo

Elaborato da Path con materiale soggetto a protezione del diritto e vietata la riproduzione e la divulgazione.

Revisione	
Rev. 04 Integrazione Richiesta 28-03-2023	06-04-2023
Rev.03 Integrazione Richiesta 12-12-2022	25-01-2023
Rev. 02 Adeguameto asse Strada	22-10-2022
Rev. 01 Adeguamenti Strade Parcheggi	01-08-2018