


- Legenda**
- Reticolo idrico**
- Reticolo idrico principale
 - Reticolo idrico minore scoperto
 - Reticolo idrico minore coperto
 - Reticolo idrico consortile scoperto
 - Reticolo idrico consortile coperto
- Fasce di rispetto del reticolo idrico**
- Fasce del reticolo idrico principale
 - Fasce del reticolo idrico minore
 - Fasce del reticolo idrico consortile
- Fasce PAI**
- limite tra fascia A e B
 - limite tra fascia B e C
 - - - limite esterno fascia C

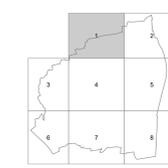

PROVINCIA DI BERGAMO
 COMUNE DI COLOGNO AL SERIO



[Handwritten signature]

Studio di identificazione del reticolo idrico
 Aggiornamento ai sensi della D.G.R.L. n. X/4229 del 23/10/2015



| App. | DESCRIZIONE | DATA | FIRMA |
|---------|---------------|------------------------------------|--------------|
| OGGETTO | Commissa | 2015_621 | |
| | File | 2015_621_Cologno_RS_jan16_2000.mxd | |
| TRAVOLA | 1 | DATA 01/2016 | Disegnato AM |
| | SCALA 1:2.000 | Controllato GF | Approvato GF |



Legenda

Reticolo idrico


- Reticolo idrico principale
- Reticolo idrico minore scoperto
- Reticolo idrico minore coperto
- Reticolo idrico consortile scoperto
- Reticolo idrico consortile coperto

Fasce di rispetto del reticolo idrico

- Fasce del reticolo idrico principale
- Fasce del reticolo idrico minore
- Fasce del reticolo idrico consortile

Fasce PAI

- limite tra fascia A e B
- limite tra fascia B e C
- limite esterno fascia C

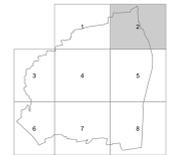

PROVINCIA DI BERGAMO
COMUNE DI COLOGNO AL SERIO




Studio di identificazione del reticolo idrico
Aggiornamento ai sensi della D.G.R.L. n. XI/4229 del 23/10/2015



EST S.r.l.
SCIENZE E TECNOLOGIE
PER L'AMBIENTE
EST S.r.l. - 24030 Colombaro (BG)
Via Guglielmo Marconi, 14
Tel. 035/231.24.39
e-mail: est@estberga.it
www.estberga.it

| App. | DESCRIZIONE | DATA | FIRMA |
|---------|--|-------------|------------------------------------|
| | OGGETTO | Commissa | 2015_621 |
| | Planimetria di dettaglio con identificazione dei reticoli idrici | File | 2015_621_Cologno_RI_jan16_2000.mxd |
| TRAVOLA | 2 | DATA | 01/2016 |
| | | Disegnato | AM |
| | | SCALA | 1:2.000 |
| | | Controllato | GF |
| | | Approvato | GF |

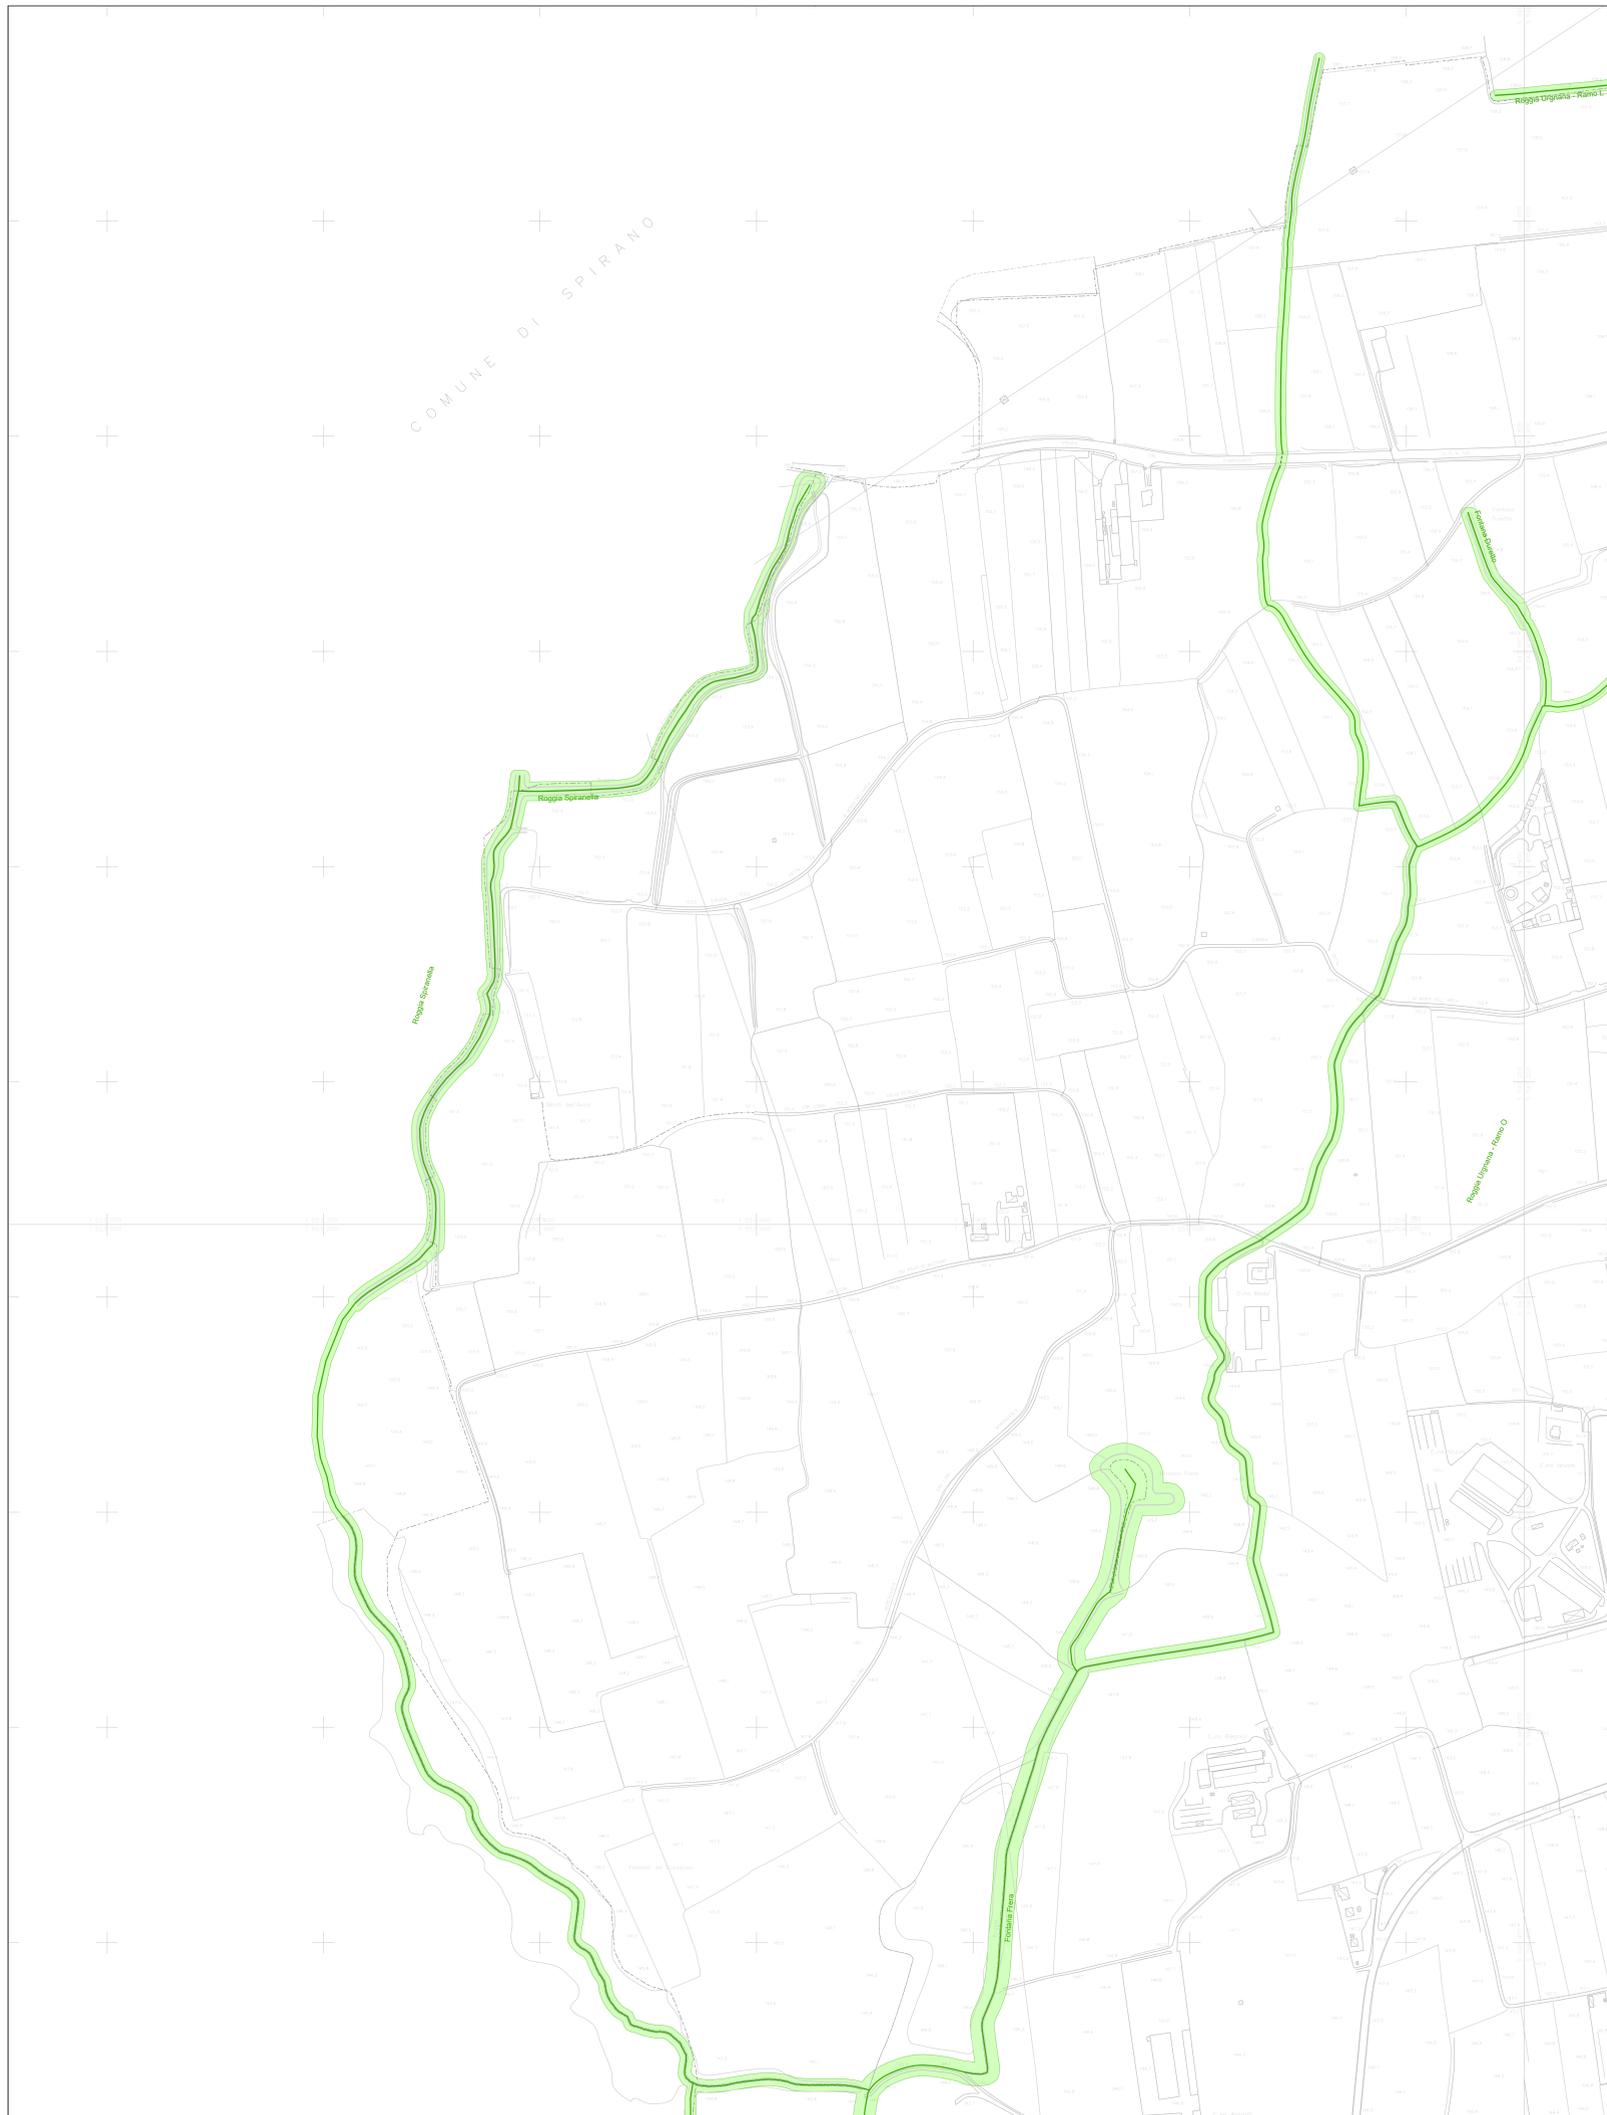

Legenda

Reticolo idrico

- Reticolo idrico principale
- Reticolo idrico minore scoperto
- - - - Reticolo idrico minore coperto
- Reticolo idrico consortile scoperto
- - - - Reticolo idrico consortile coperto

Fasce di rispetto del reticolo idrico

- Fasce del reticolo idrico principale
- Fasce del reticolo idrico minore
- Fasce del reticolo idrico consortile

Fasce PAI

- limite tra fascia A e B
- limite tra fascia B e C
- limite esterno fascia C



PROVINCIA DI BERGAMO
COMUNE DI COLOGNO AL SERIO




Studio di identificazione del reticolo idrico
Aggiornamento ai sensi della D.G.R.L. n. X/4229 del 23/10/2015


[Signature]

EST S.r.l.
SCIENZE E TECNOLOGIE
PER L'AMBIENTE
EST s.r.l. - 24020 Cologno (BG)
Via Guglielmo Marconi, 14
Tel. 035/231.24.39
e-mail: est@estberga.it
www.estberga.it

| App. | DESCRIZIONE | DATA | FIRMA |
|--|-------------|-------------|------------------------------------|
| OGGETTO | Commissa | 2015_621 | |
| Planimetria di dettaglio con identificazione dei reticoli idrici | | File | 2015_621_Cologno_RI_jan16_2000.mxd |
| TRAVOLA | 3 | DATA | 01/2016 |
| | | Disegnato | AM |
| | | Controllato | GF |
| | | Approvato | GF |
| | | SCALA | 1:2.000 |

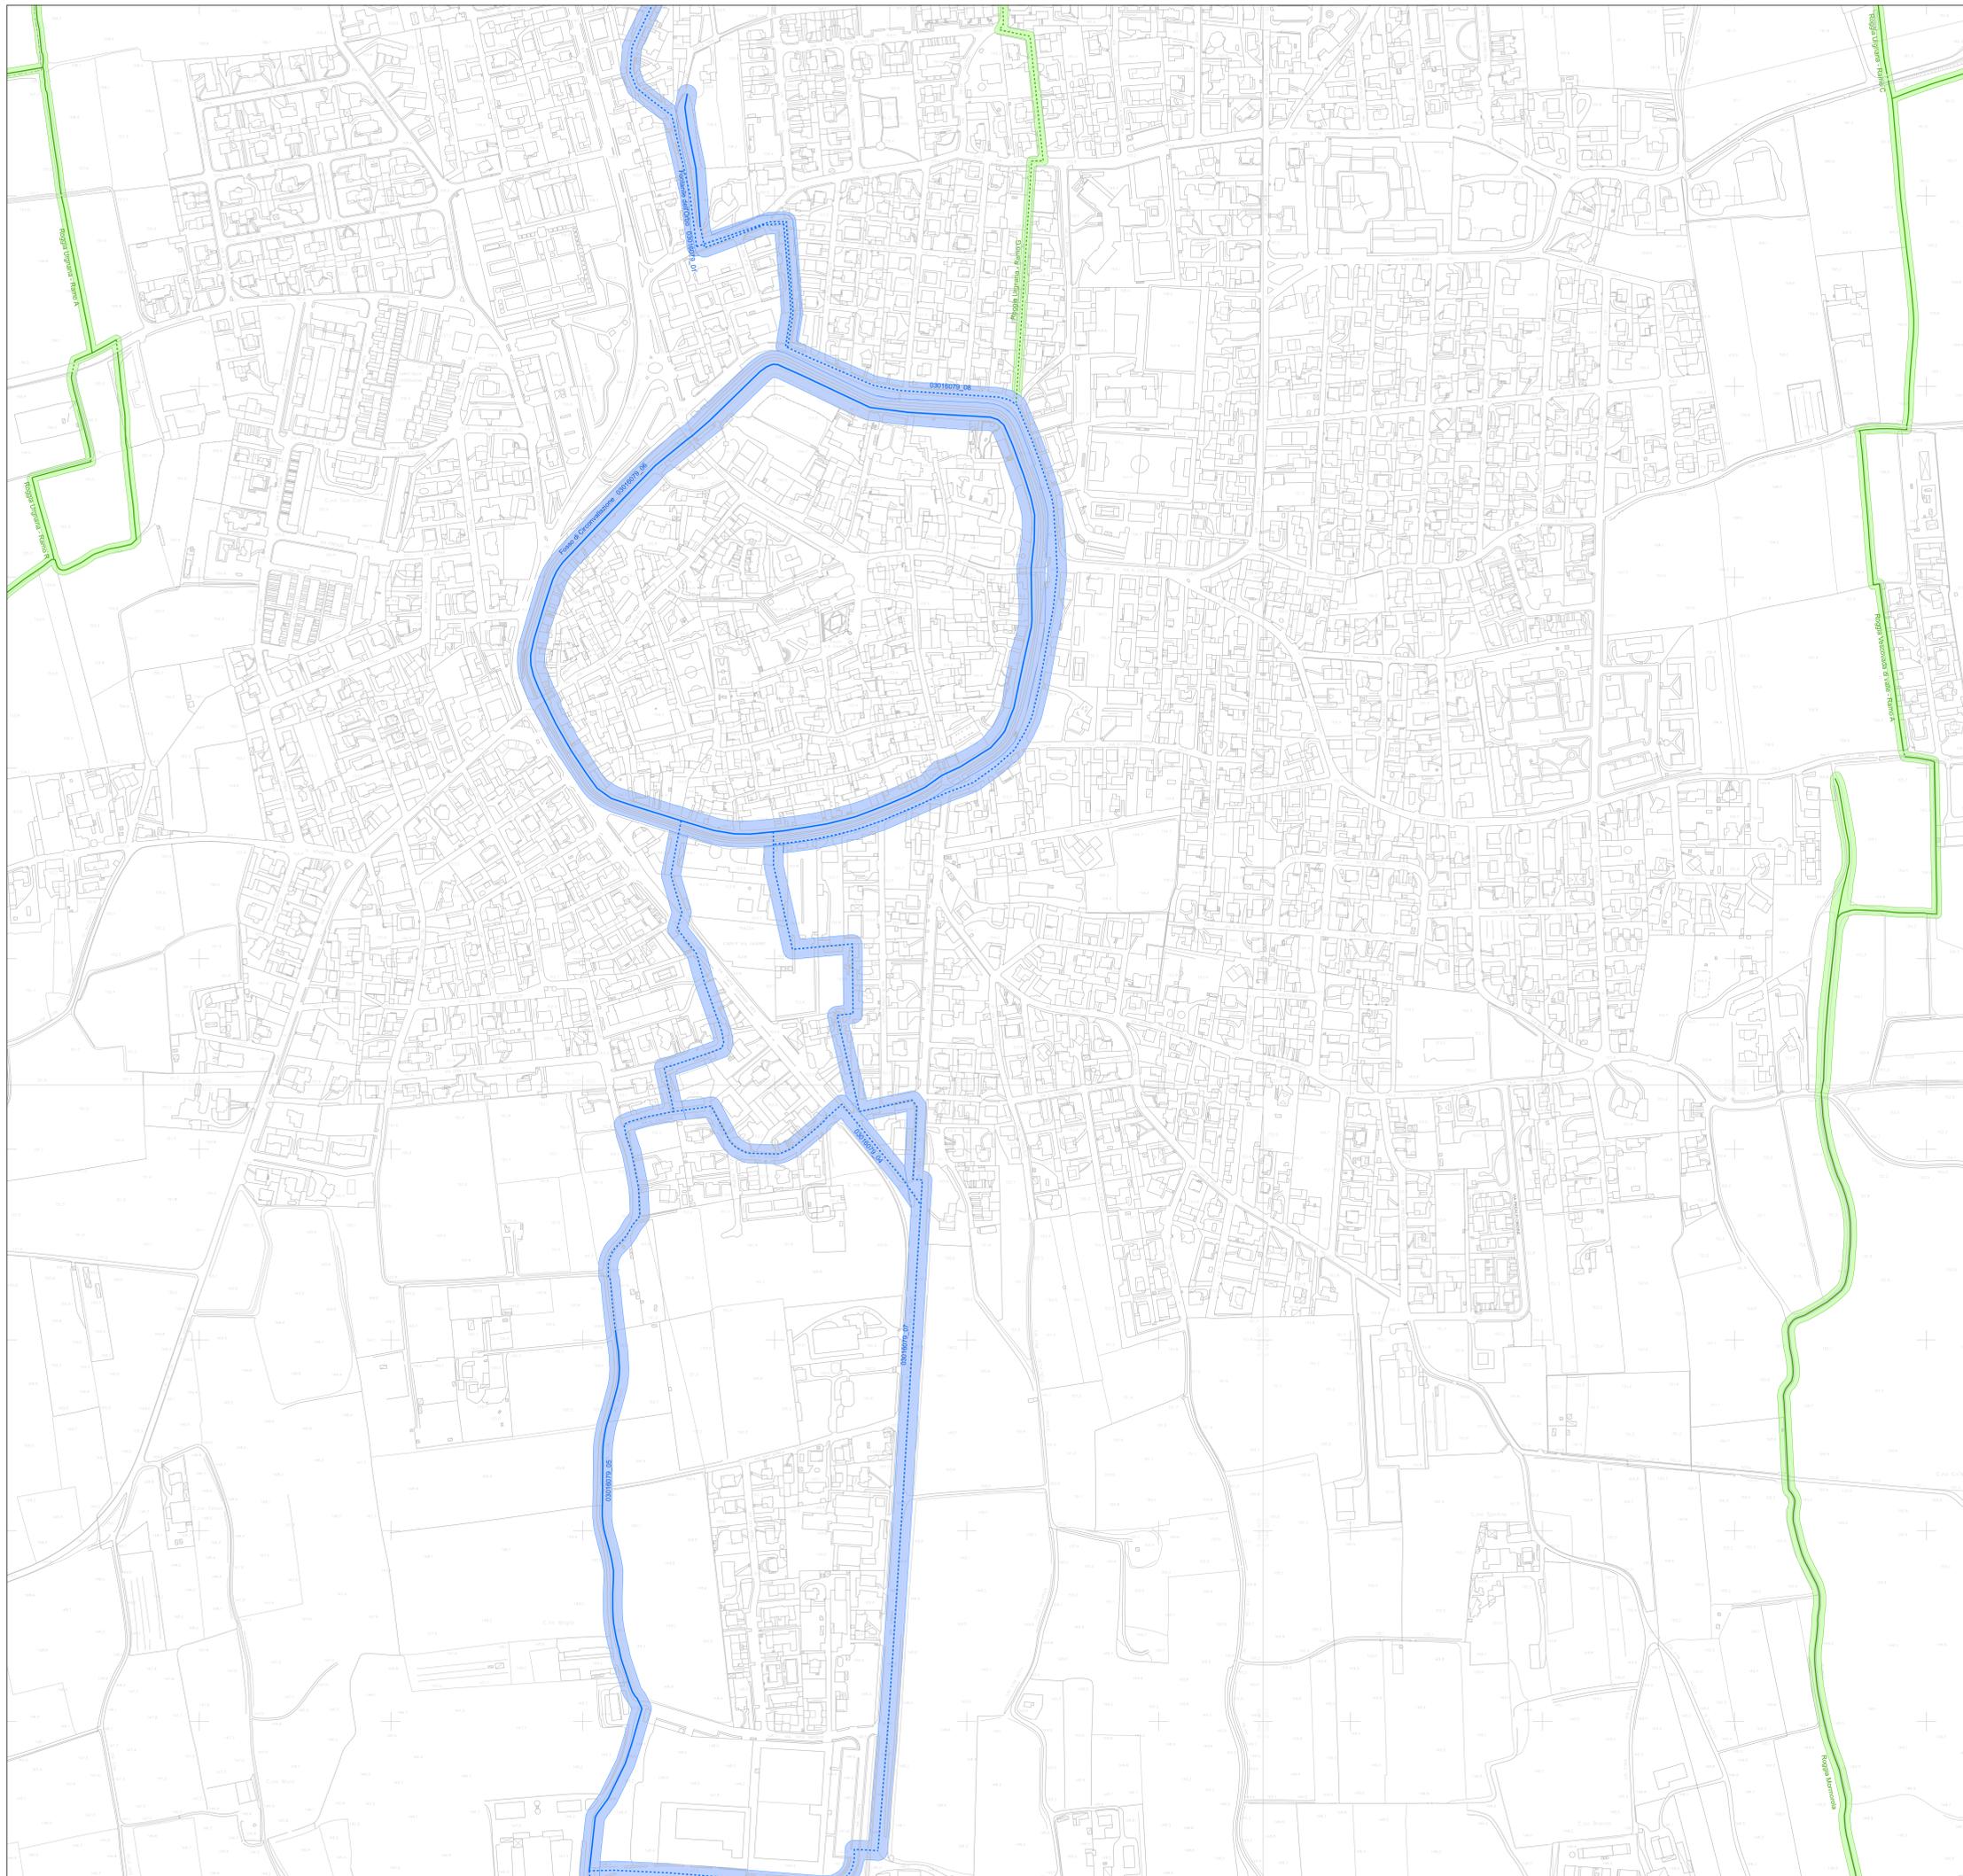

- Legenda**
- Reticolo idrico**
- Reticolo idrico principale
 - Reticolo idrico minore scoperto
 - - - Reticolo idrico minore coperto
 - Reticolo idrico consortile scoperto
 - - - Reticolo idrico consortile coperto
- Fasce di rispetto del reticolo idrico**
- Fasce del reticolo idrico principale
 - Fasce del reticolo idrico minore
 - Fasce del reticolo idrico consortile
- Fasce PAI**
- limite tra fascia A e B
 - limite tra fascia B e C
 - limite esterno fascia C

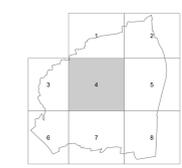

PROVINCIA DI BERGAMO
 COMUNE DI COLOGNO AL SERIO



[Signature]

Studio di identificazione del reticolo idrico
 Aggiornamento ai sensi della D.G.R.L. n. XI/4229 del 23/10/2015




| App. | DESCRIZIONE | DATA | FIRMA |
|---------|--|------------------------------------|----------------|
| | OGGETTO | Commissa 2015_621 | |
| | Planimetria di dettaglio con identificazione dei reticoli idrici | 2015_621_Cologno_RS_jan16_2000.mxd | |
| TRAVOLA | 4 | DATA 01/2016 | Disegnato AM |
| | | SCALA 1:2.000 | Controllato GF |
| | | | Approvato GF |



COMUNE DI CHISA
COMUNE DI MARTINENGO

- Legenda**
- Reticolo idrico**
- Reticolo idrico principale
 - Reticolo idrico minore scoperto
 - Reticolo idrico minore coperto
 - Reticolo idrico consortile scoperto
 - Reticolo idrico consortile coperto
- Fasce di rispetto del reticolo idrico**
- Fasce del reticolo idrico principale
 - Fasce del reticolo idrico minore
 - Fasce del reticolo idrico consortile
- Fasce PAI**
- limite tra fascia A e B
 - limite tra fascia B e C
 - limite esterno fascia C

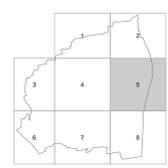


PROVINCIA DI BERGAMO
COMUNE DI COLOGNO AL SERIO


Studio di identificazione del reticolo idrico
Aggiornamento ai sensi della D.G.R.L. n. XI/4229 del 23/10/2015

EST S.p.A.
SCIENZE E TECNOLOGIE
PER L'AMBIENTE
EST s.p.a. - Sede: C.so Matteotti, 6/50
24122 Cologno al Serio (BG)
Tel. 035/231.24.39
e-mail: est@estambiente.it
www.estambiente.it

| App. | DESCRIZIONE | DATA | FIRMA |
|---------|--|-------------|------------------------------------|
| | OGGETTO | Commissa | 2015_621 |
| | Planimetria di dettaglio con identificazione dei reticoli idrici | File | 2015_621_Cologno_RS_jan16_2000.mxd |
| TRAVOLA | 5 | DATA | 01/2016 |
| | | Disegnato | AM |
| | | Controllato | GF |
| | | Approvato | GF |
| | | SCALA | 1:2.000 |

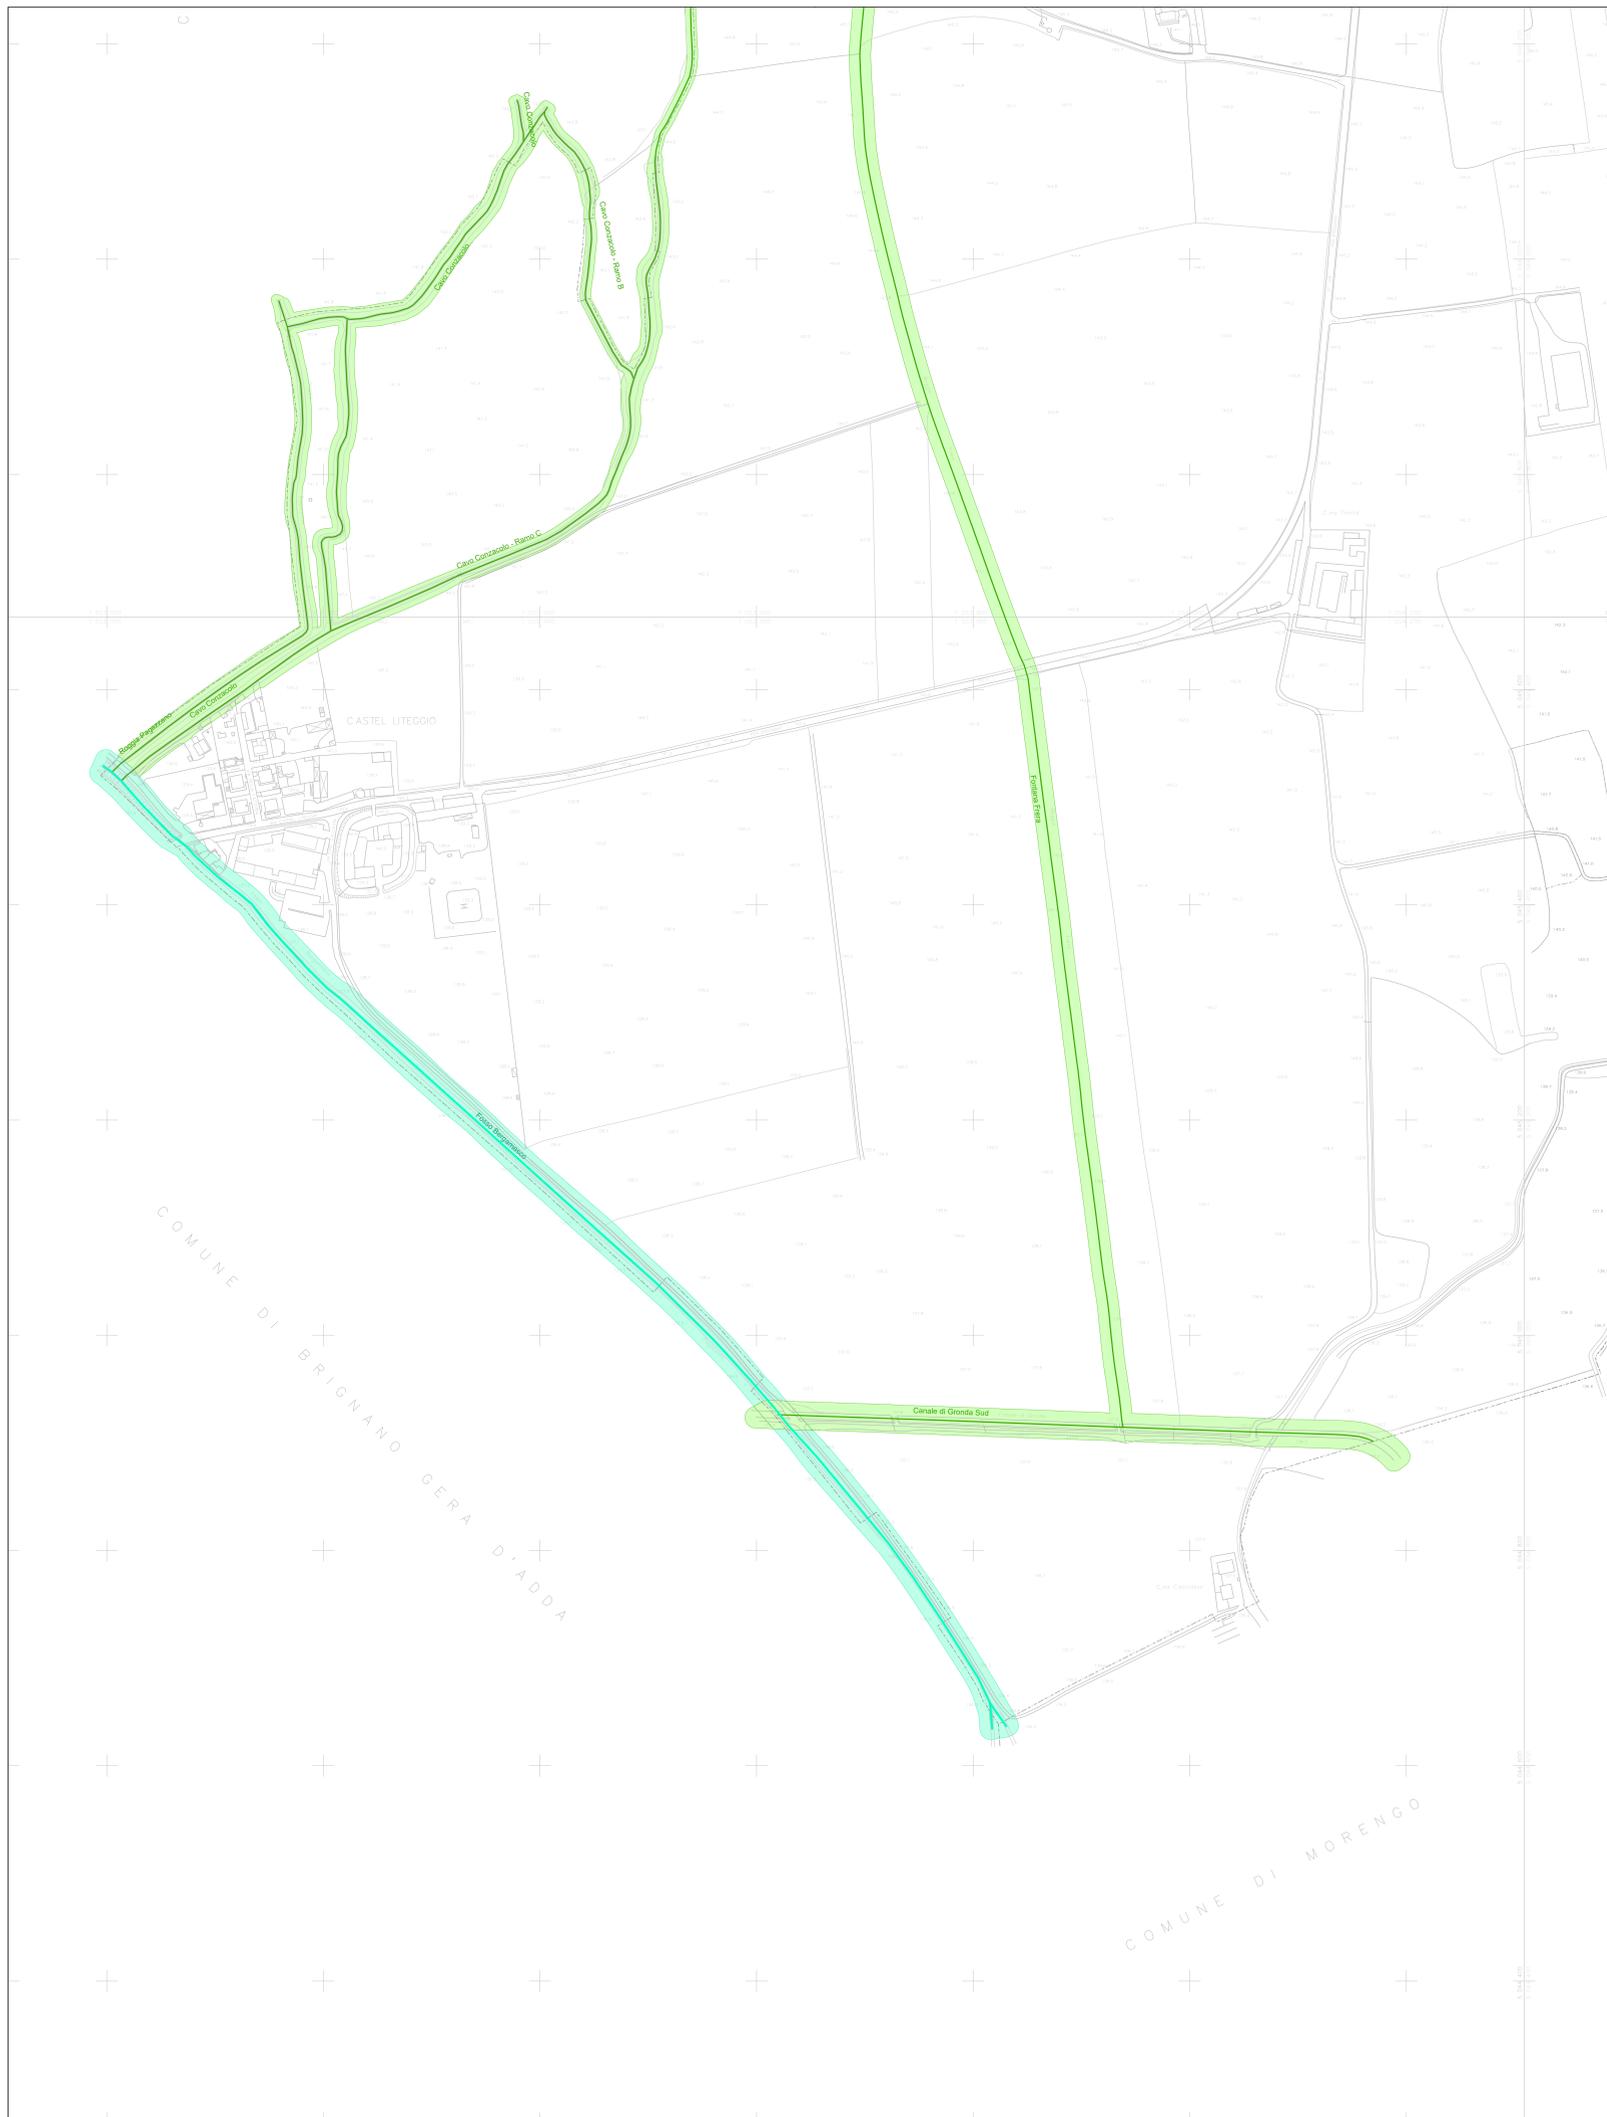

- Legenda**
- Reticolo idrico**
- Reticolo idrico principale
 - Reticolo idrico minore scoperto
 - Reticolo idrico minore coperto
 - Reticolo idrico consortile scoperto
 - Reticolo idrico consortile coperto
- Fasce di rispetto del reticolo idrico**
- Fasce del reticolo idrico principale
 - Fasce del reticolo idrico minore
 - Fasce del reticolo idrico consortile
- Fasce PAI**
- limite tra fascia A e B
 - limite tra fascia B e C
 - limite esterno fascia C

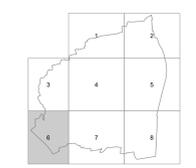


PROVINCIA DI BERGAMO
 COMUNE DI COLOGNO AL SERIO



Studio di identificazione del reticolo idrico
 Aggiornamento ai sensi della D.G.R.L. n. XI/4229 del 23/10/2015





| | | | |
|----------|-------------|------------------------------------|-------|
| App. | DESCRIZIONE | DATA | FIRMA |
| OGGETTO | Commissa | 2015_621 | |
| | File | 2015_621_Cologno_RI_jan16_2000.mxd | |
| TRAVOLA | DATA | 01/2016 | AM |
| 6 | SCALA | 1:2.000 | GF |
| | | Disegnato | AM |
| | | Controllato | GF |
| | | Approvato | GF |

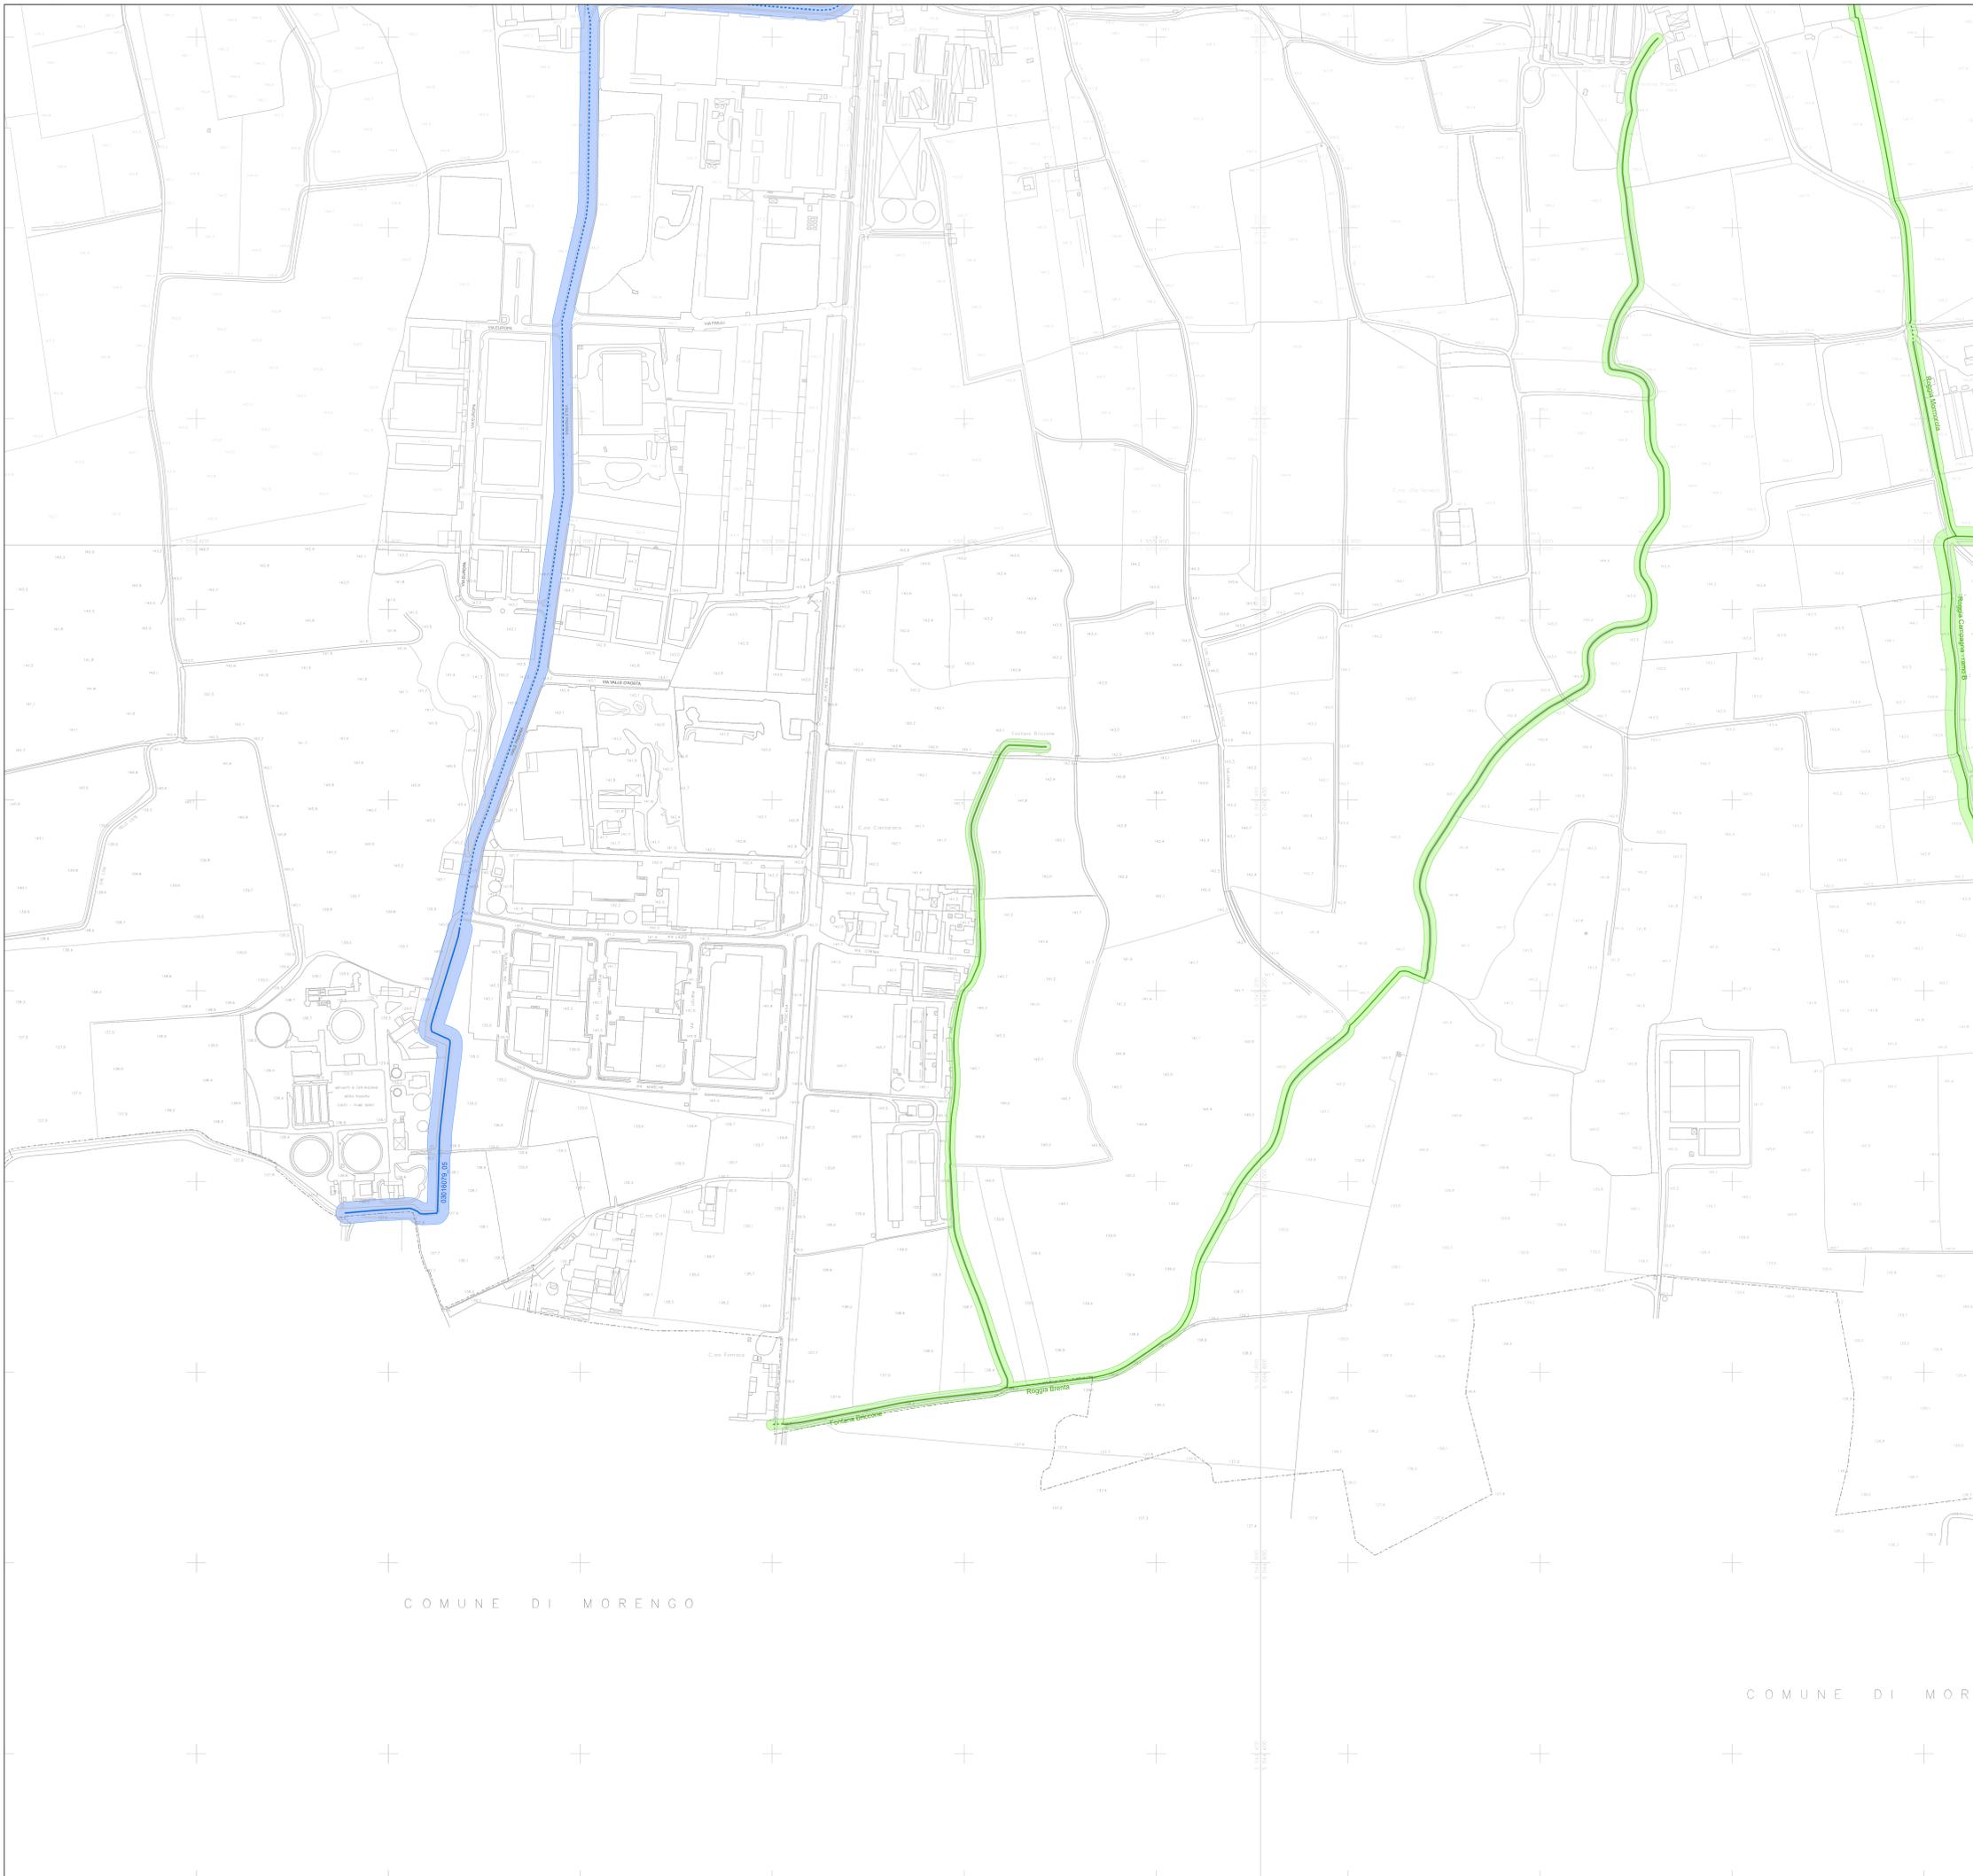

Legenda

- Reticolo idrico**
- Reticolo idrico principale
 - Reticolo idrico minore scoperto
 - - - Reticolo idrico minore coperto
 - Reticolo idrico consortile scoperto
 - - - Reticolo idrico consortile coperto
- Fasce di rispetto del reticolo idrico**
- Fasce del reticolo idrico principale
 - Fasce del reticolo idrico minore
 - Fasce del reticolo idrico consortile
- Fasce PAI**
- limite tra fascia A e B
 - limite tra fascia B e C
 - limite esterno fascia C

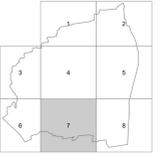

COMUNE DI MORENGO

COMUNE DI MOR


PROVINCIA DI BERGAMO
COMUNE DI COLOGNO AL SERIO



Studio di identificazione del reticolo idrico
Aggiornamento ai sensi della D.G.R.L. n. XI/4229 del 23/10/2015



| App. | DESCRIZIONE | DATA | FIRMA |
|---------|--|-------------|------------------------------------|
| | OGGETTO | Commissa | 2015_621 |
| | Planimetria di dettaglio con identificazione dei reticoli idrici | File | 2015_621_Cologno_RI_jan18_2008.mxd |
| TRAVOLA | 7 | DATA | 01/2016 |
| | | Disegnato | AM |
| | | SCALA | 1:2.000 |
| | | Controllato | GF |
| | | Approvato | GF |

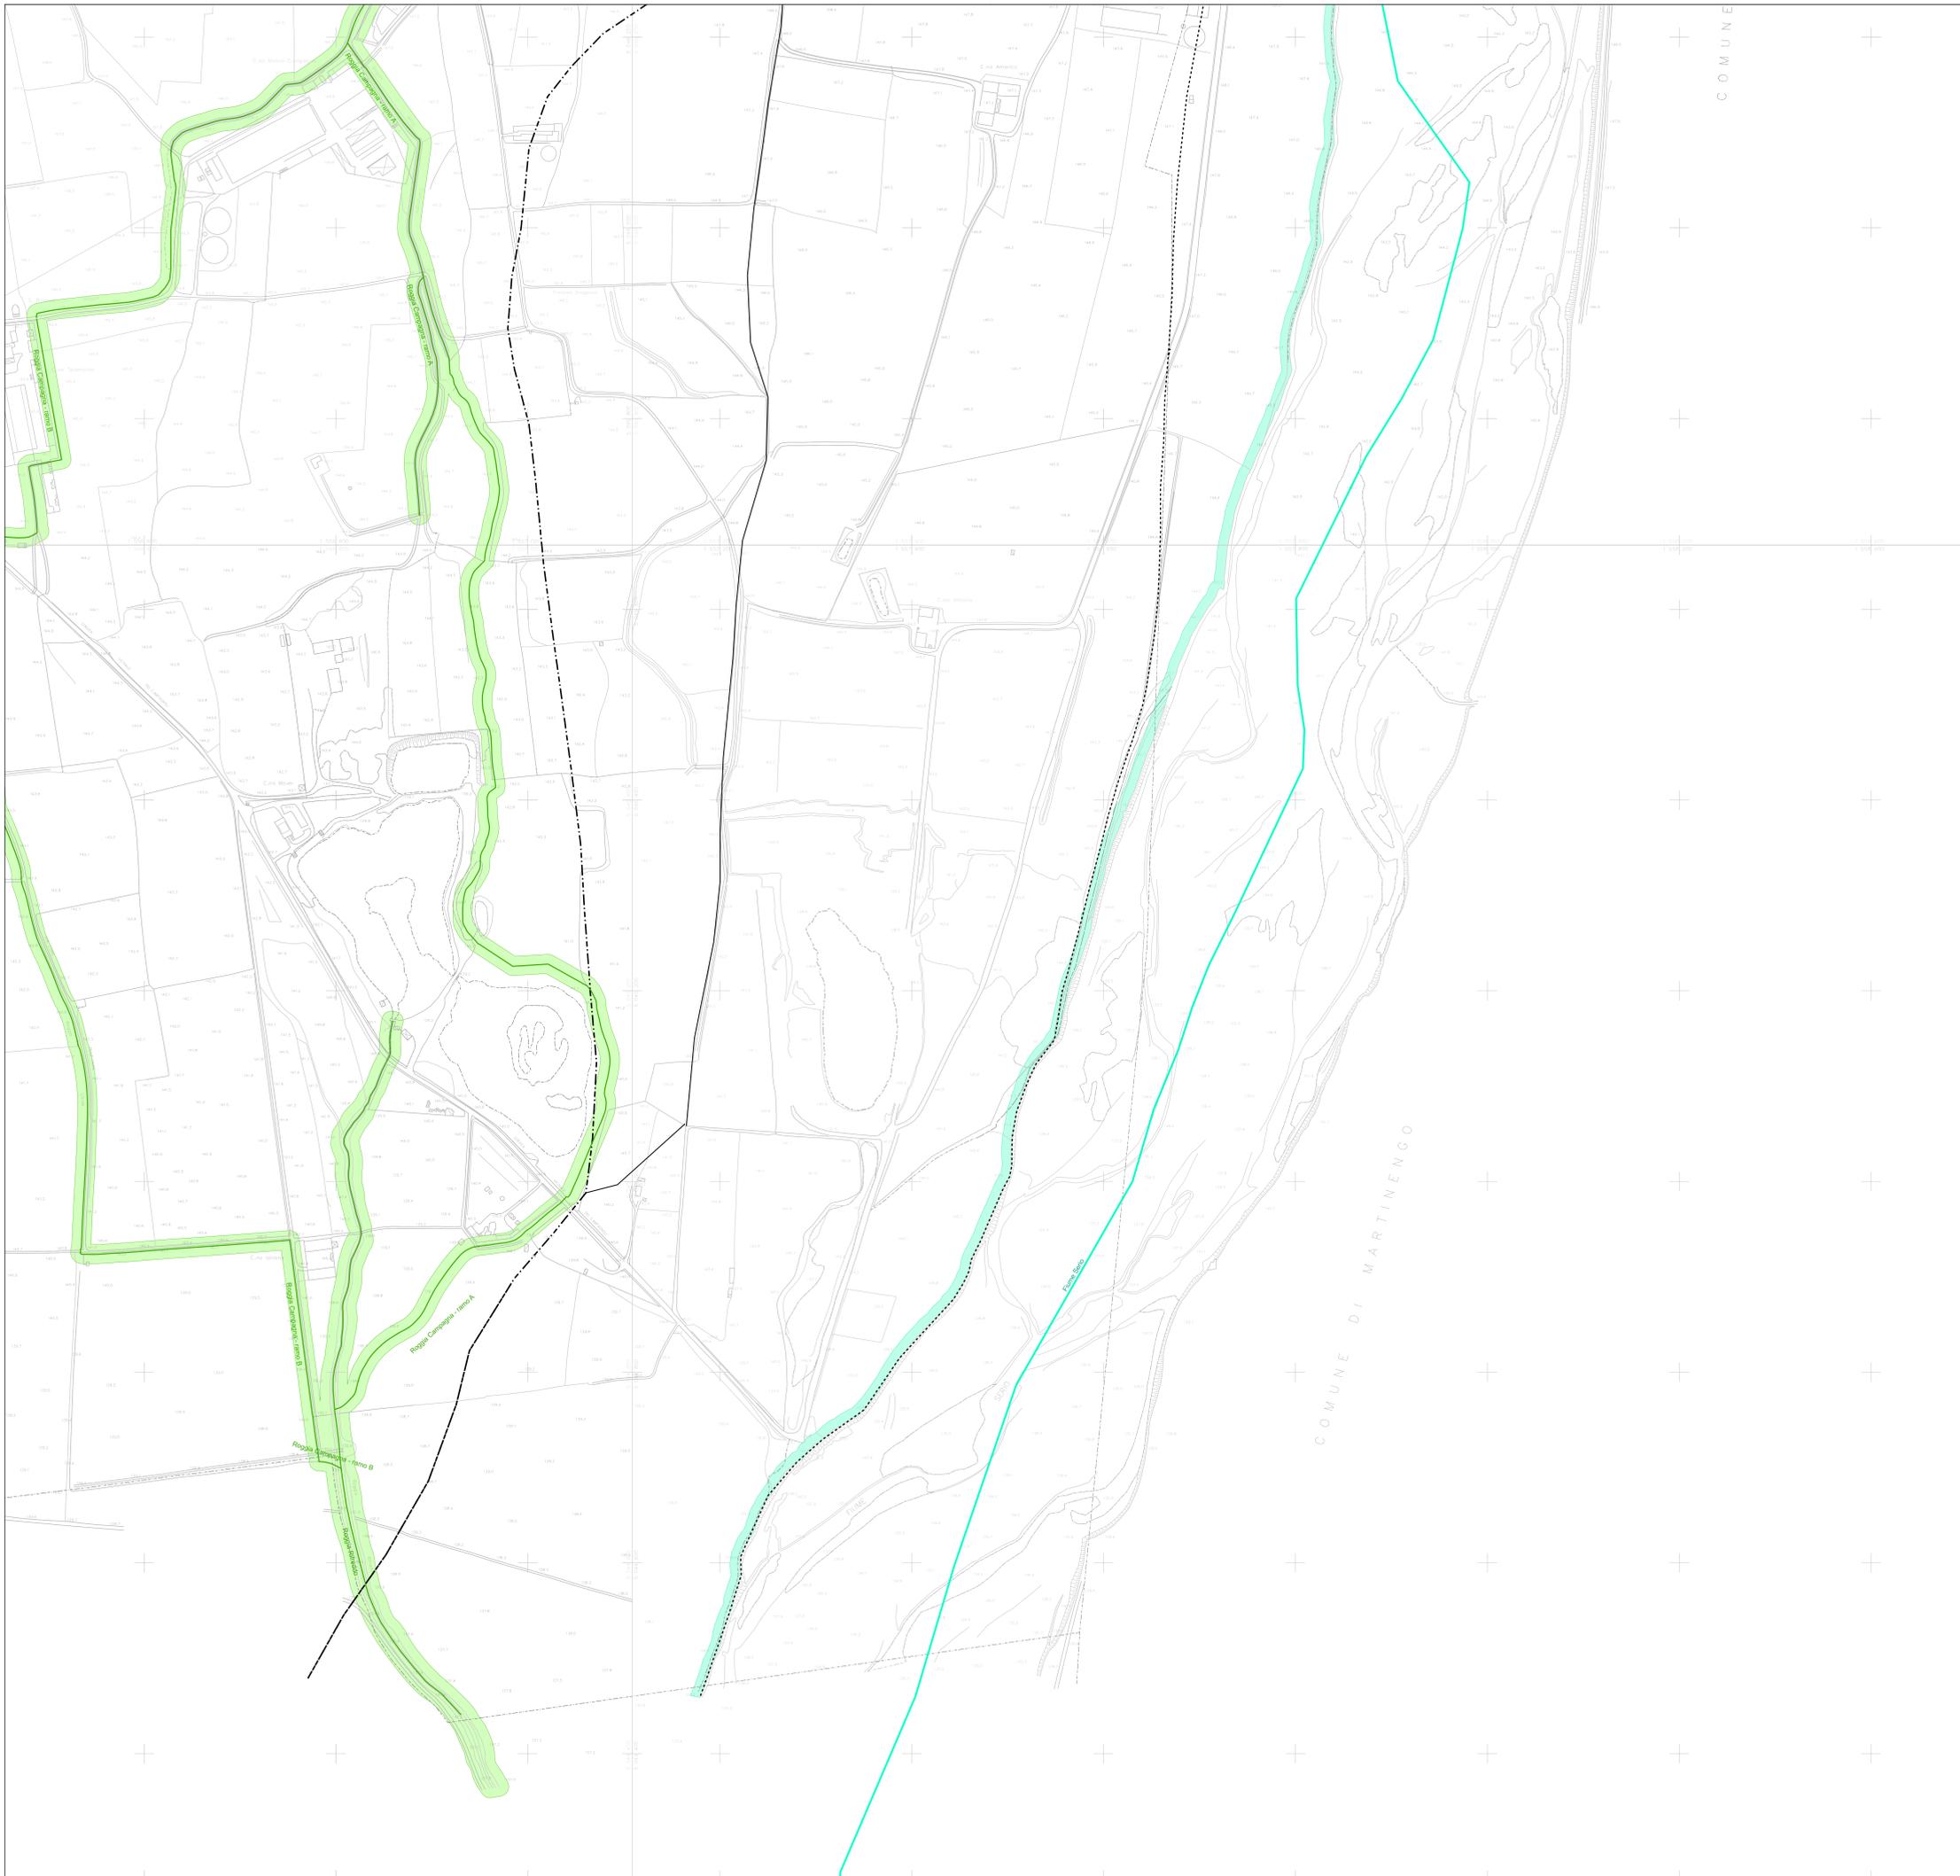

- Legenda**
- Reticolo idrico**
- Reticolo idrico principale
 - Reticolo idrico minore scoperto
 - Reticolo idrico minore coperto
 - Reticolo idrico consortile scoperto
 - Reticolo idrico consortile coperto
- Fasce di rispetto del reticolo idrico**
- Fasce del reticolo idrico principale
 - Fasce del reticolo idrico minore
 - Fasce del reticolo idrico consortile
- Fasce PAI**
- limite tra fascia A e B
 - limite tra fascia B e C
 - · - · limite esterno fascia C



PROVINCIA DI BERGAMO
 COMUNE DI COLOGNO AL SERIO



Studio di identificazione del reticolo idrico
 Aggiornamento ai sensi della D.G.R.L. n. XI/4229 del 23/10/2015




| App. | DESCRIZIONE | DATA | FIRMA |
|---------|--|-----------|------------------------------------|
| | OGGETTO | Commissa | 2015_621 |
| | Planimetria di dettaglio con identificazione dei reticoli idrici | File | 2015_621_Cologno_RS_jan16_2000.mxd |
| TRAVOLA | 8 | DATA | 01/2016 |
| | | Disegnato | AM |
| | SCALA | 1:2.000 | Controllato |
| | | | GF |
| | | Approvato | GF |