

GEOM. GHIDOTTI ROBERTO

COLOGNO AL SERIO - VIA SOLFERINO 57 - TEL. (035) 890393 E-MAIL: geomtrghidotti@virgilio.it
ISCRITTO AL COLLEGIO DEI GEOMETRI DELLA PROVINCIA DI BERGAMO AL N. 2714

COMUNE DI: COLOGNO AL SERIO (BG)

COMMITTENTI:

OGGETTO: PIANO DI LOTTIZZAZIONE
PLD16 - PLD15



TAV. UNICA

SCALA: VARIE


(PLANIMETRIA - SEZIONI) DI PROGETTO

	LIMITE PLD 16
	LIMITE PLD 15
	FASCIA DI RISPETTO DEL PGRA QUOTA NATURALE DEL TERRENO
	QUOTA DI PROGETTO
	QUOTA FONDO FOSSO DI PROGETTO


PLANIMETRIA (Scala 1:500)

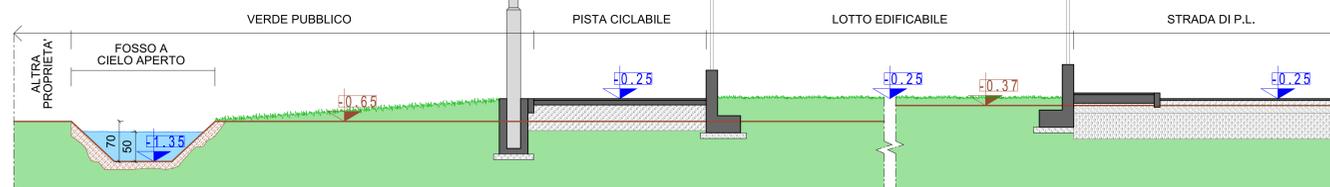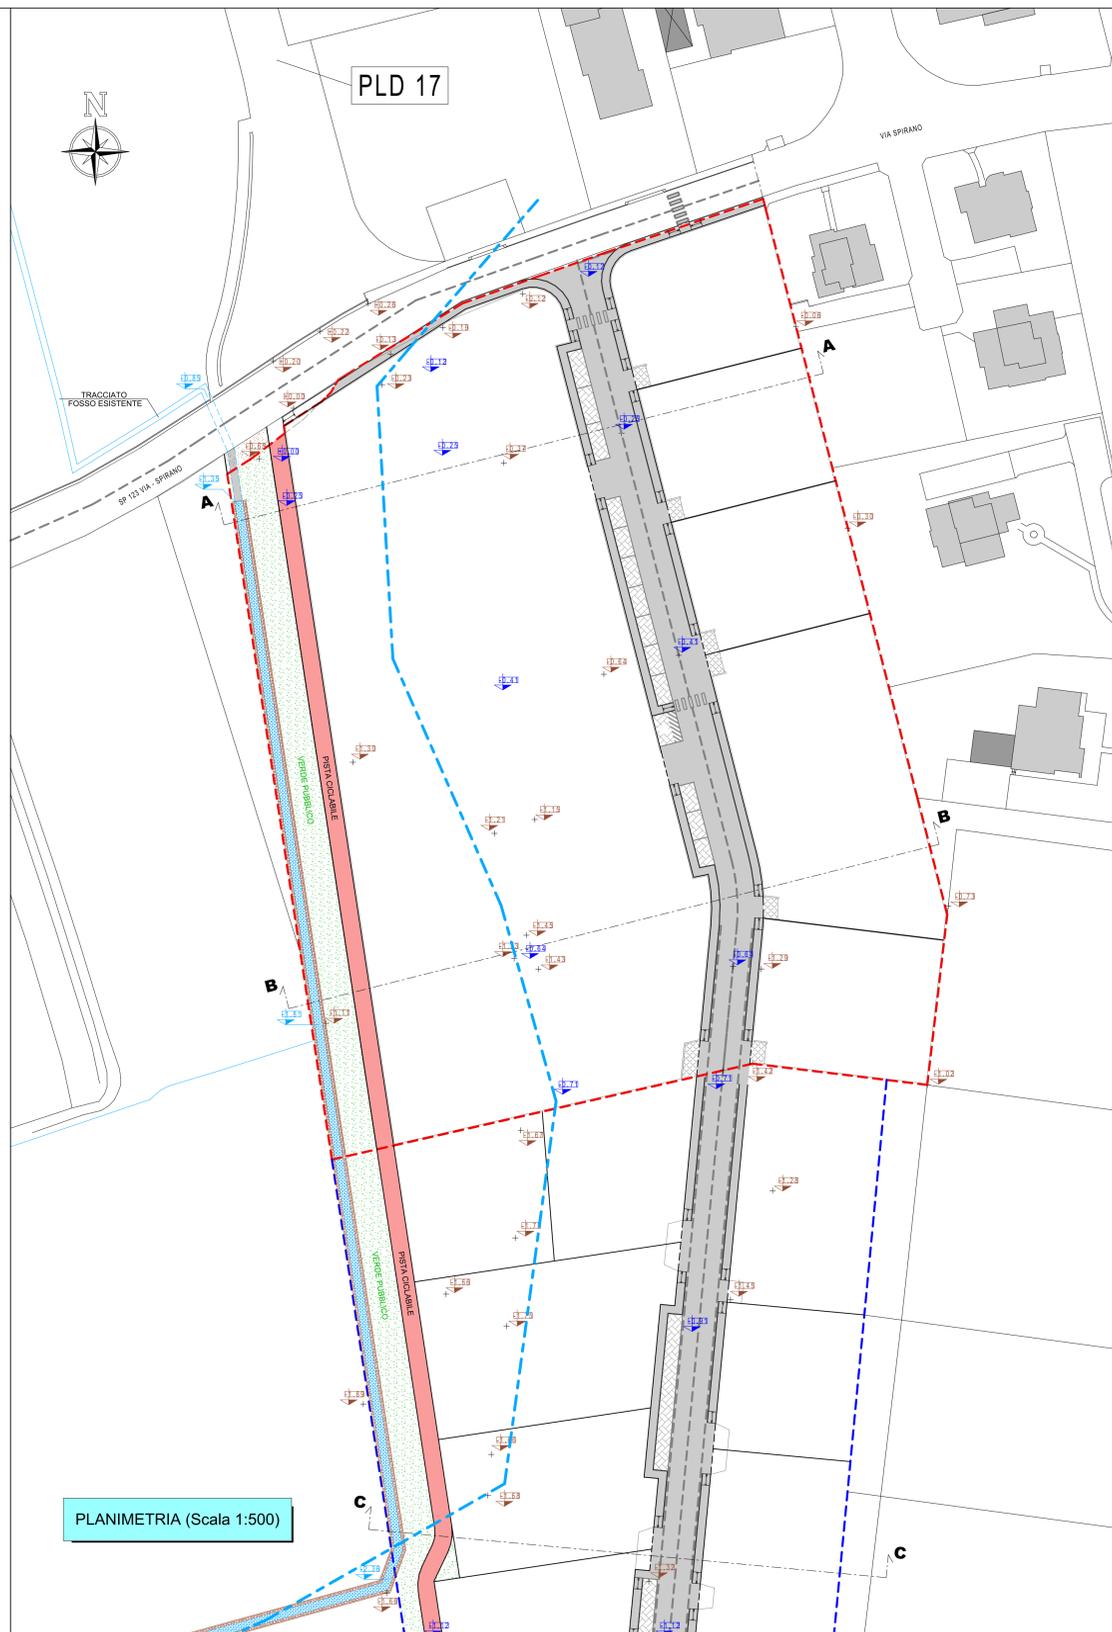

SEZIONE A-A (Scala 1:50)

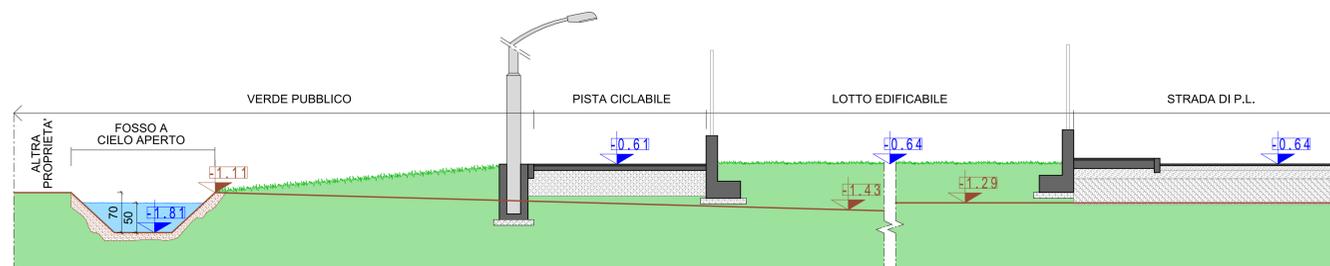

SEZIONE B-B (Scala 1:50)

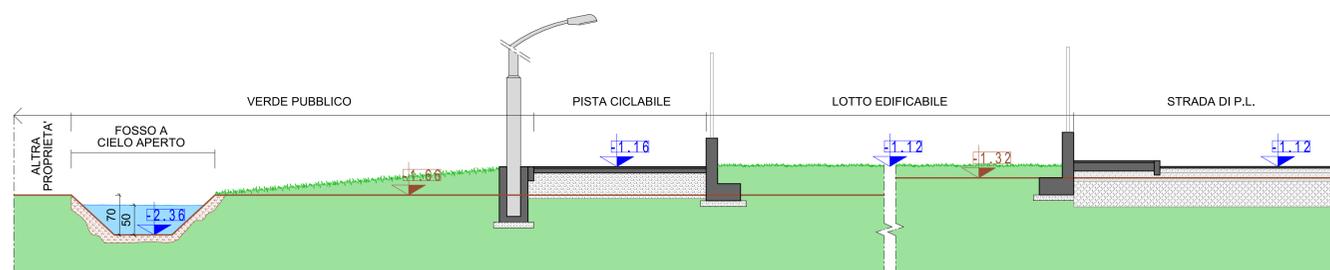

SEZIONE C-C (Scala 1:50)