

La qualità del paesaggio

- assi della mobilità urbana e territoriale da riqualificare paesaggisticamente e favorire la mobilità lenta
- ambientazione e mitigazione delle infrastrutture per la mobilità e dei fronti urbanizzati
- rete idrografica
- rete ecologica delle rogge e dei fontanili da riqualificare e valorizzare
- percorsi ciclopedonali esistenti
- percorsi ciclopedonali previsti
- ambiti agricoli
- ambiti agricoli di tutela del Parco Regionale del Serio
- ambiti agricoli di rispetto paesistico: ampliamento del Parco Regionale del Serio
- ambiti agricoli con finalità di protezione e conservazione: parco sovra locale Cologno - Spirano
- connessioni ambientali primarie
- connessioni ambientali secondarie
- ambiti di trasformazione per il recupero ambientale e paesistico
- ambiti di trasformazione di rifunzionalizzazione
- ambiti di trasformazione da recuperare e bonificare
- servizi urbani di progetto
- ambiti di frangia

La valorizzazione dei percorsi interpoderali deve avvenire attraverso la riqualificazione della massicciata stradale, preservando gli scoli delle acque, ricostruendo il sistema ecologico circostante e ampliando le fasce boscate ai margini degli stessi.

Per i corsi d'acqua e in generale per la rete dei fiumi e dei canali: il sistema dei corsi d'acqua naturali ed artificiali rappresenta un patrimonio storico ambientale di primaria importanza. Il Piano Intende:

- tutelare l'ambito dei corsi d'acqua e gli ambienti naturali ed insediati storicamente ai bordi dei corsi d'acqua
- riqualificare gli spazi costruiti e gli spazi aperti che sui corsi d'acqua si affacciano
- mettere in rete il sistema degli spazi aperti dei corsi d'acqua con il resto delle reti, perché si configurino come corridoi ecologici di primaria importanza
- aumentare la fruizione dei corsi d'acqua, aumentando l'estensione delle reti di piste ciclopedonali
- valutare progetti e politiche per l'aumento della fruizione anche in relazione ai comuni vicini


Sono le parti del territorio rurale nelle quali l'attività agricola è presente e integrata con il sistema ecologico e ambientale. In questi ambiti sono presenti elementi ed aree costitutivi della rete ecologica locale e testimonianze dell'assetto rurale storico. La salvaguardia dell'attività agricola ambientalmente sostenibile verrà garantita attraverso la promozione di:

- una gestione attiva del territorio
- attività integrative del reddito agricolo
- offerta di servizi ambientali, ricreativi e per il tempo libero

Sono le parti del territorio rurale nelle quali la presenza di serbatoi di naturalità e un'alta qualità ambientale assumono oggi un valore prevalente rispetto all'attività produttiva agricola e costituiscono i capisaldi della rete ecologica comunale. Per tali ambiti il documento di piano prevede interventi mirati al recupero e valorizzazione oltre all'ampliamento dei perimetri e delle aree del Parco del Serio.

In accordo con il Comune di Spirano, e con le scelte strategiche inserite nel Documento di Piano, il PGT di Cologno al Serio decide di preservare l'ambito agricolo e la stessa funzione, con l'obiettivo di realizzare un parco a scala sovra comunale, che sia in continuità con il corridoio ecologico provinciale posto a nord del Comune di Cologno al Serio.

L'obiettivo è quello, attraverso percorsi esistenti, di collegare ambientalmente parti di territorio. Il corridoio principale previsto è quello che collega la proposta del Parco Sovralocale "Spirano-Cologno" con il Parco del Serio. Il progetto prevede la realizzazione di piste ciclopedonali, la sistemazione delle strade poderali, la creazione di filari alberati lungo il percorso, una segnaletica che possa definire un percorso storico-ambientale.

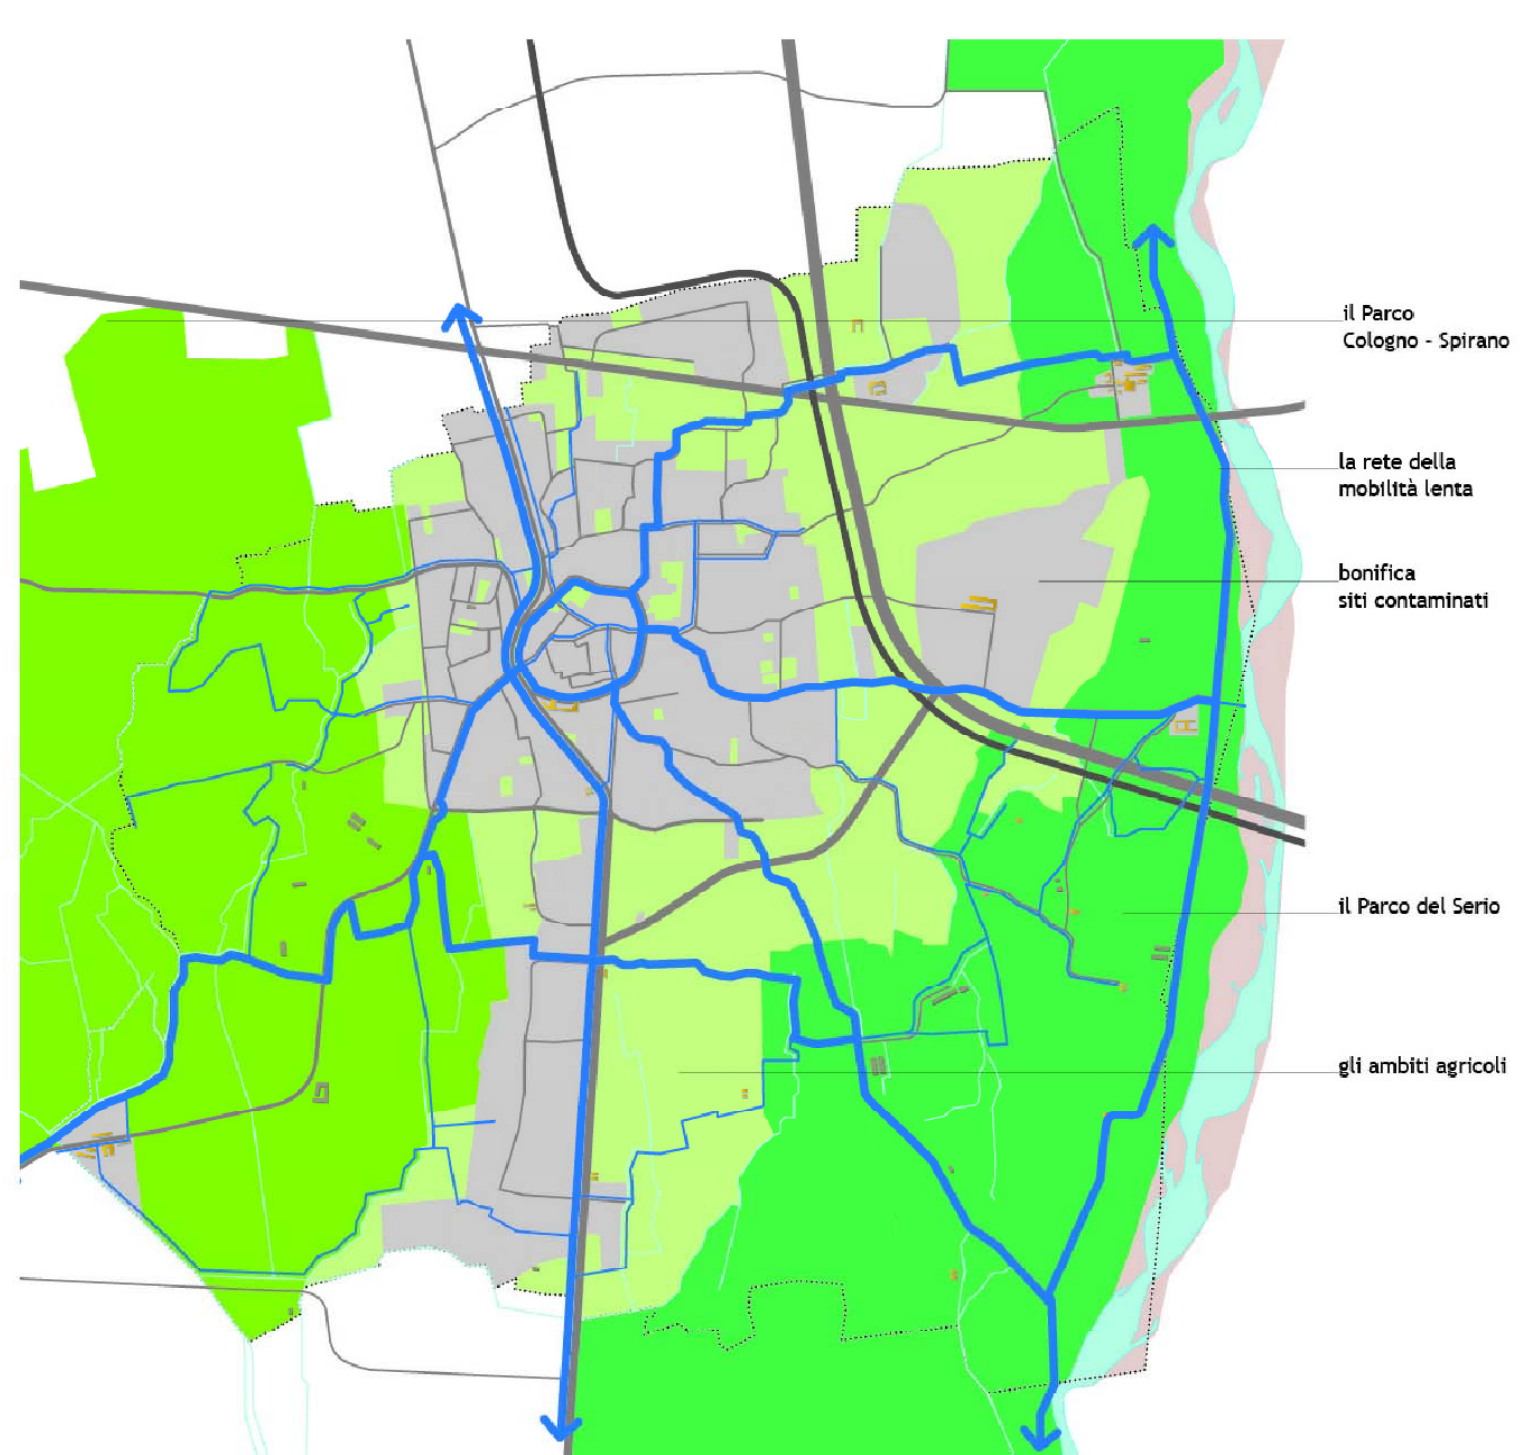

Comune di Cologno al Serio
Via Rocca, 2a - 24055 Cologno al Serio (BG) - 035.4183501

PIANO DI GOVERNO DEL TERRITORIO
Legge Regionale 12/2005

Documento di Piano
Quadri Strategici
st3_t1 Lo scenario strategico: la qualità del paesaggio
Variante Parziale
scala 1:6000
(tavola modificata a seguito della Variante Parziale del PGT)

PGT approvato con delibere di Consiglio Comunale n° 53 del 29 Ottobre 2008 e n° 54 del 30 Ottobre 2008

Variante Parziale al PGT
Adozione: delibera di Consiglio Comunale n° 34 del 13 Settembre 2010

Approvazione: delibera di Consiglio Comunale n° 4 del 26 Gennaio 2011

Il Sindaco: Roberto Legramanti

Il responsabile del procedimento: Geom. Simone Pinotti

st3_t1

FDA international
urbanistica, architettura

di Marco Facchinetti e Marco Dellavalle

via G. Agnesi 12
20135 Milano
Tel. 02-36520482
Fax 02-36643432

www.fdainternational.it

2

Collaboratori
Dott. Nicola Bonati

PIANO DI GOVERNO DEL TERRITORIO VERSIONE APPROVATA E CONFORME ALLE CONTRODEDUZIONI E ALL'APPROVAZIONE DEFINITIVA DELLA VARIANTE PARZIALE AL PIANO DI GOVERNO DEL TERRITORIO AI SENSI DELL'ART. 13 DELLA LEGGE REGIONALE N. 12/2005 E SUCCESSIVE MODIFICHE ED INTEGRAZIONI.
Delibera n° 4 del 26 gennaio 2011