


PIANO ATTUATIVO "LOCATELLI EUROCONTAINERS SPA"

MARZO 2021 AMBITO DI TRASFORMAZIONE PRODUTTIVO TP3 ex PR2

TAVOLA <b>2</b> scala 1:500	<b>PLANIMETRIA STANDARD DI PROGETTO</b>		
Progettista Arch. Alfredo Teocchi	Collaboratore Arch. Valeria Teocchi	Consulente urbanista Arch. Gianluigi Cortinovis	Committente Locatelli Eurocontainers SPA

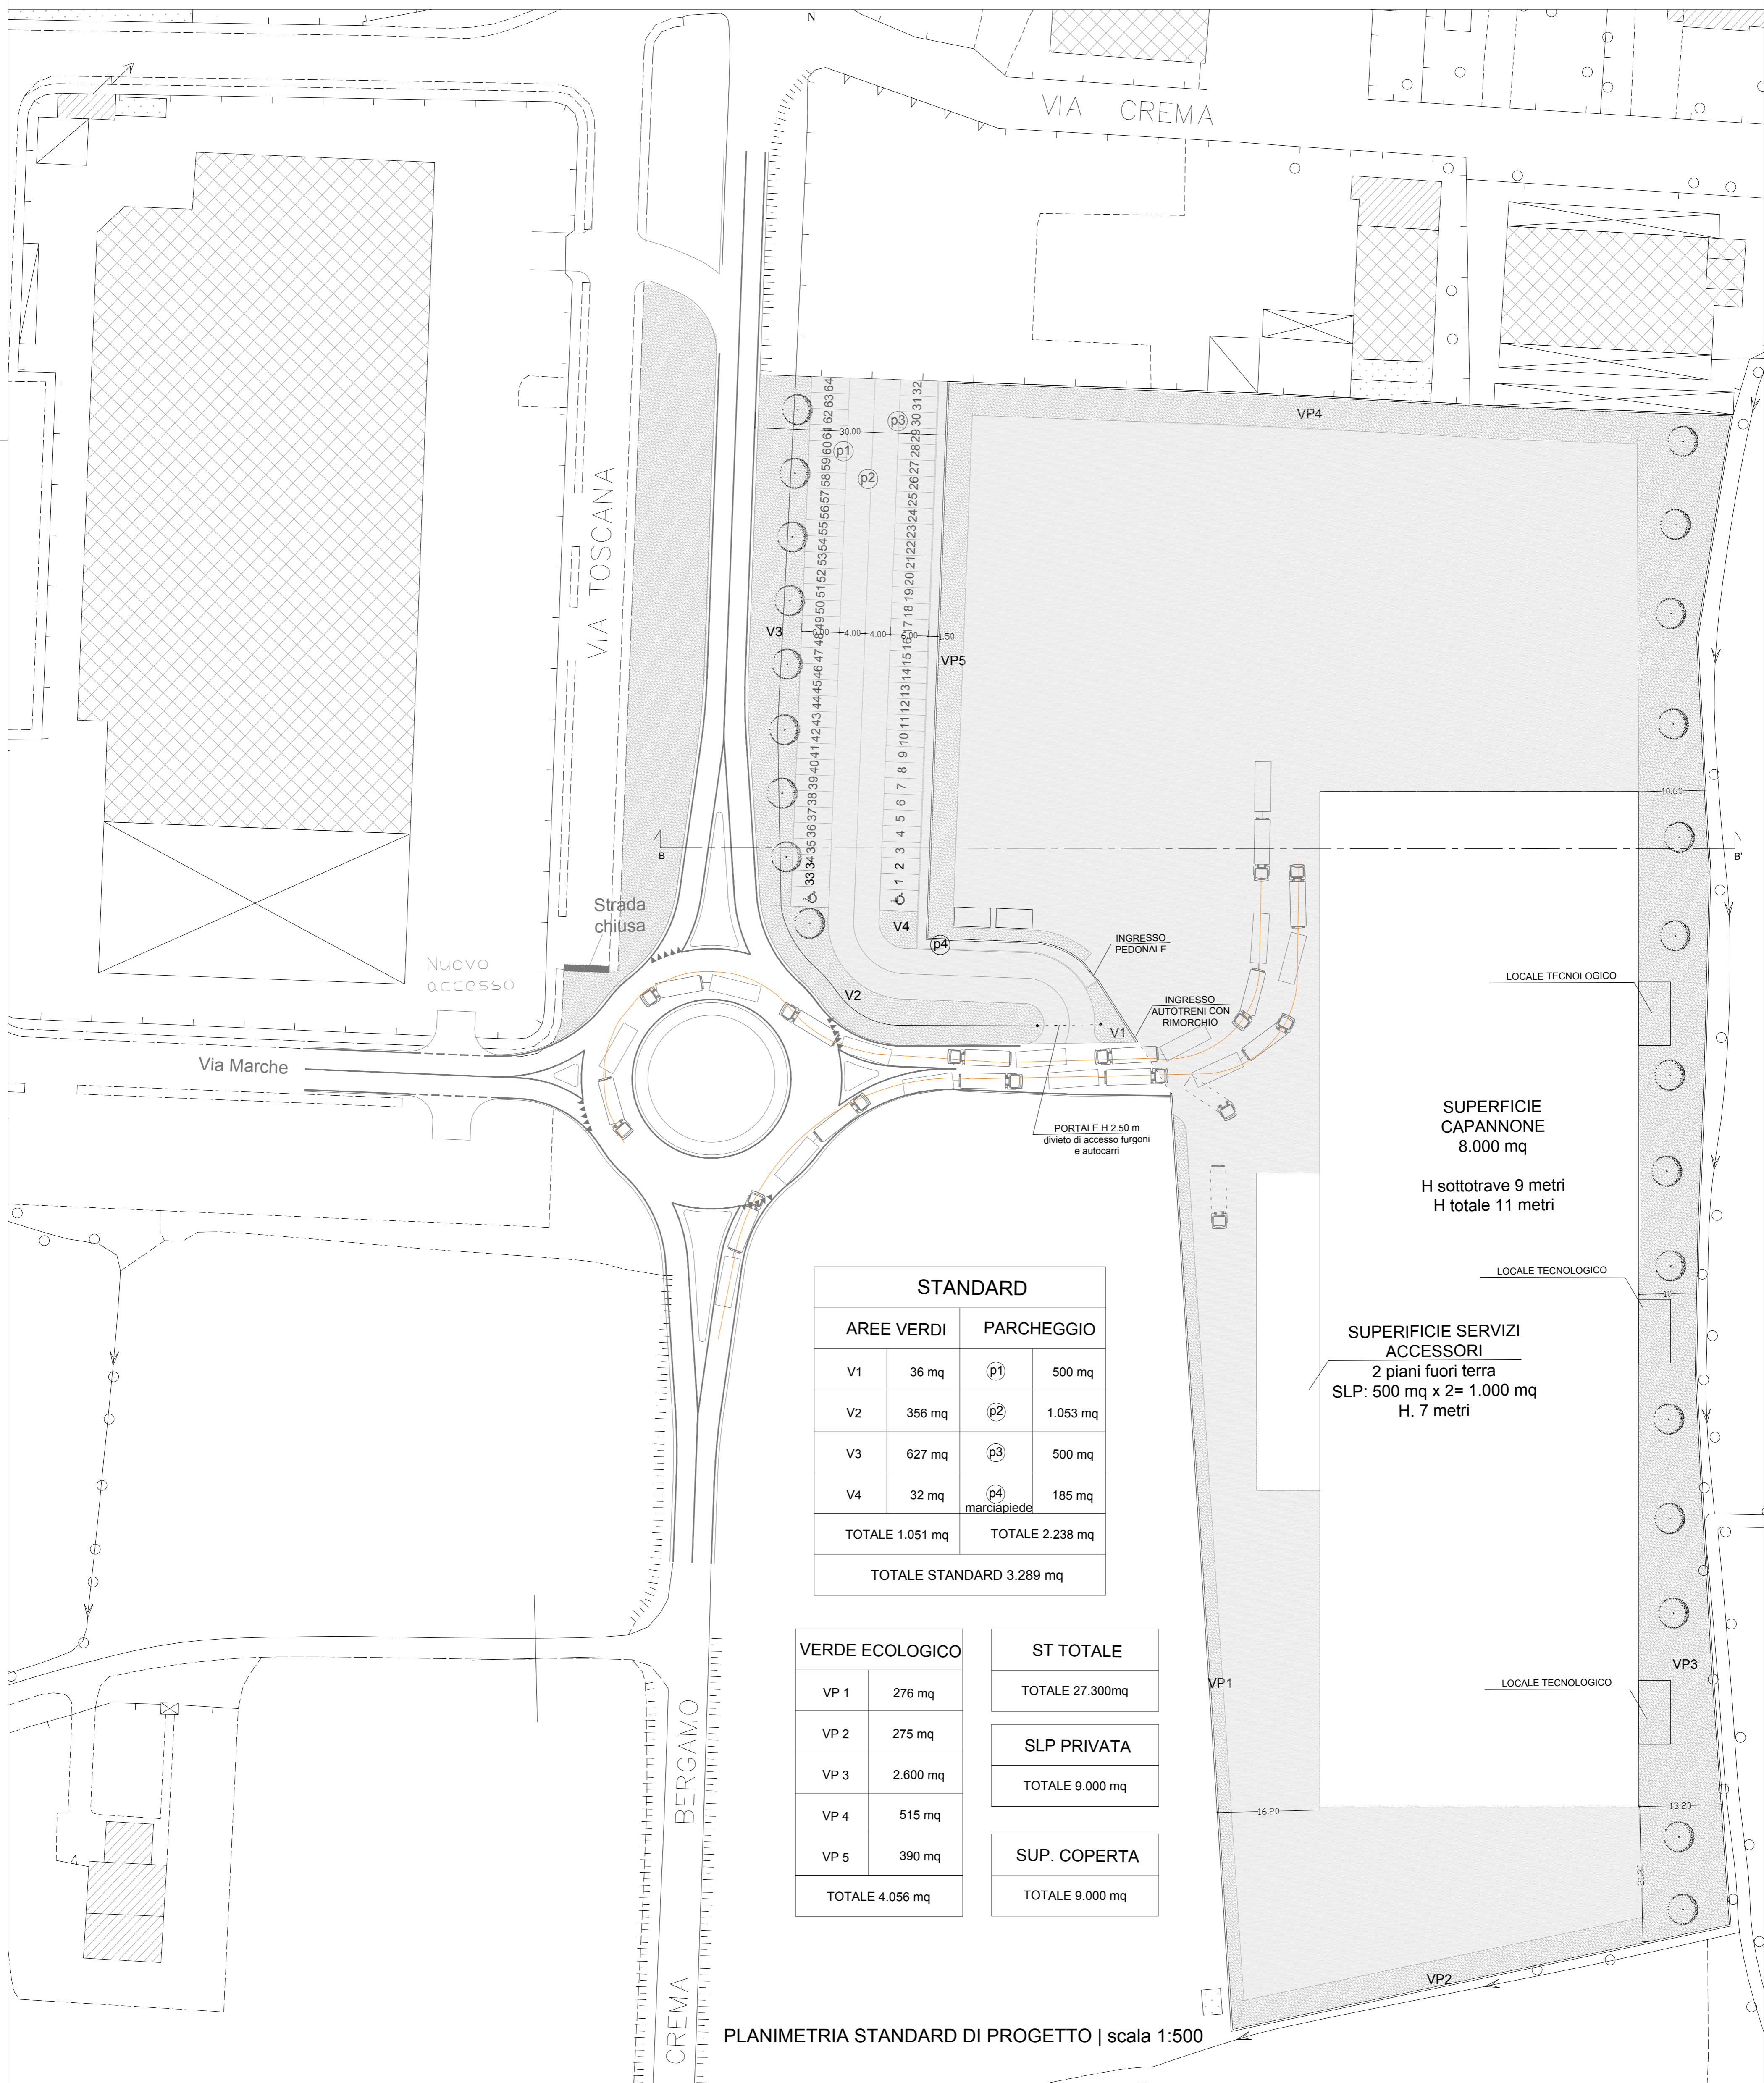

STANDARD			
AREE VERDI		PARCHEGGIO	
V1	36 mq	(p1)	500 mq
V2	356 mq	(p2)	1.053 mq
V3	627 mq	(p3)	500 mq
V4	32 mq	(p4) marciapiede	185 mq
TOTALE 1.051 mq		TOTALE 2.238 mq	
TOTALE STANDARD 3.289 mq			

VERDE ECOLOGICO	
VP 1	276 mq
VP 2	275 mq
VP 3	2.600 mq
VP 4	515 mq
VP 5	390 mq
TOTALE 4.056 mq	

ST TOTALE	
TOTALE 27.300mq	
SLP PRIVATA	
TOTALE 9.000 mq	
SUP. COPERTA	
TOTALE 9.000 mq	

**SUPERFICIE CAPANNONE**  
8.000 mq  
H sottotrave 9 metri  
H totale 11 metri

**SUPERFICIE SERVIZI ACCESSORI**  
2 piani fuori terra  
SLP: 500 mq x 2= 1.000 mq  
H. 7 metri