


PIANO ATTUATIVO "LOCATELLI EUROCONTAINERS SPA"

MARZO 2021 AMBITO DI TRASFORMAZIONE PRODUTTIVO TP3 ex PR2

TAVOLA
5
scala 1:500
PLANIMETRIA DELLE OPERE DI URBANIZZAZIONE

Progettista Arch. Alfredo Teocchi	Collaboratore Arch. Valeria Teocchi	Consulente urbanista Arch. Gianluigi Cortinovis	Committente Locatelli Eurocontainers SPA
--------------------------------------	--	--	---

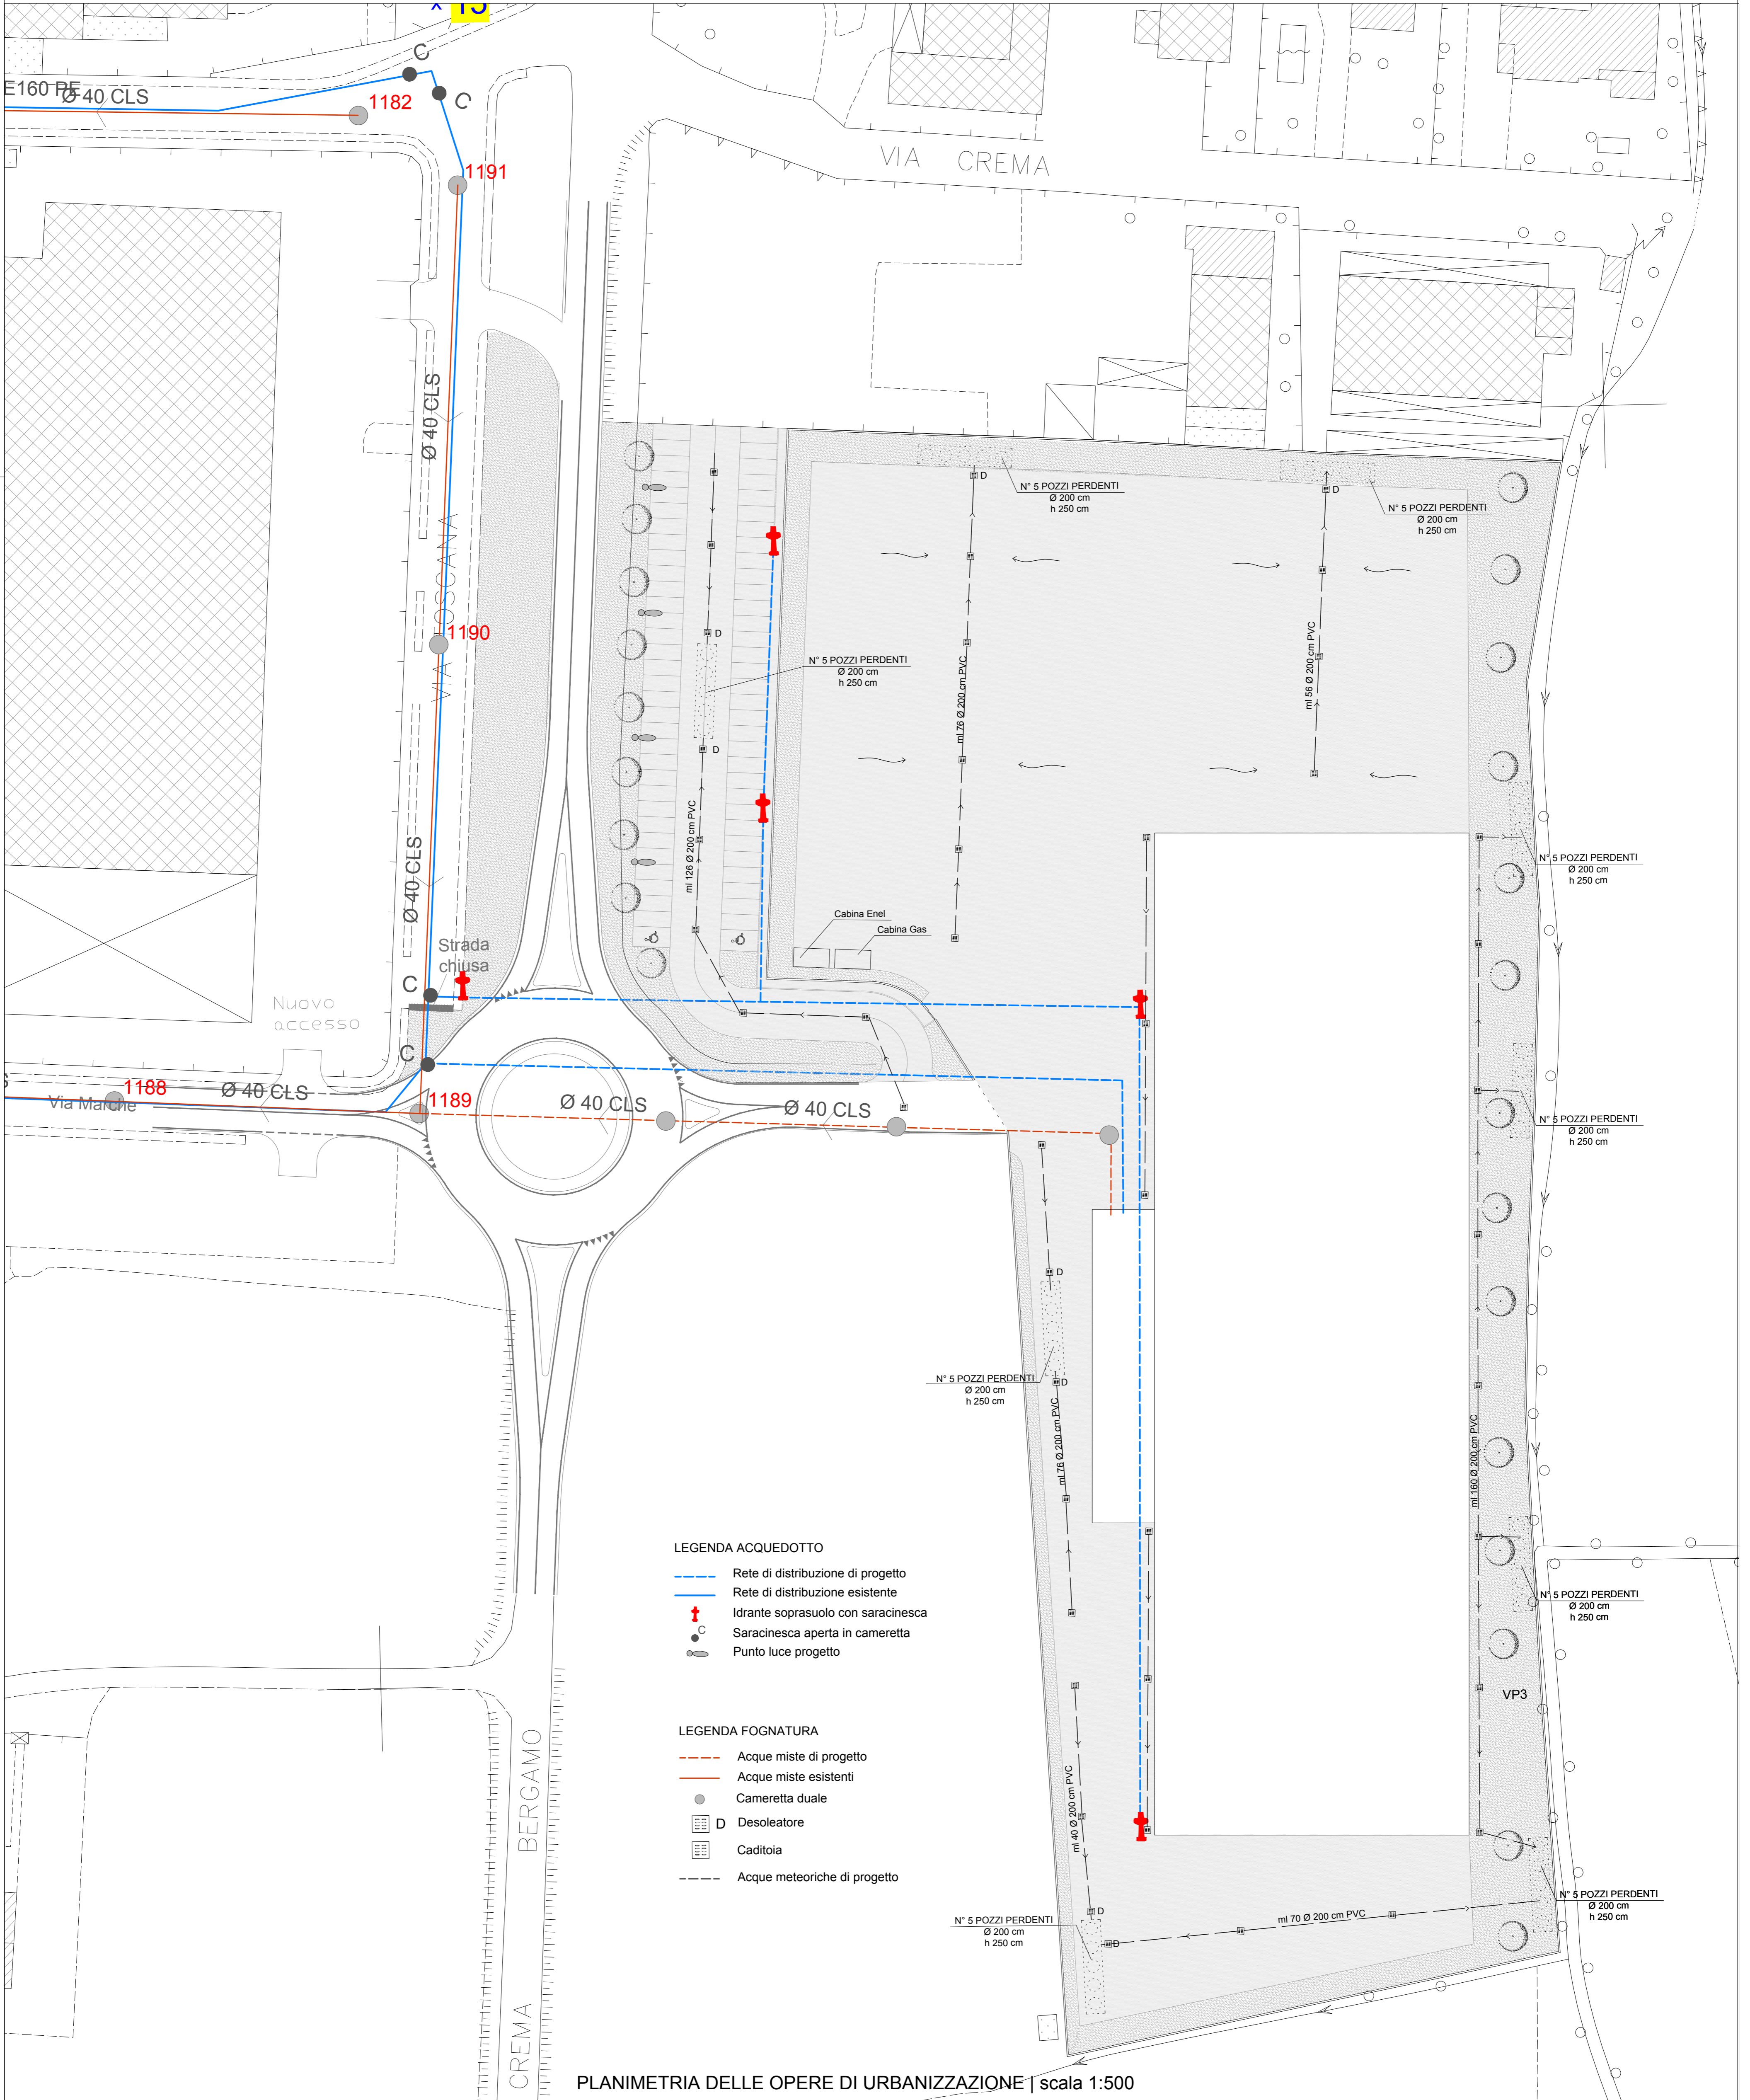

PLANIMETRIA DELLE OPERE DI URBANIZZAZIONE | scala 1:500