
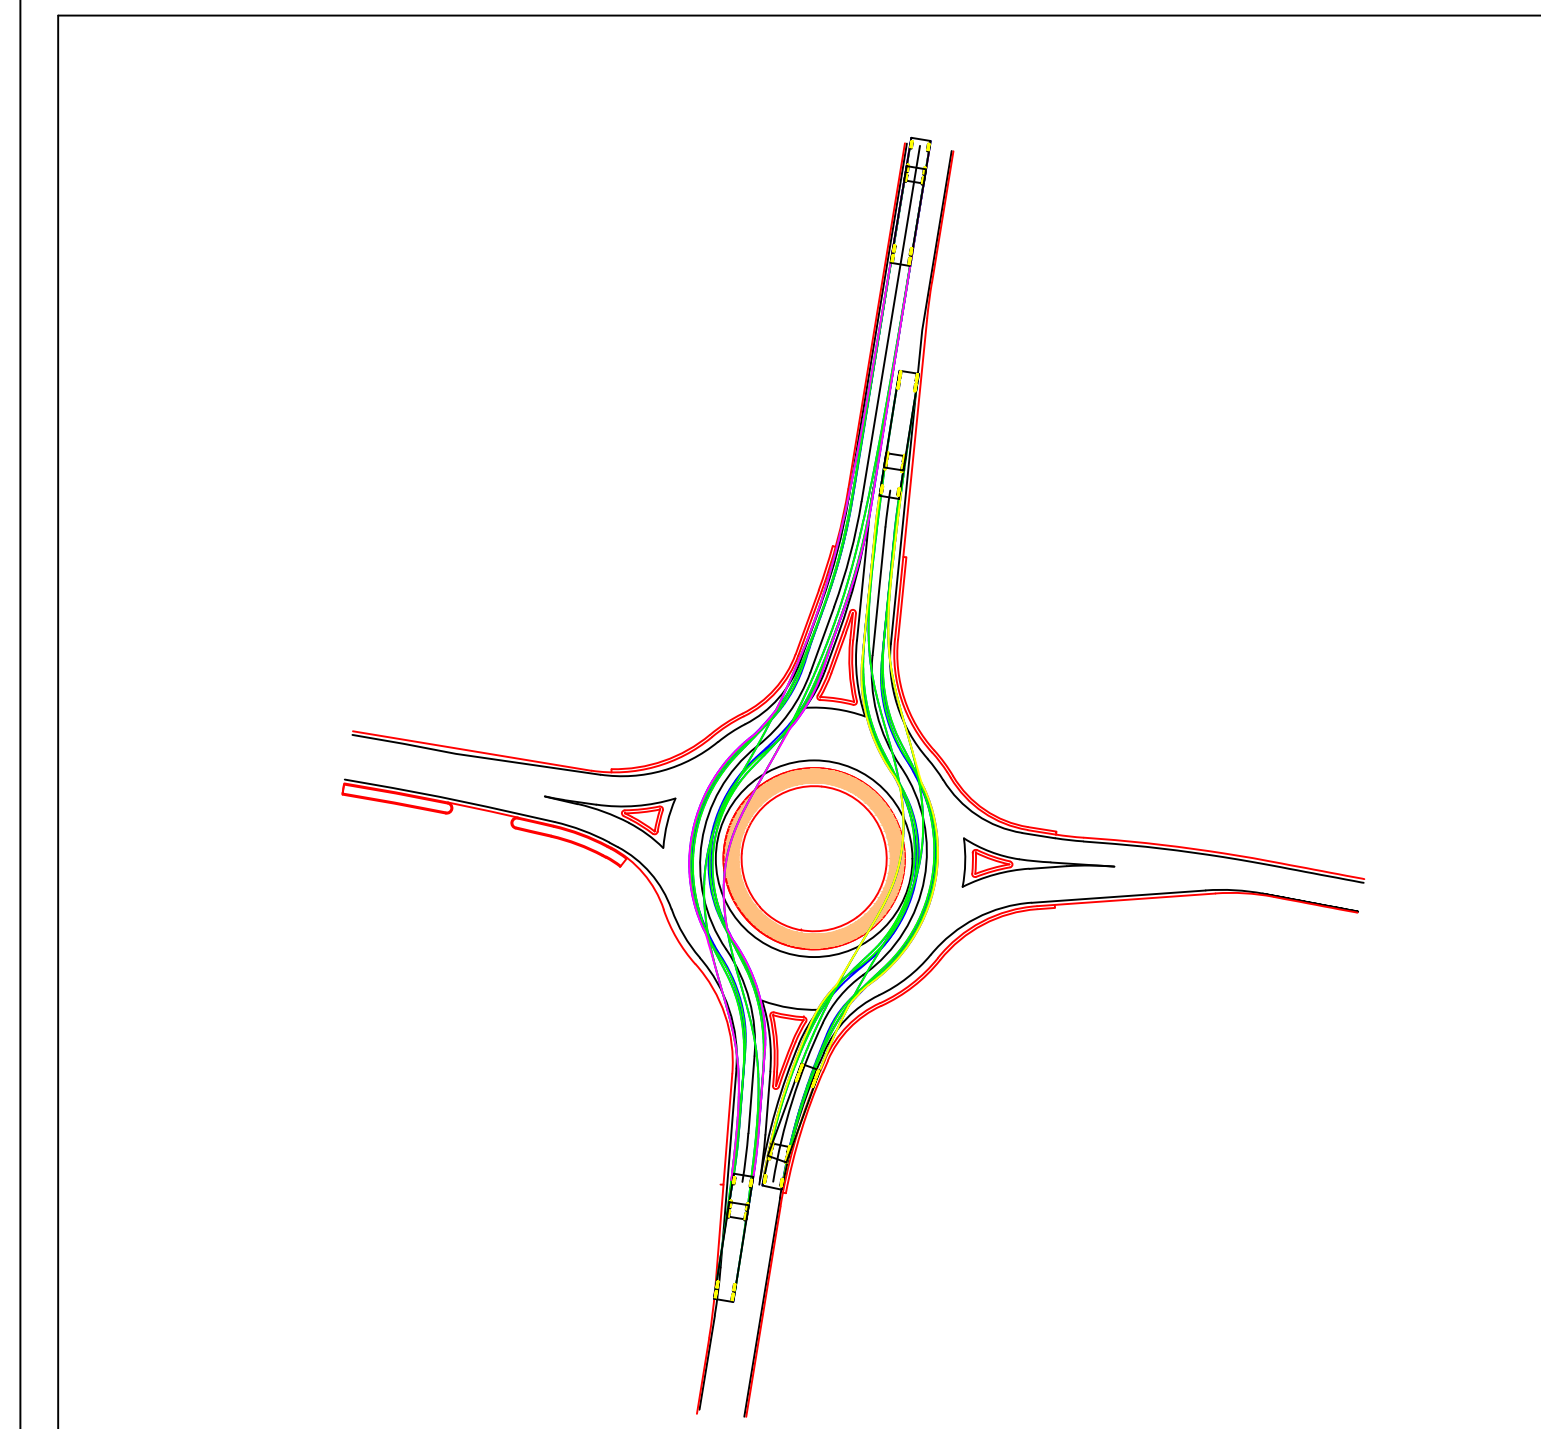
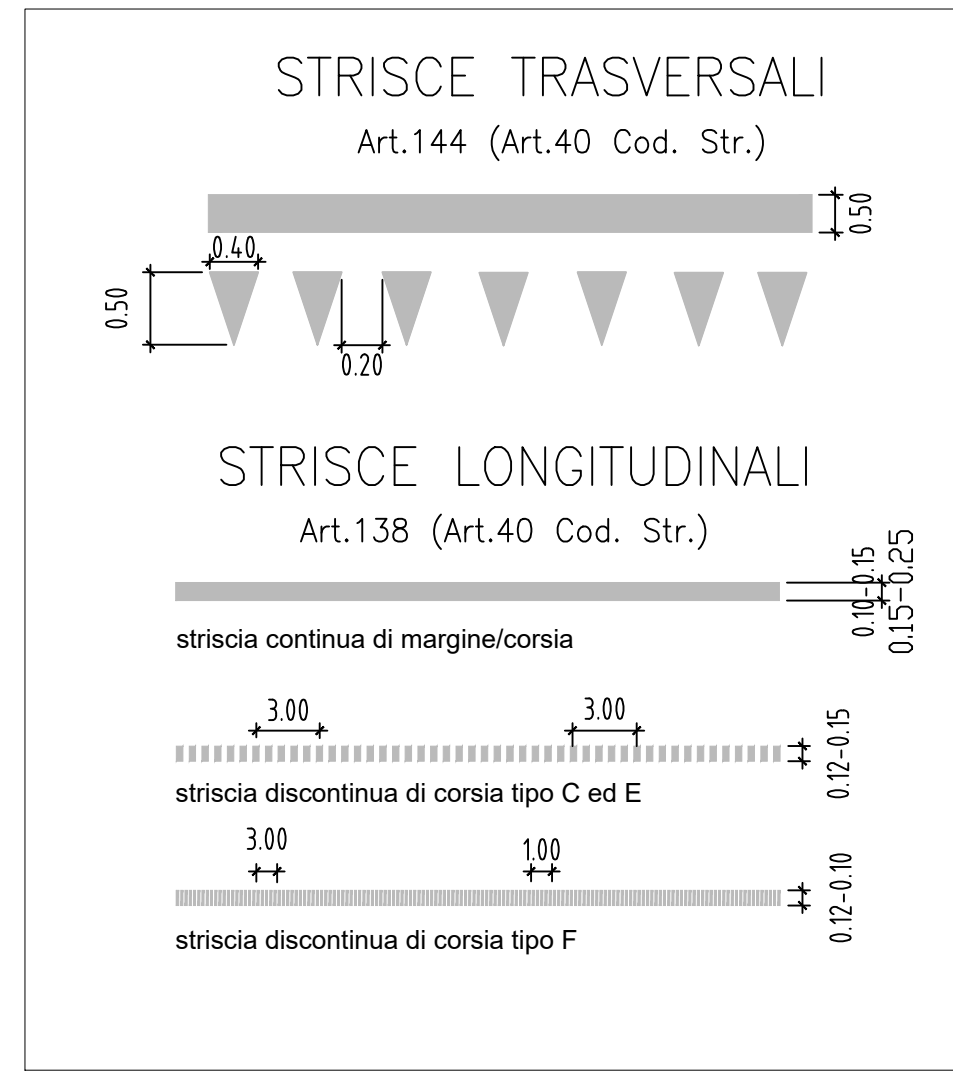


N.B. La segnaletica d'indicazione verrà definita in corso d'opera con gli enti proprietari delle relative strade, al fine di meglio coordinare le indicazioni presenti nei tronchi stradali esistenti.

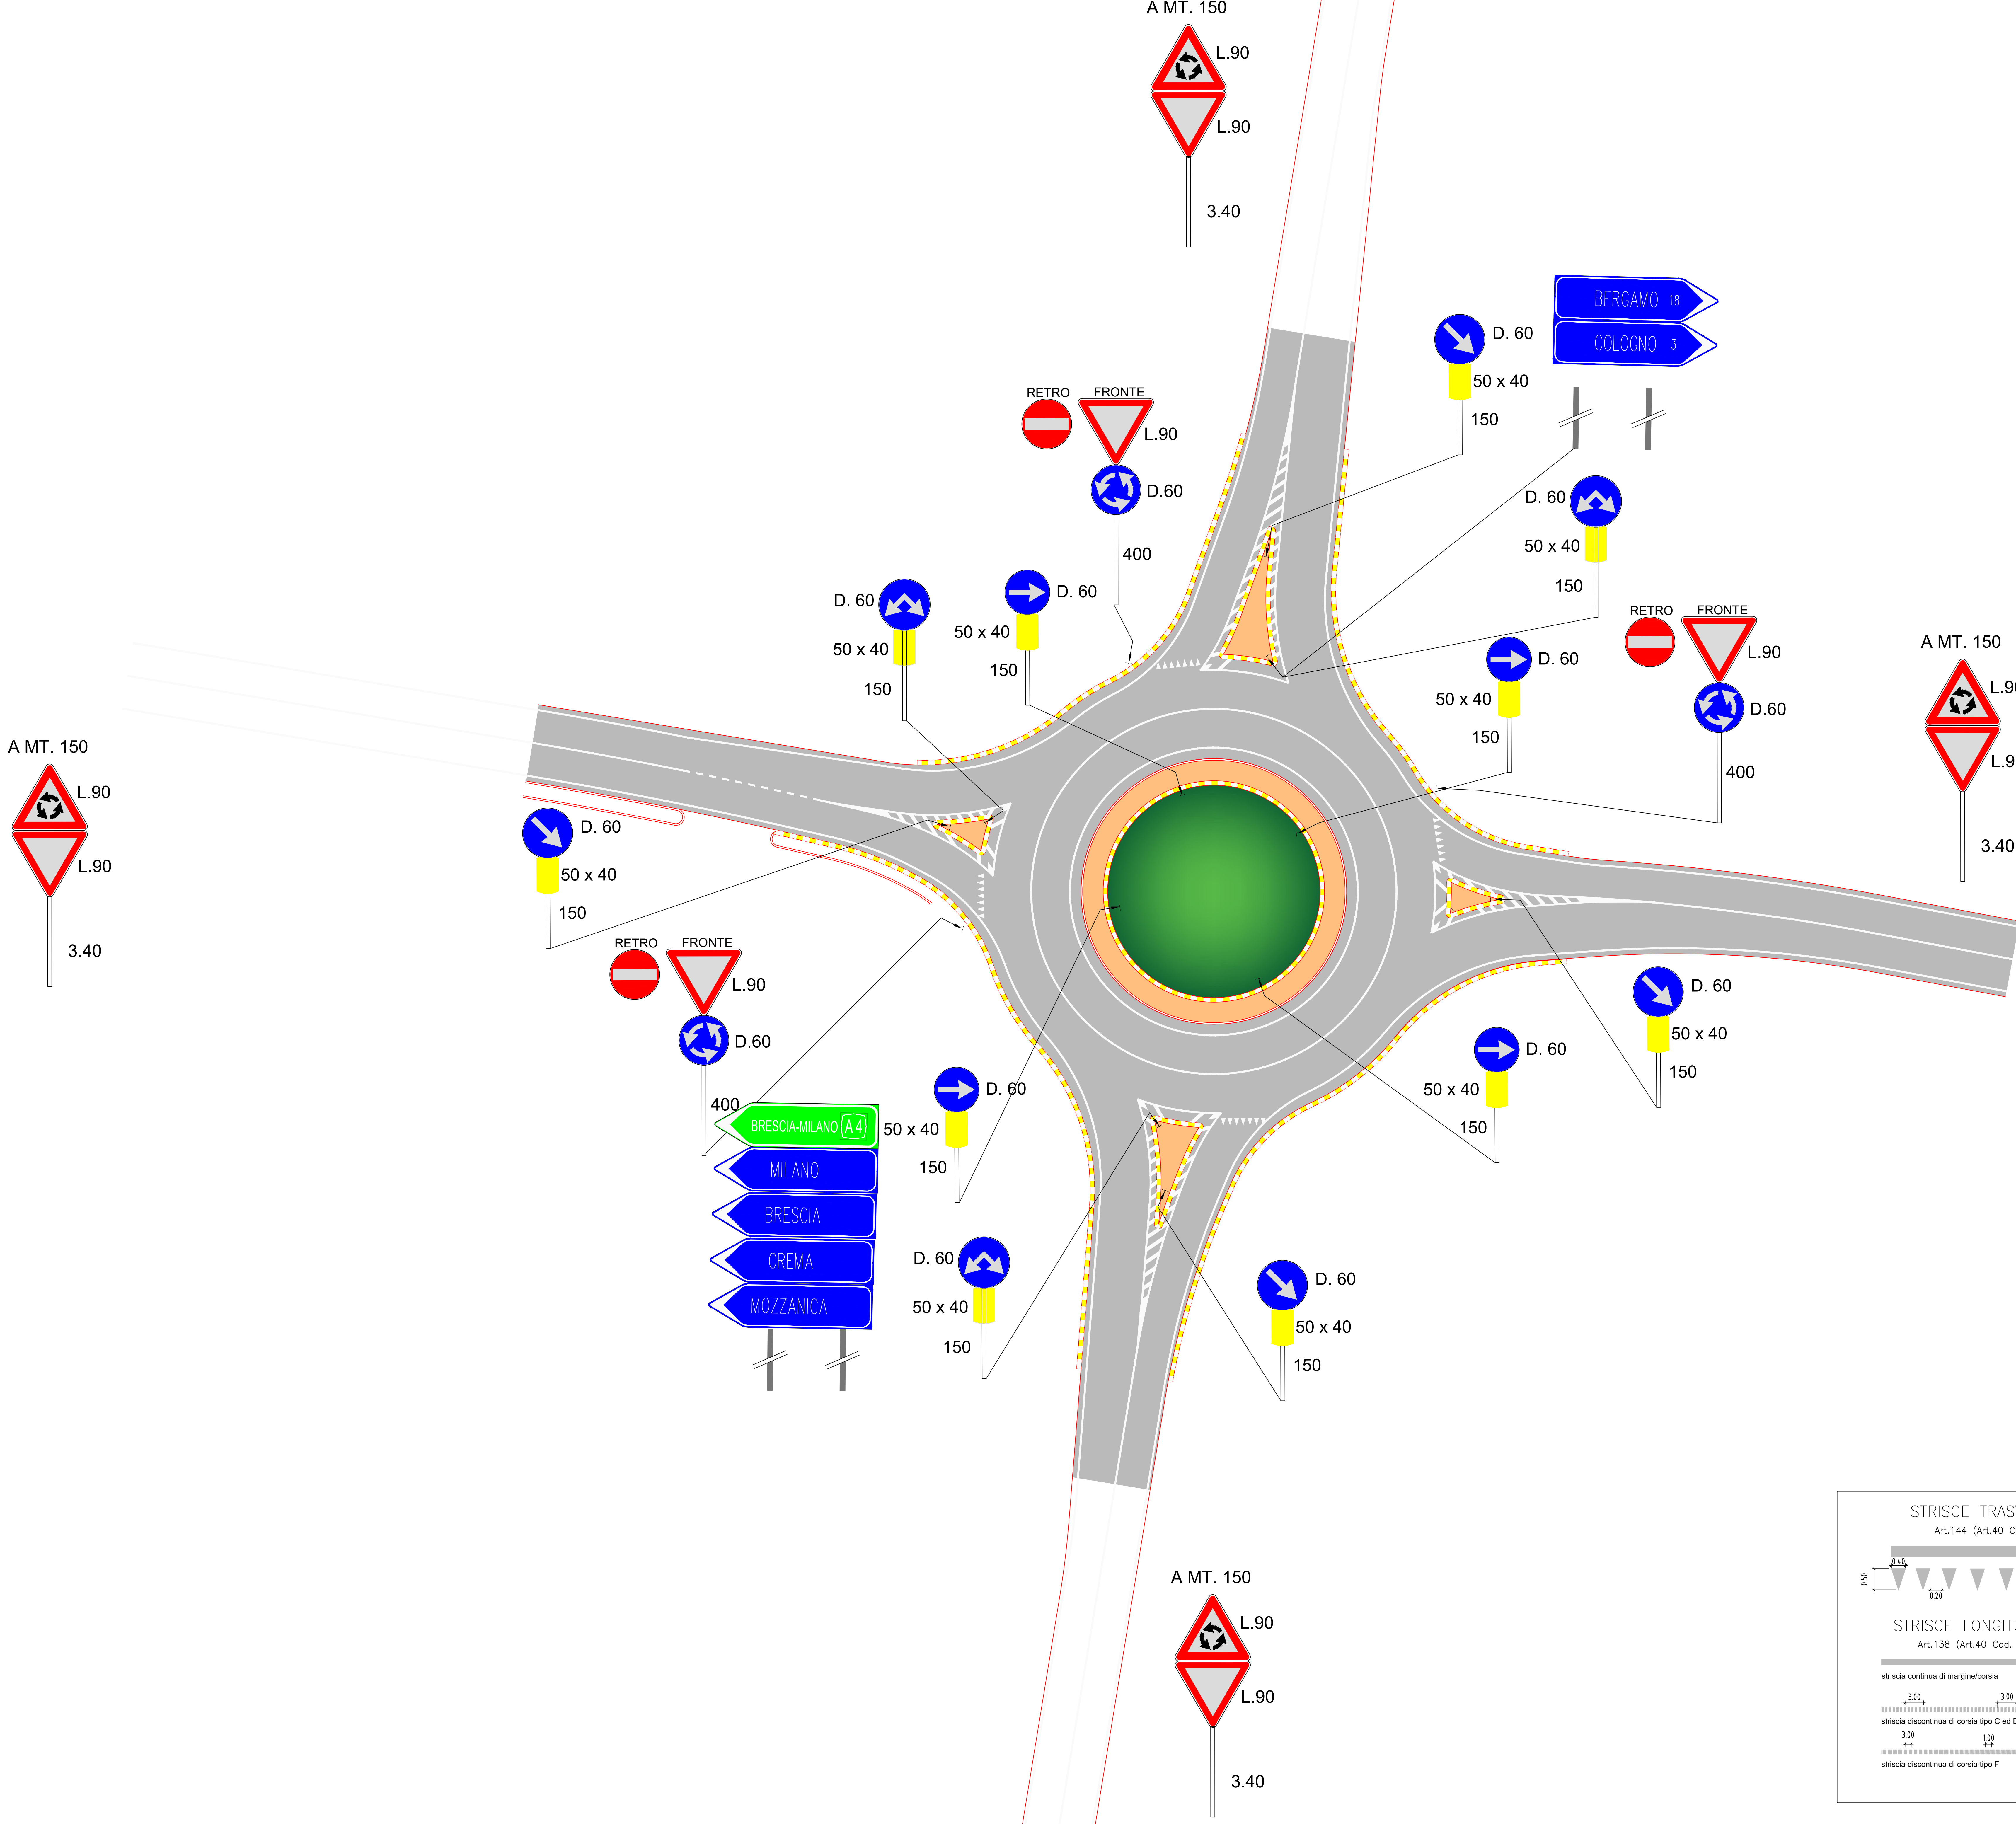

	Comune di	COLOGNO AL SERIO	Provincia di	BERGAMO
	Comitatente	LOCATELLI EUROCONTAINERS S.p.a.		
	Descrizione	NUOVA ROTATORIA INTERSEZIONE TRA VIA MARCHE NUOVO POLO PRODUTTICO) TP3-EXPR E SP 591		
	Oggetto	PROGETTO ESECUTIVO		
Disegnato e Servizi Tecnici Locatelli S.p.A. Via Volta, 5 24020 Torre Boldone	TITOLO TAVOLA Planimetria segnaletica	TAVOLA 3.p	data 12/02/2021 PROC.	
	scala 1:200			