



Legenda dei simboli utilizzati, salvo diversamente indicato nella tavola:


- CAVIDOTTO ESISTENTE
- ☐ POZZETTO DI DERIVAZIONE ESISTENTE
- ⚡ PUNTO LUCE ESISTENTE IN GESTIONE ALLA SOCIETA' ENGIE SERVIZI SPA
- ⚡ QUADRO ELETTRICO ESISTENTE IN GESTIONE ALLA SOCIETA' ENGIE SERVIZI SPA
- NUOVO CAVIDOTTO INTERRATO CON TUBAZIONE PVC DIAM. 125mm
- === NUOVO CAVIDOTTO INTERRATO (ATTRAVERSAMENTO) CON DOPPIA TUBAZIONE PVC DIAM. 125mm
- ☐ NUOVO POZZETTO DI DERIVAZIONE cm 40x40 CON CHIUSINO IN GHISA C250 UNI EN124
- ⚡ PUNTO LUCE SU PALO A SICUREZZA PASSIVA CON APPARECCHIO LED PHILIPS BGP284 T25 DW10 79W
- ⚡ PUNTO LUCE SU PALO A SICUREZZA PASSIVA CON APPARECCHIO LED PHILIPS BGP284 T25 DM10 102W

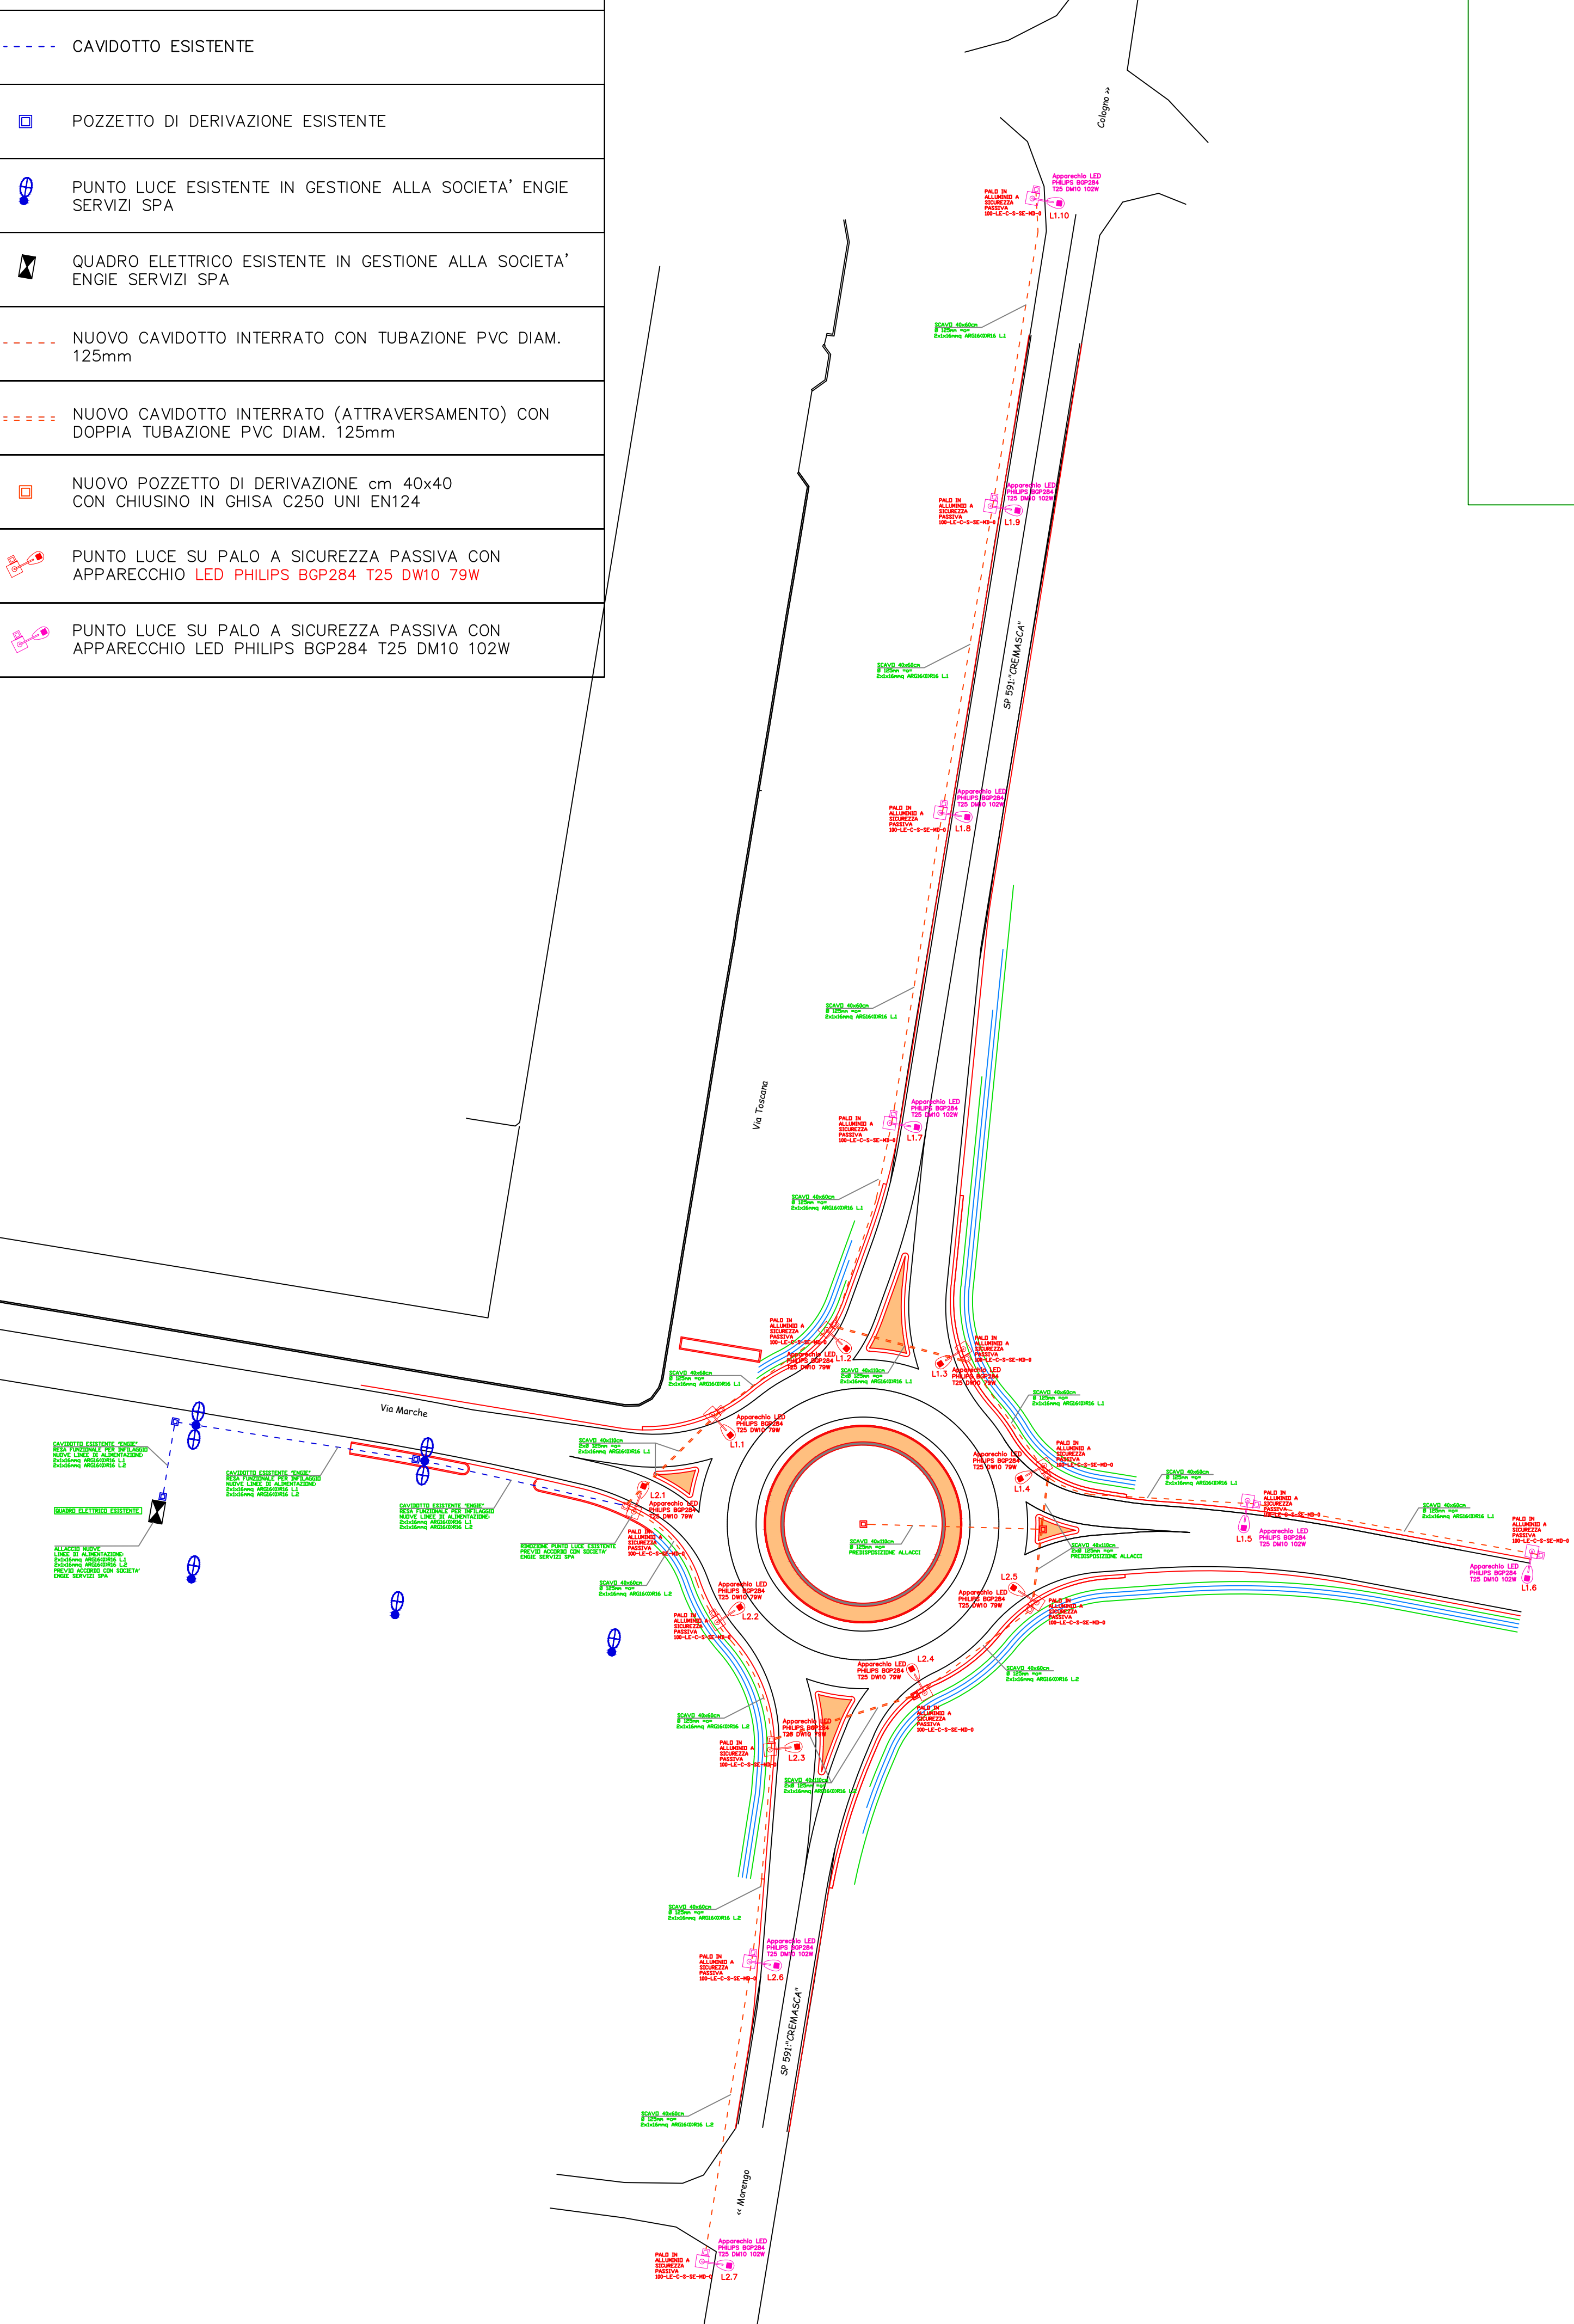


PARTICOLARI COSTRUTTIVI CAVIDOTTI:

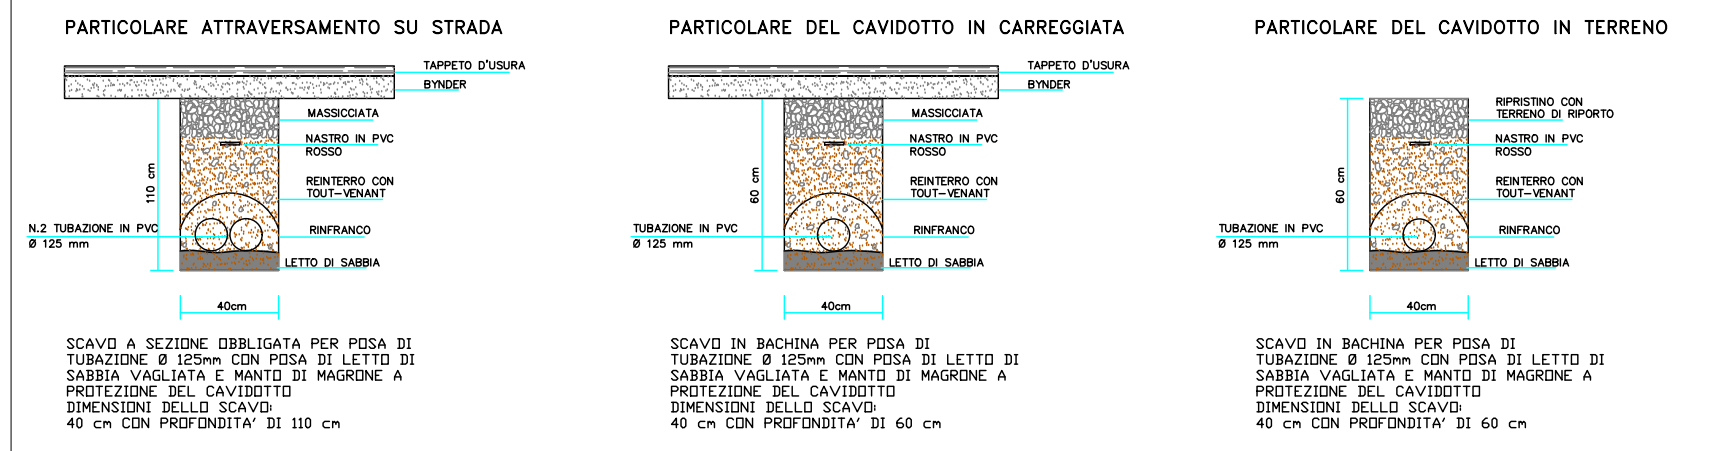


SEZIONE TIPOLOGICA STRADALE:

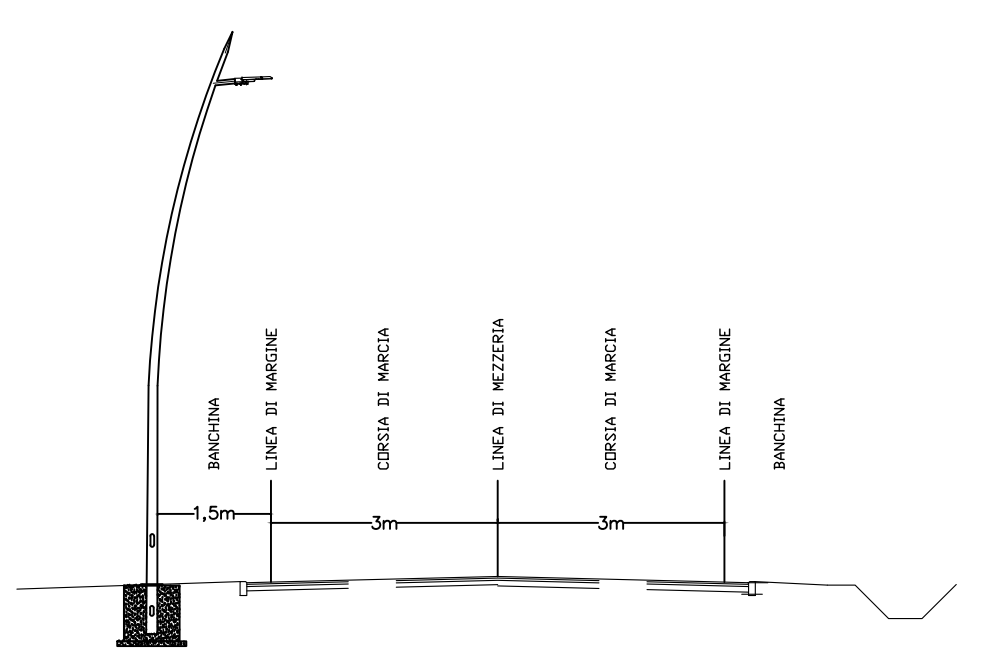



PARTICOLARE COSTRUTTIVO PUNTO LUCE:

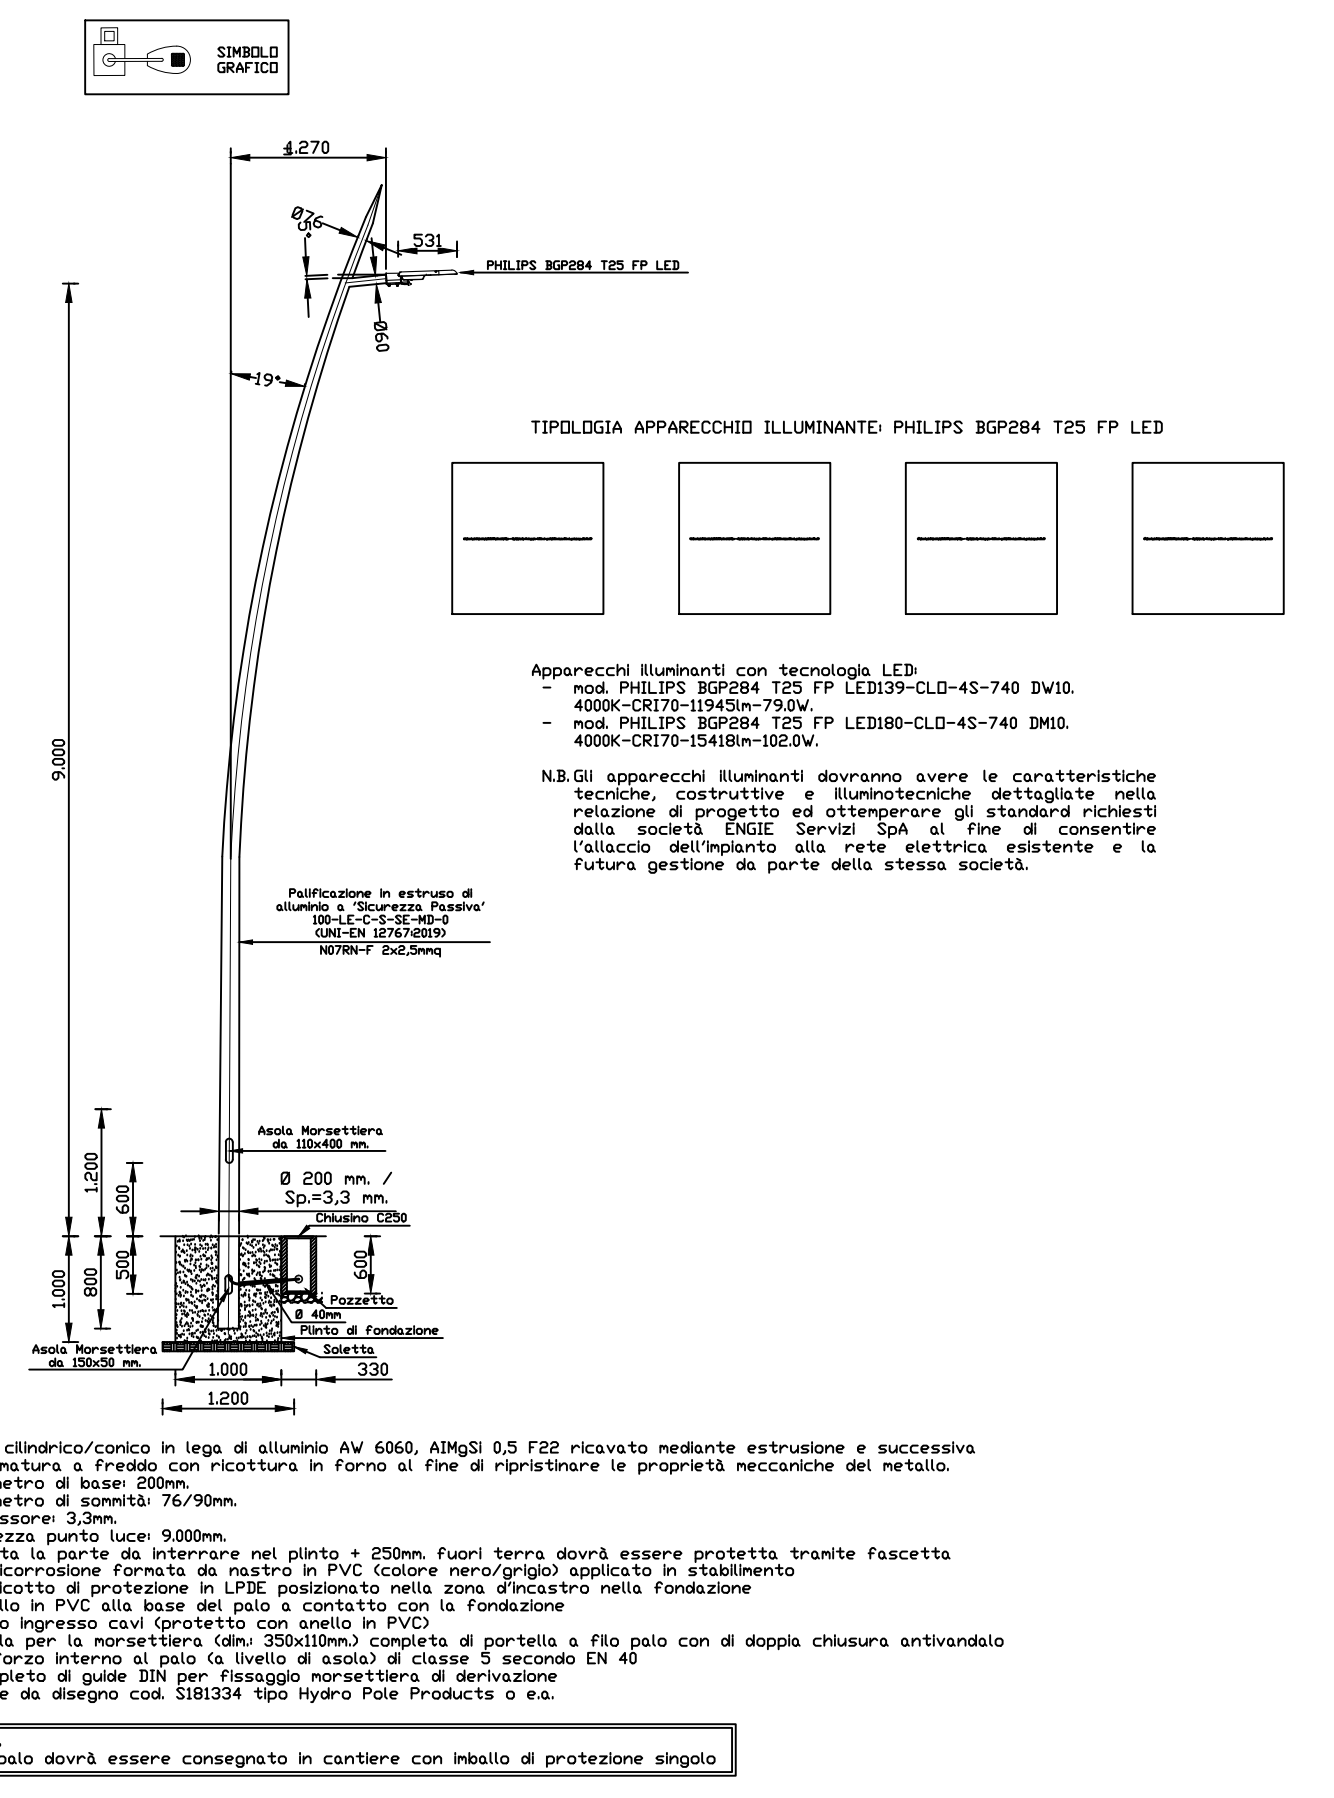

PARTICOLARE CONTENITORE QUADRO ELETTRICO ESISTENTE:

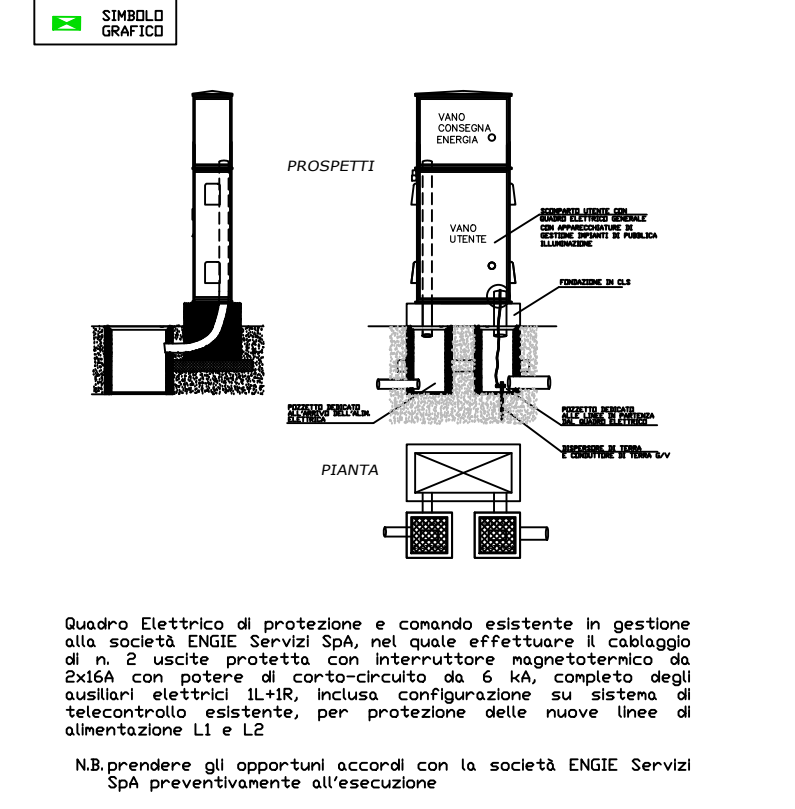

PARTICOLARE PLINTO DI FONDAZIONE IN CLS:

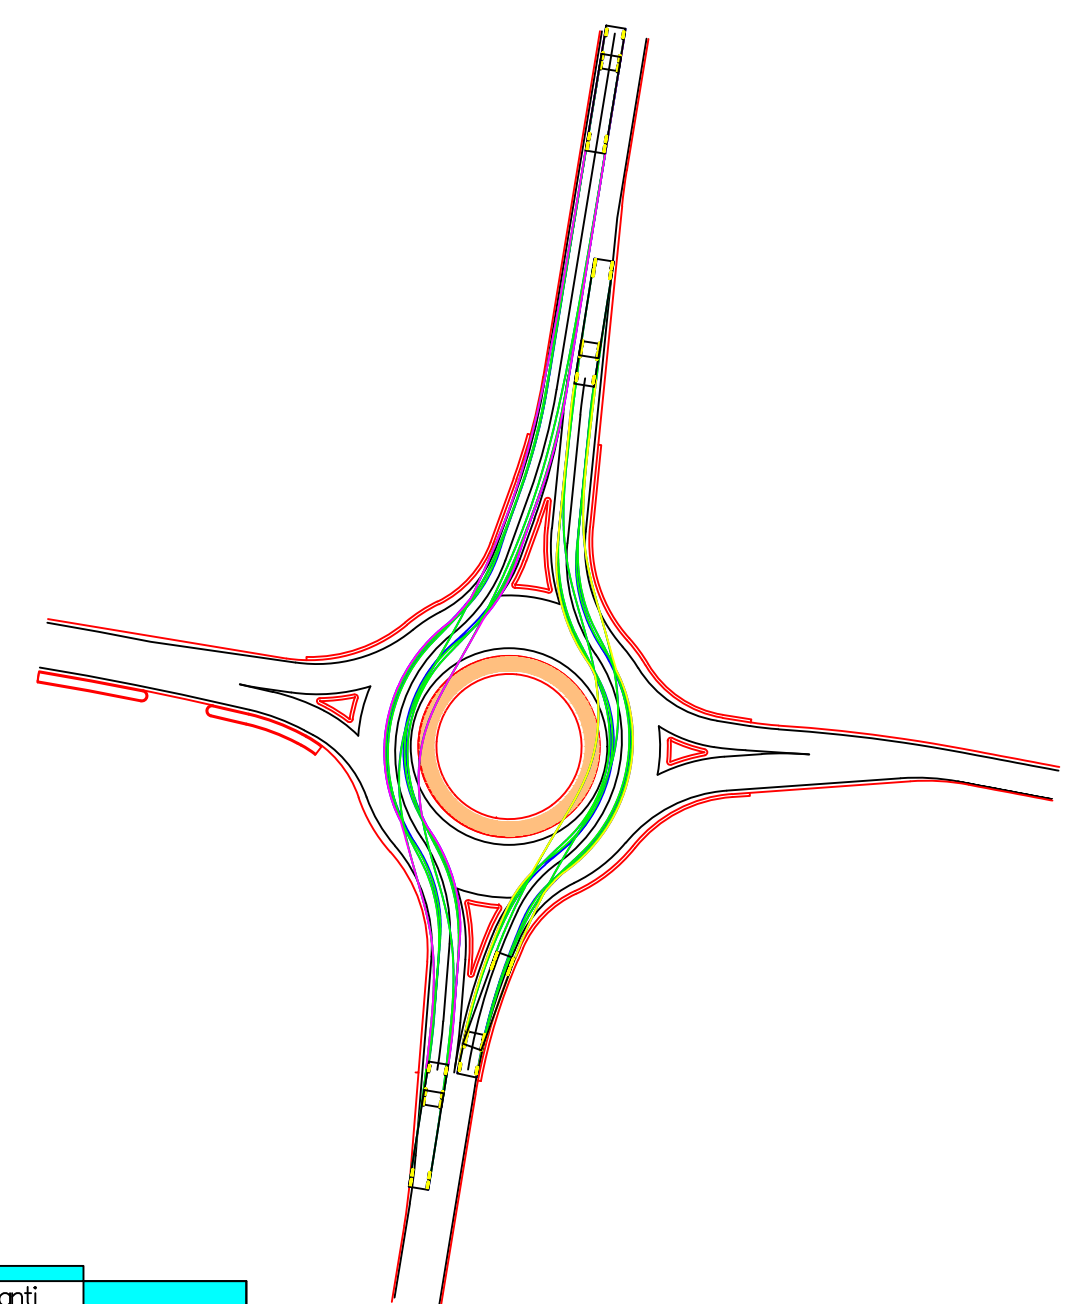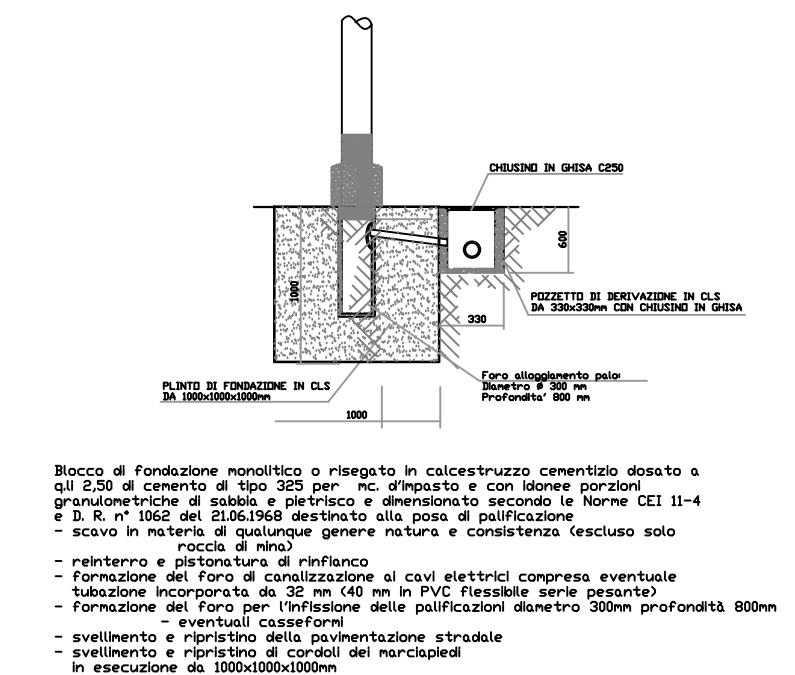

Progettista Impianti
Mazzocchi Alain Corrado
Via Padiglino, 11 - 24020 Gandellino (BG)

 <p>Comune di COLOGNO AL SERIO Provincia di BERGAMO</p>	<p>Committente LOCATELLI EUROCONTAINERS S.p.a.</p>	<p>TITOLO TAVOLA Impianto elettrico e di illuminazione</p>	<p>TAVOLA 4.C</p>
	<p>Descrizione NUOVA ROTATORIA INTERSEZIONE TRA VIA MARCHE NUOVO POLO PRODUTTICO) TP3-EXPR E SP 591</p>		
<p>Oggetto PROGETTO ESECUTIVO</p>	<p>Designers e Servizi Tecnici Tecnoida S.r.l. Via Volta, 5 24020 Torre Boldone</p>	<p>data 12/02/2021</p>	<p>PROG.</p>