


### Ambito di Trasformazione Tr n°9 della città residenziale diffusa (ex PLD5)

Divisione in due sub ambiti funzionali "1 e 2" e  
Progetto di sviluppo "Sub Ambito 1"

dell'area denominata  
**"VIA CARDUCCI"**

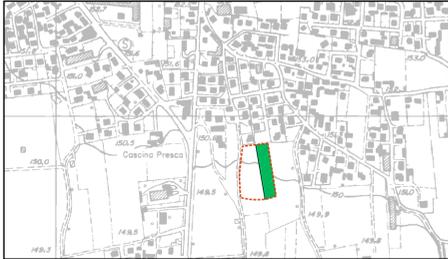



Progetto:  
Arch. Lino Raimondi  
iscrizione albo Bergamo n. 297  
Arch. Pietro De Stefani

Committente:  
Costruzioni Mi.Ri. s.r.l.

Cologno al Serio, il 17 luglio 2017

**STUDIO L'OTTAGONO** Cologno al Serio -BG- via V. Veneto, 38  
tel. 035/896600 fax. 035/890668 e-mail. lottagono@gmail.com  
dell'architetto Lino Raimondi disegno 378-TR9 Mri - via Carducci- Fossolo/Richiesta stralcio 20-1-16

SEGNALETICA STRADALE  
E ARREDO URBANO

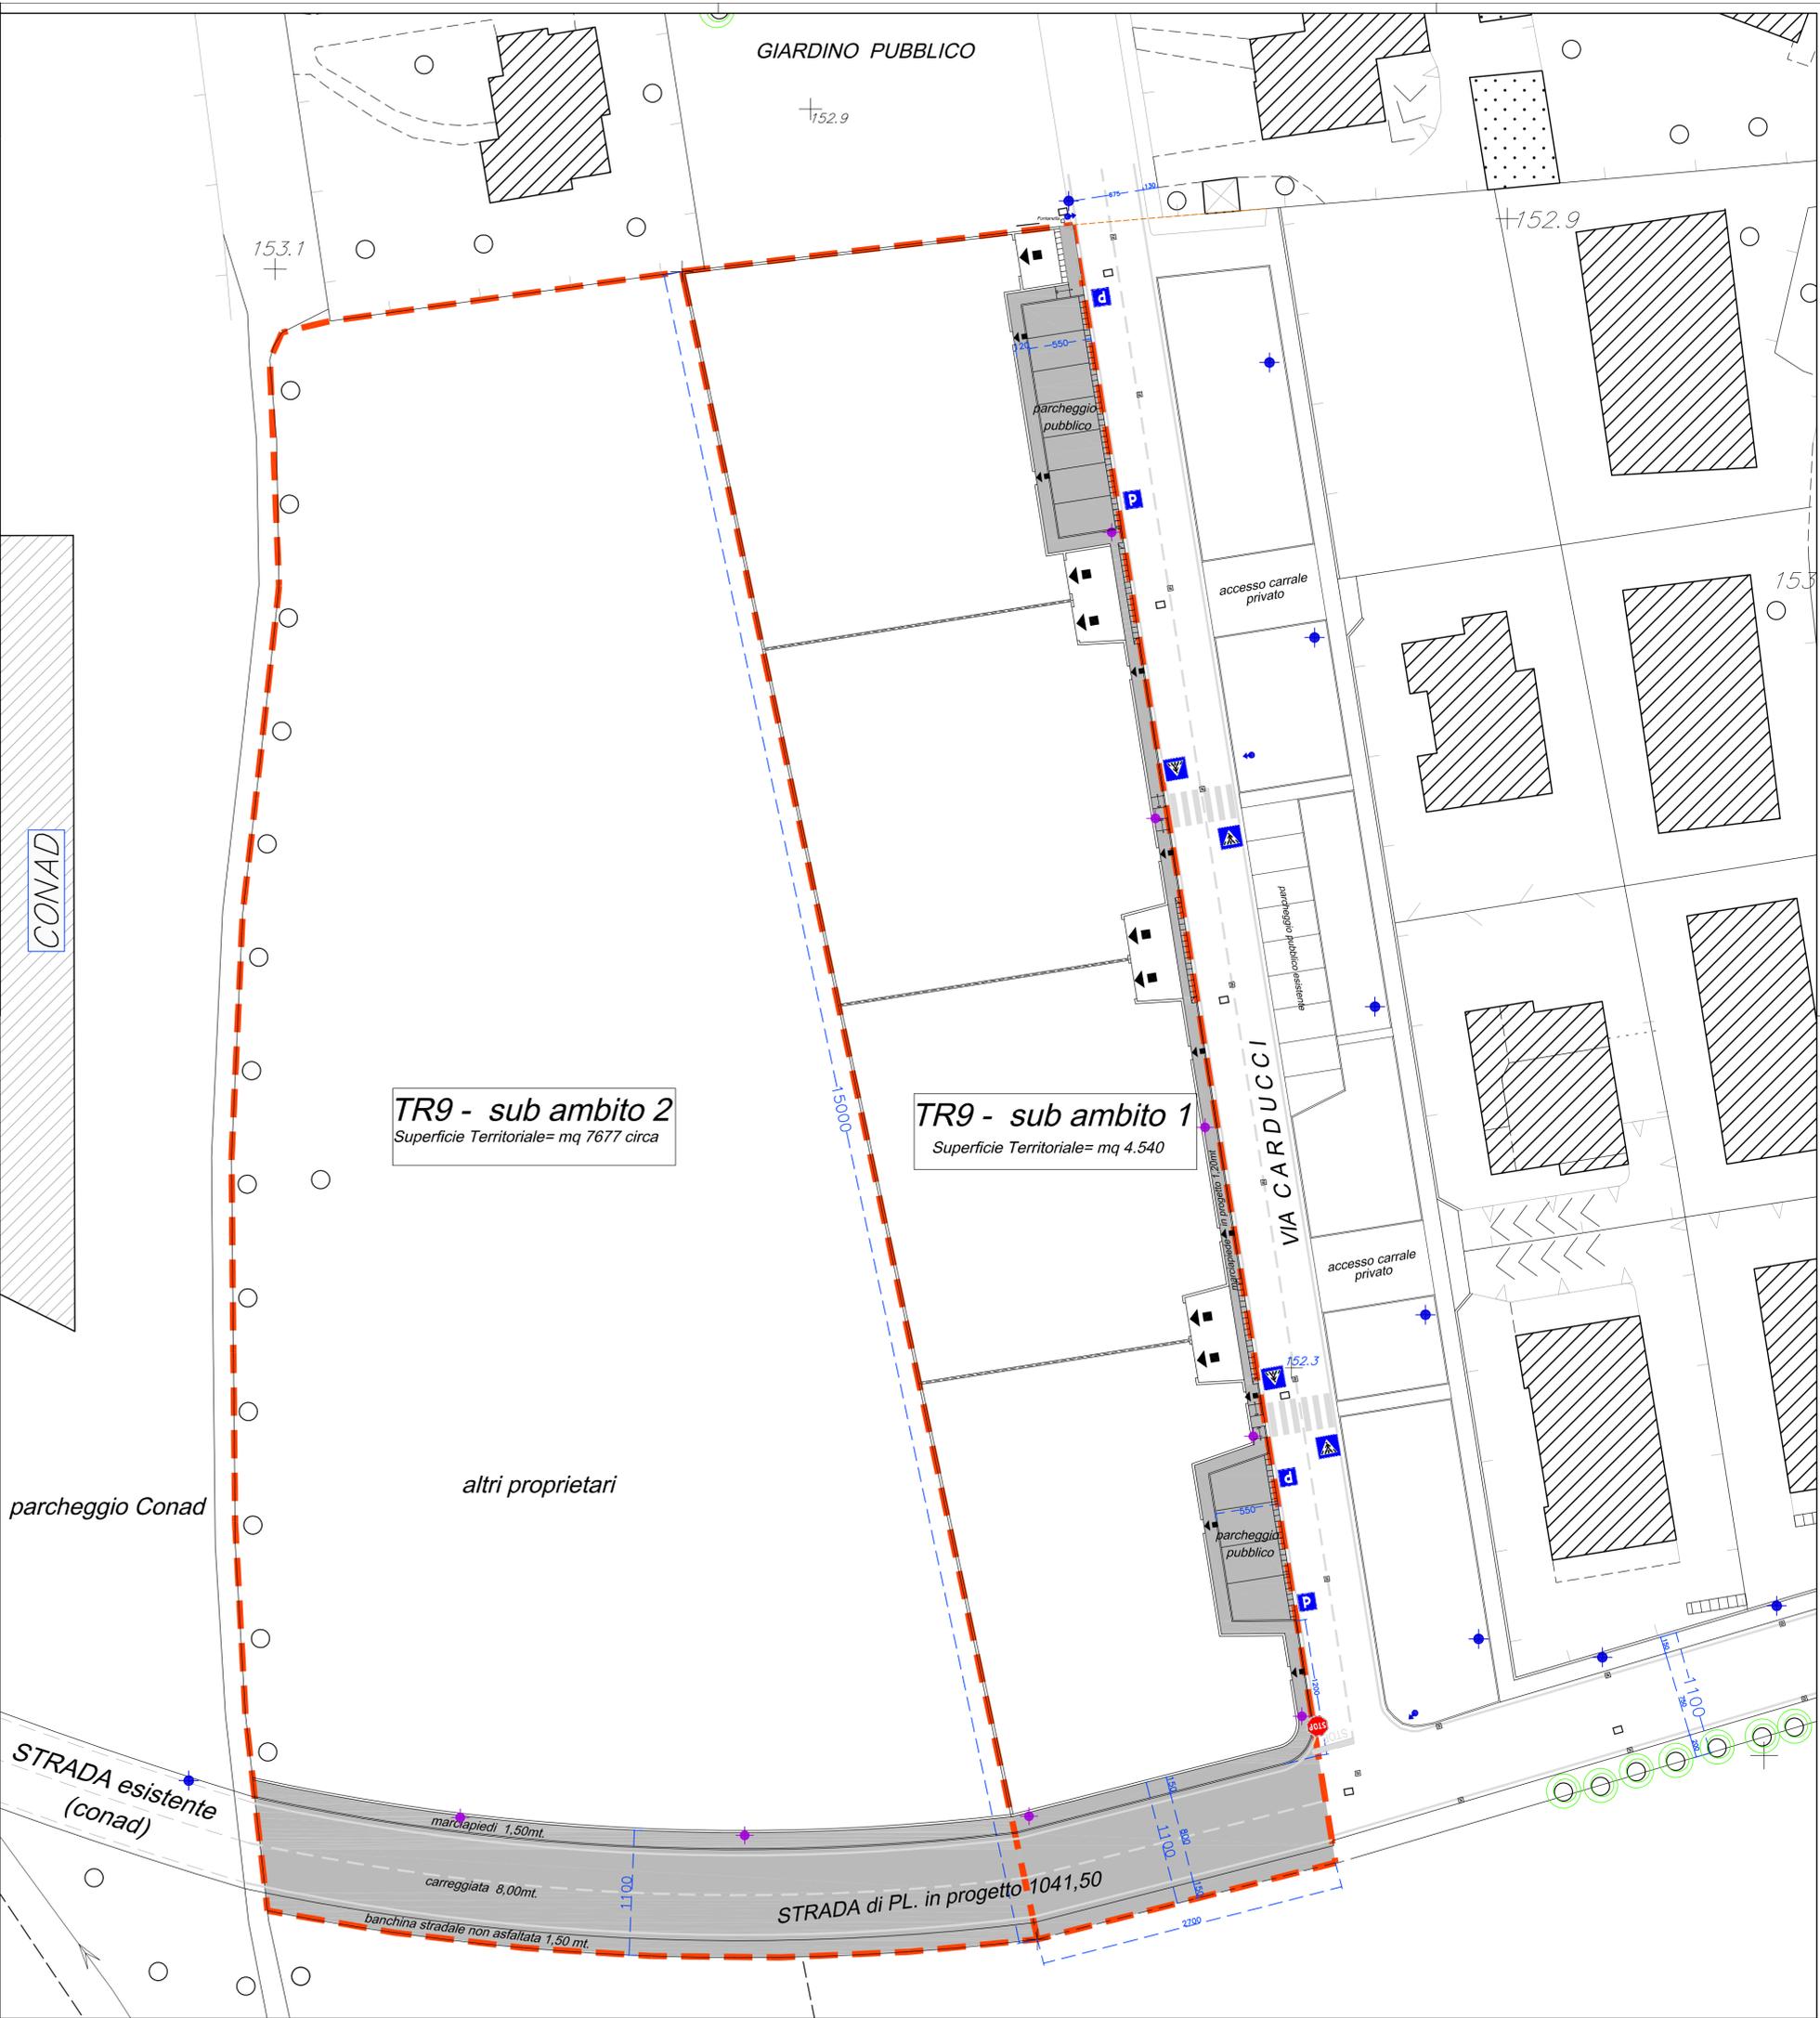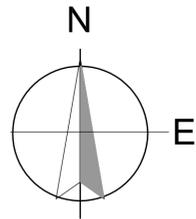

TR9 - sub ambito 2  
Superficie Territoriale= mq 7677 circa

TR9 - sub ambito 1  
Superficie Territoriale= mq 4.540

parcheggio Conad

altri proprietari

STRADA esistente  
(conad)

STRADA di PL. in progetto 1041,50

PERIMETRO TR9- sub ambito 1 e 2

OPERE PUBBLICHE IN PROGETTO