


RIEPILOGO DELLE SUPERFICI AZZONNAMENTO					Sup. Drenante
LOTTO	Sup. Fondiaria	Volume	Sup. Copribile		33,00%
L1	2491,32 mq	2250,66 mc	747,40	301,10	822,14 mq
L2	1003,66 mq	906,71 mc	301,10	331,21	331,21 mq
L3	621,61 mq	561,56 mc	186,48	205,13	205,13 mq
L4	875,17 mq	790,63 mc	262,55	288,81	532,08 mq
L5	1612,37 mq	1456,62 mc	483,71	532,08	532,08 mq
L6	2560,96 mq	2313,57 mc	768,29	845,12	845,12 mq
L7	1145,12 mq	1034,50 mc	343,54	377,88	377,88 mq
L8	1139,71 mq	1029,61 mc	341,91	376,10	376,10 mq
L9	713,49 mq	644,57 mc	214,05	235,45	235,45 mq
L10	1296,98 mq	1171,69 mc	389,09	428,00	428,00 mq
L11	929,66 mq	839,85 mc	278,90	306,79	306,79 mq
<b>Totale</b>	<b>14390,04 mq</b>	<b>13000,00 mc</b>	<b>4317,02</b>		<b>4748,72 mq</b>
Strade	3504,96 mq				18 mq/abit
Parcheggi	271,29 mq	Realizzata	Q1a Standard		42,36
Verde	1331,07 mq	1602,36 mq	1560,00		
	<b>19497,36 mq</b>	<b>Totale Territoriale</b>			

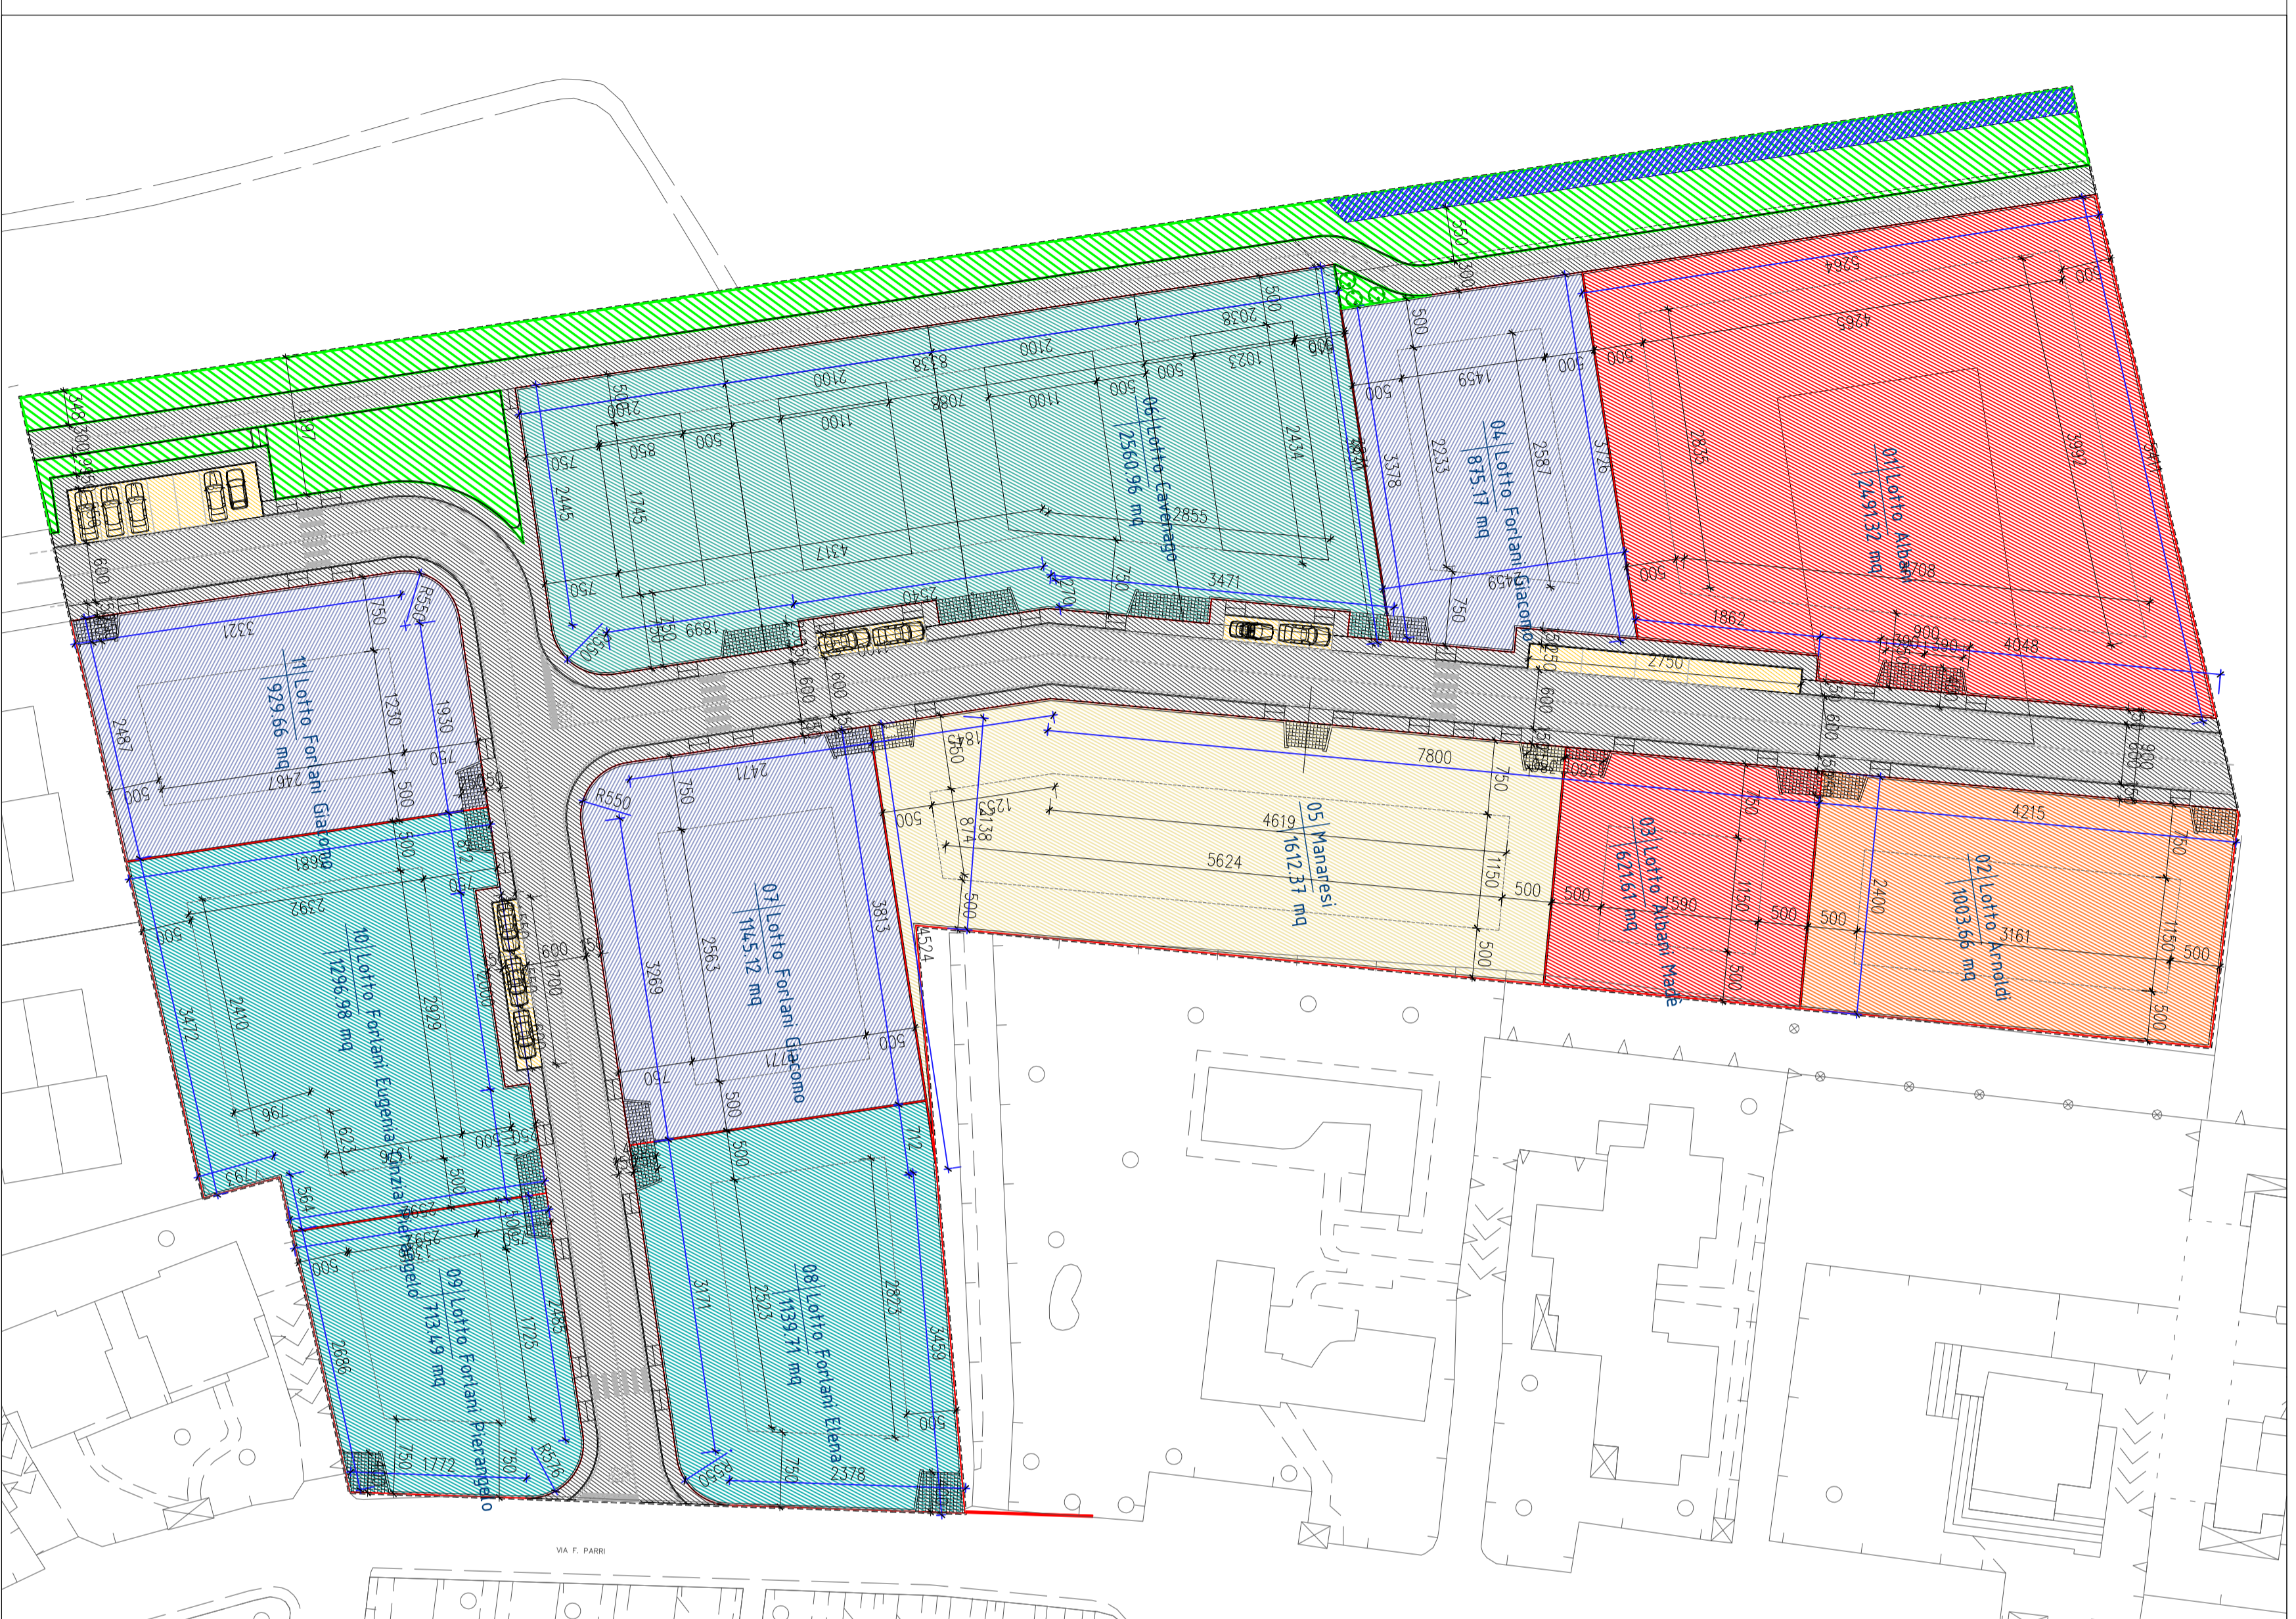

4 AZZONNAMENTO  
1:500

**path** engineering

Giancarlo Dalferè  
Ingegnere  
GIANCARLODALFERE@PATH.IT

**Geom. Roberto Ghiotti**  
Via Solferino Colongo al Serio (Bg)  
Iscritto albo dei geometri bergamo n. 2714  
**Geom. Ivan Filippini**  
Via Veneto S. Morando (Bg)  
Iscritto Albo dei Geometri Bergamo n. 3394

LAVORO: PROGETTO DI LOTTIZZAZIONE PLD15  
LUOGO: COLOGNO AL SERIO VIA PARRI  
COMMITTENTE: ALBANI-ARNOLDO-CAVENAGO-FORLANI-ZAMPOLERI

TAVOLA: 04- AZZONNAMENTO

DESCRIZIONE: SUDDIVISIONE IN LOTTI

SCALA: 1 : 500

DATA: 4 GENNAIO 2007

REVISIONE:

24035 COLOGNO AL SERIO - (BG) VIA BERGAMO 3 CODICE LAVORO: DISEGNATO: VERIFICATO:  
TEL. +39 0354872350 FAX +39 0354872350  
GIANCARLO DALFERE GIANCARLO  
GIANCARLO DALFERE@PATH.IT

ELABORATO DA: PATH.COM  
AUTENTICATO E VERIFICATO DA:  
GIANCARLO DALFERE  
GIANCARLO DALFERE@PATH.IT