
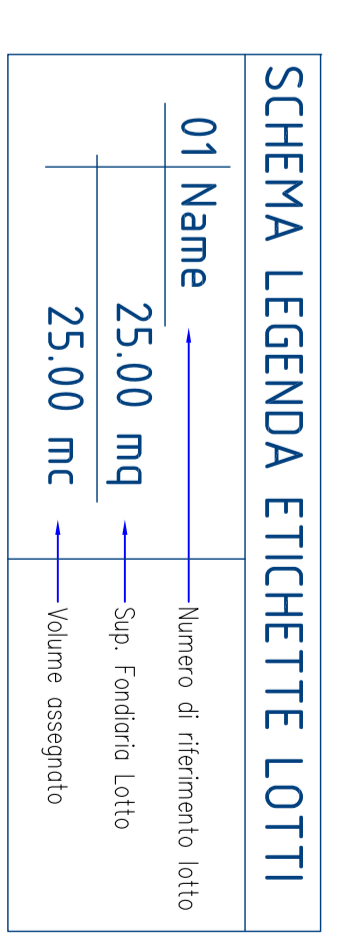


RIEPILOGO DELLE SUPERFICIE AZZONAMENTO					Sup.
LOTTO	Sup. Fondiaria	Volume	Sup. Copribile		Densità
L1	2491,32 mq	2250,66 mc	747,40		33,00%
L2	1003,66 mq	906,71 mc	301,10		33,14 mq
L3	621,61 mq	561,56 mc	186,48		205,13 mq
L4	875,17 mq	790,63 mc	282,55		288,81 mq
L5	1612,37 mq	1456,62 mc	483,71		532,08 mq
L6	2560,96 mq	2313,57 mc	788,29		845,12 mq
L7	1145,12 mq	1034,50 mc	343,54		375,89 mq
L8	1139,71 mq	1029,61 mc	341,91		376,10 mq
L9	713,49 mq	644,57 mc	214,05		235,45 mq
L10	1296,98 mq	1171,69 mc	389,09		428,00 mq
L11	929,69 mq	839,85 mc	278,90		305,79 mq
Totale	14390,04 mq	13000,00 mc	4317,02		4748,72 mq
Territoriale	3504,96 mq				
Strade	271,29 mq	Realizzata	Ci in Standard		18 mq/abit
Parcheggi	1331,07 mq	1602,38 mq	1560,00		42,36
Verde					
Totale	14997,36 mq	Totale Territoriale			

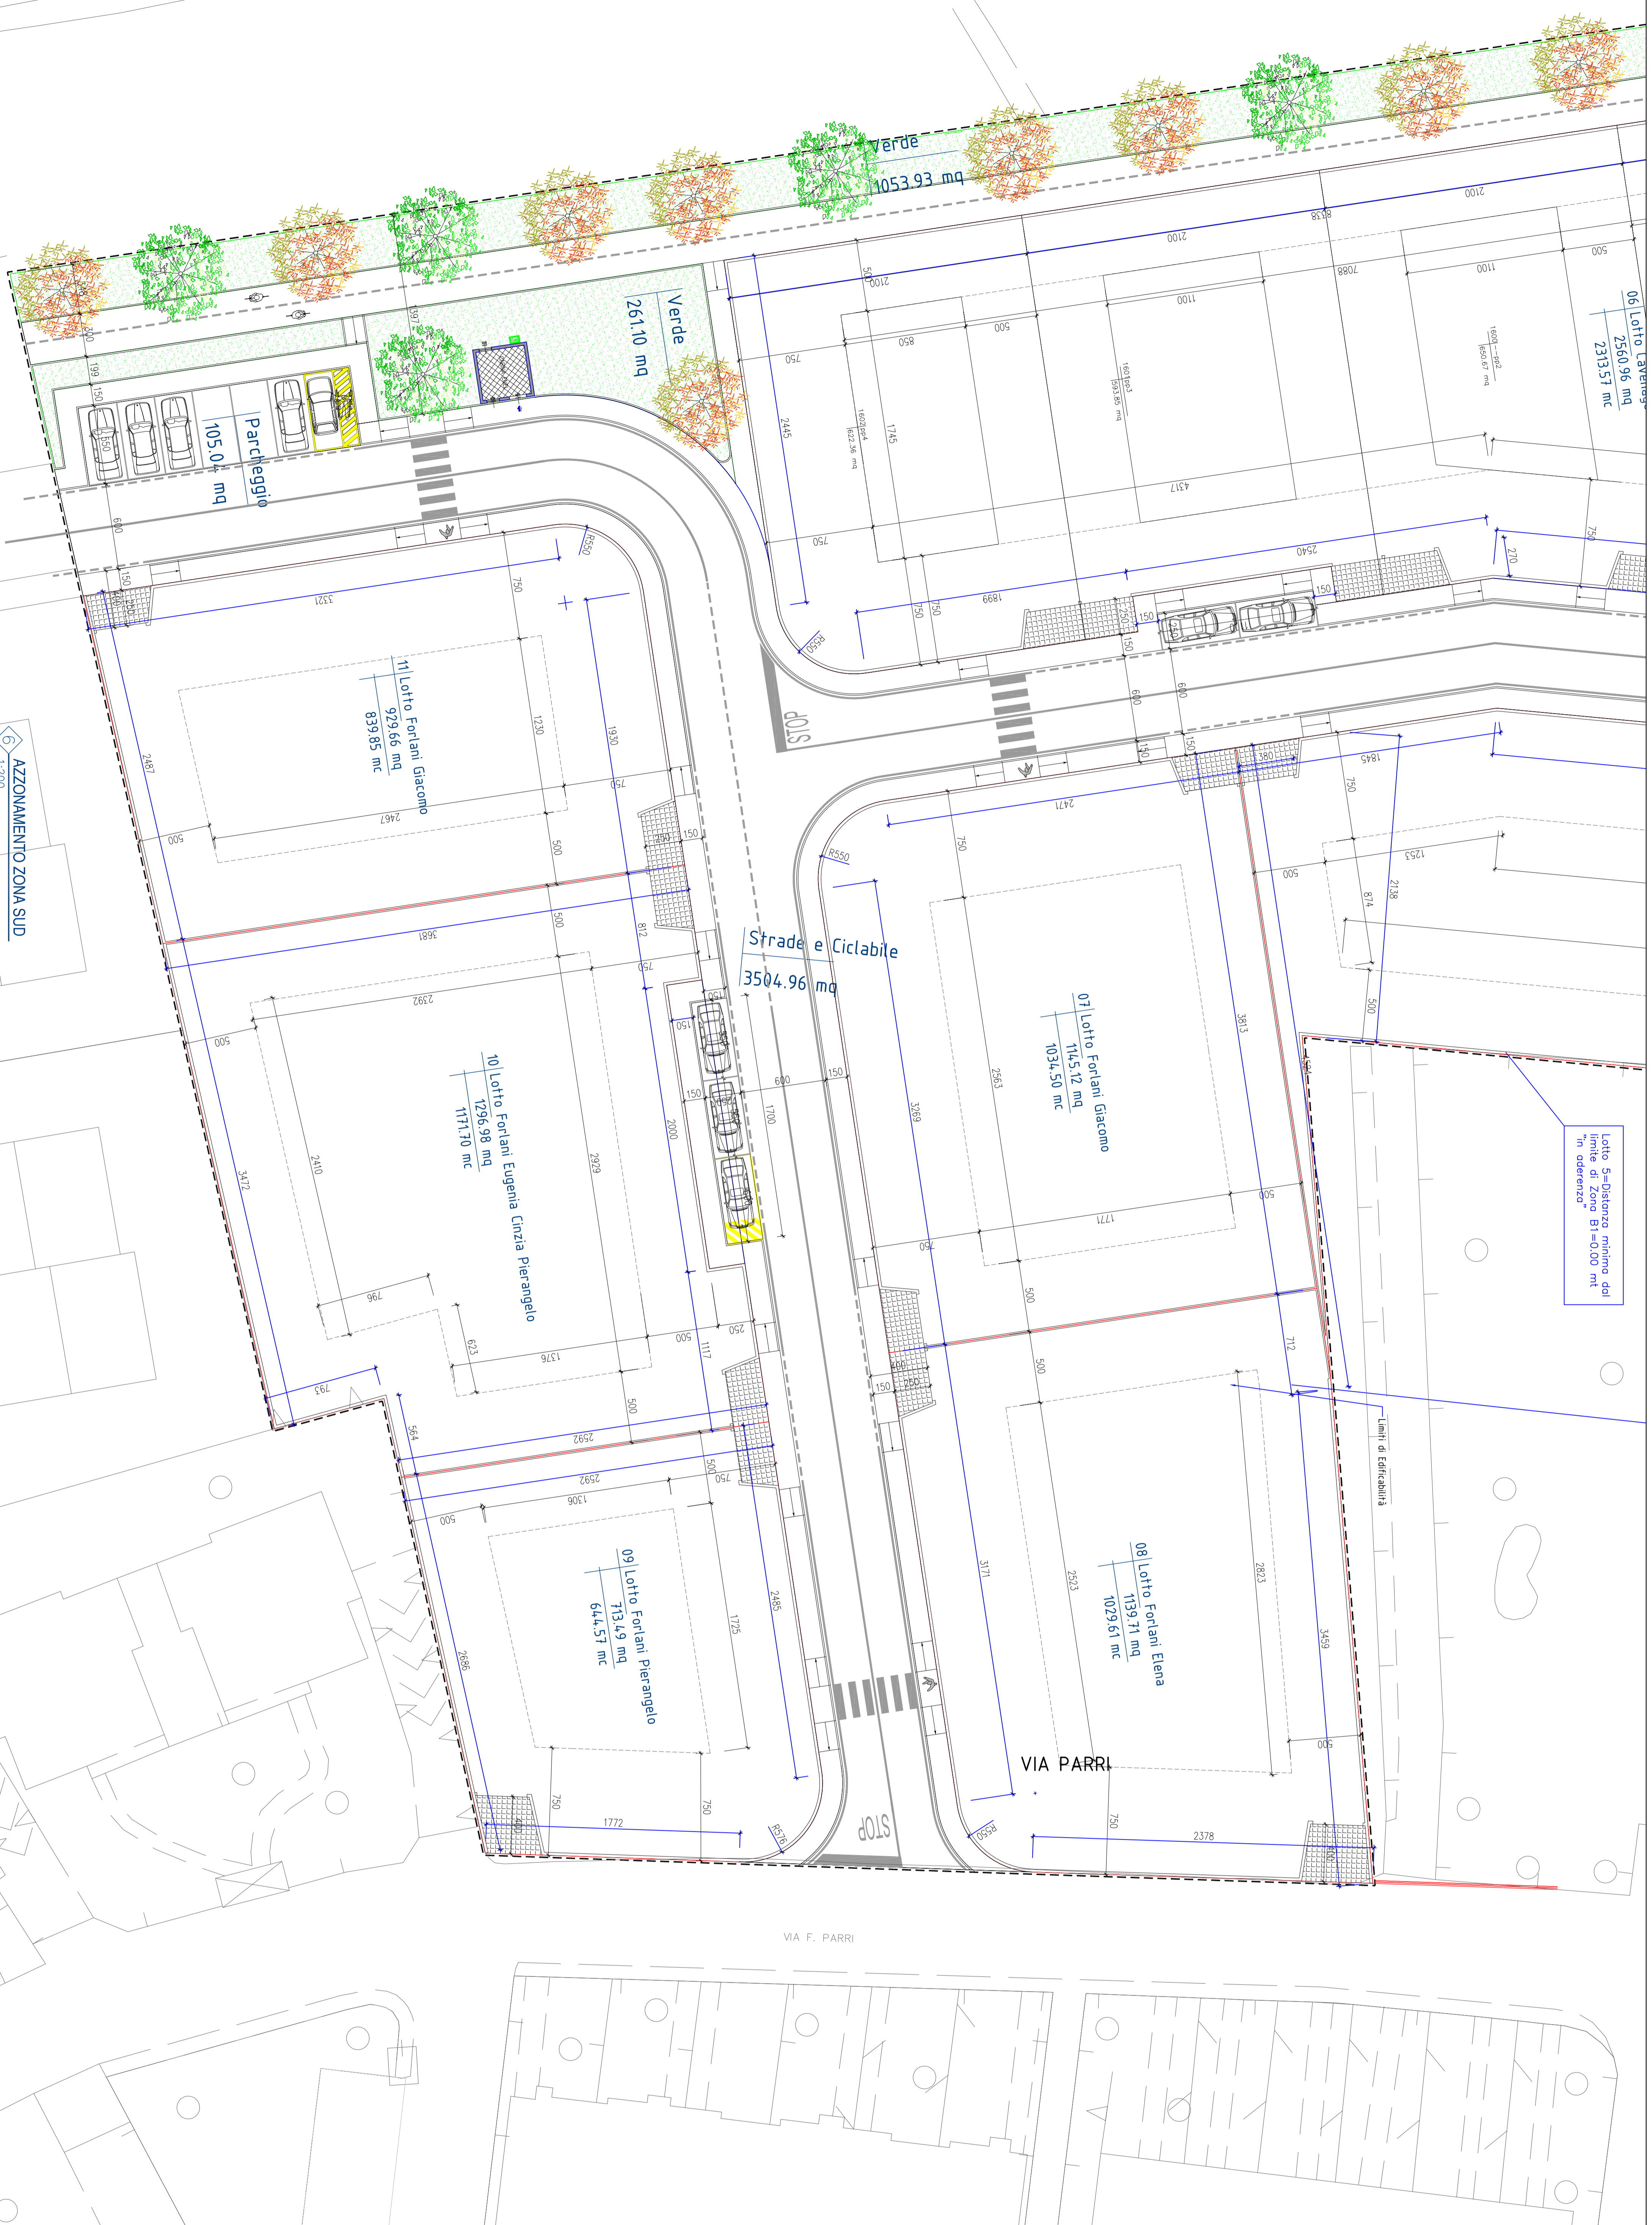

Geom. Roberto Ghidotti
 Via Saffronio Colonna al Sarno 50/A n. 879/A
 80138 Napoli (NA) - Tel. 081 54482350
 E-mail: roberto.ghidotti@univap.it

Geom. Ivan Filippol
 Istituto Albo dei Geometri Bergamo n. 31834

Path engineering
 Giancarlo Caffarelli
 100100 Bergamo - Tel. 030 5281111
 E-mail: giancarlo.caffarelli@path.it

PROGETTO DI LOTTIZZAZIONE PLD/5
 COLONNO AL SERVO VIA PARRI
 ALBANY/ANNUNZIOLA/VERGANO/POGLIANZAMPOLERI

OG- PART. AZZONAMENTO ZONA SUD

DATA: 8 GENNAIO 2021

REVISIONE:

LAVORO: PROGETTO DI LOTTIZZAZIONE PLD/5

LUOGO: COLONNO AL SERVO VIA PARRI

COMITENTE: ALBANY/ANNUNZIOLA/VERGANO/POGLIANZAMPOLERI

TAVOLA: 06- PART. AZZONAMENTO ZONA SUD

SCALA: 1 : 200

DATA: 8 GENNAIO 2021

REVISIONE:

24035 COLONNO AL SERVO - (B) VIA BERGAMO 3
 TEL. +39 030 54872350
 FAX. +39 030 5281111

COORDINATORE: DISSEGNIATO: VERIFICATO: ESTIMATORE: AUTORIZZAZIONE:
 GIANCARLO GIANCARLO GIANCARLO

6 AZZONAMENTO ZONA SUD
 1:200