

LEGENDA FOGNATURA

(Al sensi del D.lgs. n. 152/99 e s.m.i. e D. Lgs n. 236/00)

	Percorso acque meteoriche strade PVC Ø300
	Percorso acque reflue domestiche PVC Ø500
	Alloccamento singoli lotti - PVC Ø200
	Elettrodotti Bassa Tensione PVC UNEL 37118.72 Ø160
	Alloccamento singoli lotti - PVC UNEL Ø160
	Elettrodotti Media Tensione PVC UNEL37118.72 2Ø160
	Cavidotto Illuminazione Pubblica PVC Flessibile Ø125
	Cavidotto Telecom PVC Flessibile Ø125
	Alloccamenti singoli Lotti-Telecom PVC Flessibile Ø125
	Rete Acquisito HPDE PN16 Ø160
	Alloccamenti singoli Lotti - Acquedotto
	Rete Gas-Metano HPDE PN16 Ø120
	Alloccamenti singoli Lotti - Gas-Metano
	Pozzetto per raccolta acqua meteorica sifonata
	Pozzetto 40x40 illuminazione pubblica
	Pozzetto 60x60 raccordi telecom
	Pozzetto 50x70 raccordi-ispezione fognatura
	Pozzetto 50x70 raccordi-ispezione Enel
	Idrorete soprassuolo due bocche UNI/70
	Lampioni Stradali Mono e doppia testa
	Pozzetti 50x50 con saracinesca Acqua e Metano
	Pozzetto separatore olii
	Vasca di prima pioggia
	Vasca di decantazione
	Sistema di drenaggio PIRCHERBloc con membrana Geotessile
	Cameretta d'ispezione


Path engineering
 Giancarlo Daleffe
 ingegnere
 GIANGIULIODALEFFE@PATH.IT

Geom. Roberto Ghidotti
 Via Sordani, 100000 di Sesto San Giovanni (MI)
 Tel. 02 86111111 - Fax 02 86111112
Geom. Ivan Filippoli
 Via Veneto 5, 40138 Bologna (BO)
 Iscritto Albo dei Geometri Bologna n. 34844

PROGETTO DI LOTTIZZO PLD 15
 COLOGNO AL SERIO VIA FARRI
 ALBANI-ARNOLDI-CAVENAGO-FORLANI-ZAMPOLERI

07- IMPIANTI ZONA NORD
 ACQUA-METANO-ENEL-TELECOM-FOGNA
 1 : 200
 29 GENNAIO 2021

PATH
 24055 COLOGNO AL SERIO - (BO) VIA BERGAMO 3
 CODICE LAVORO 011FOR27107
 VERIFICATO GIANGIULIO
 DISEGNATO GIANGIULIO
 ELABORATO DA BRUNO
 COORDINATORE E REDATTORE
 VERIFICATO GIANGIULIO
 DISEGNATO GIANGIULIO
 ELABORATO DA BRUNO

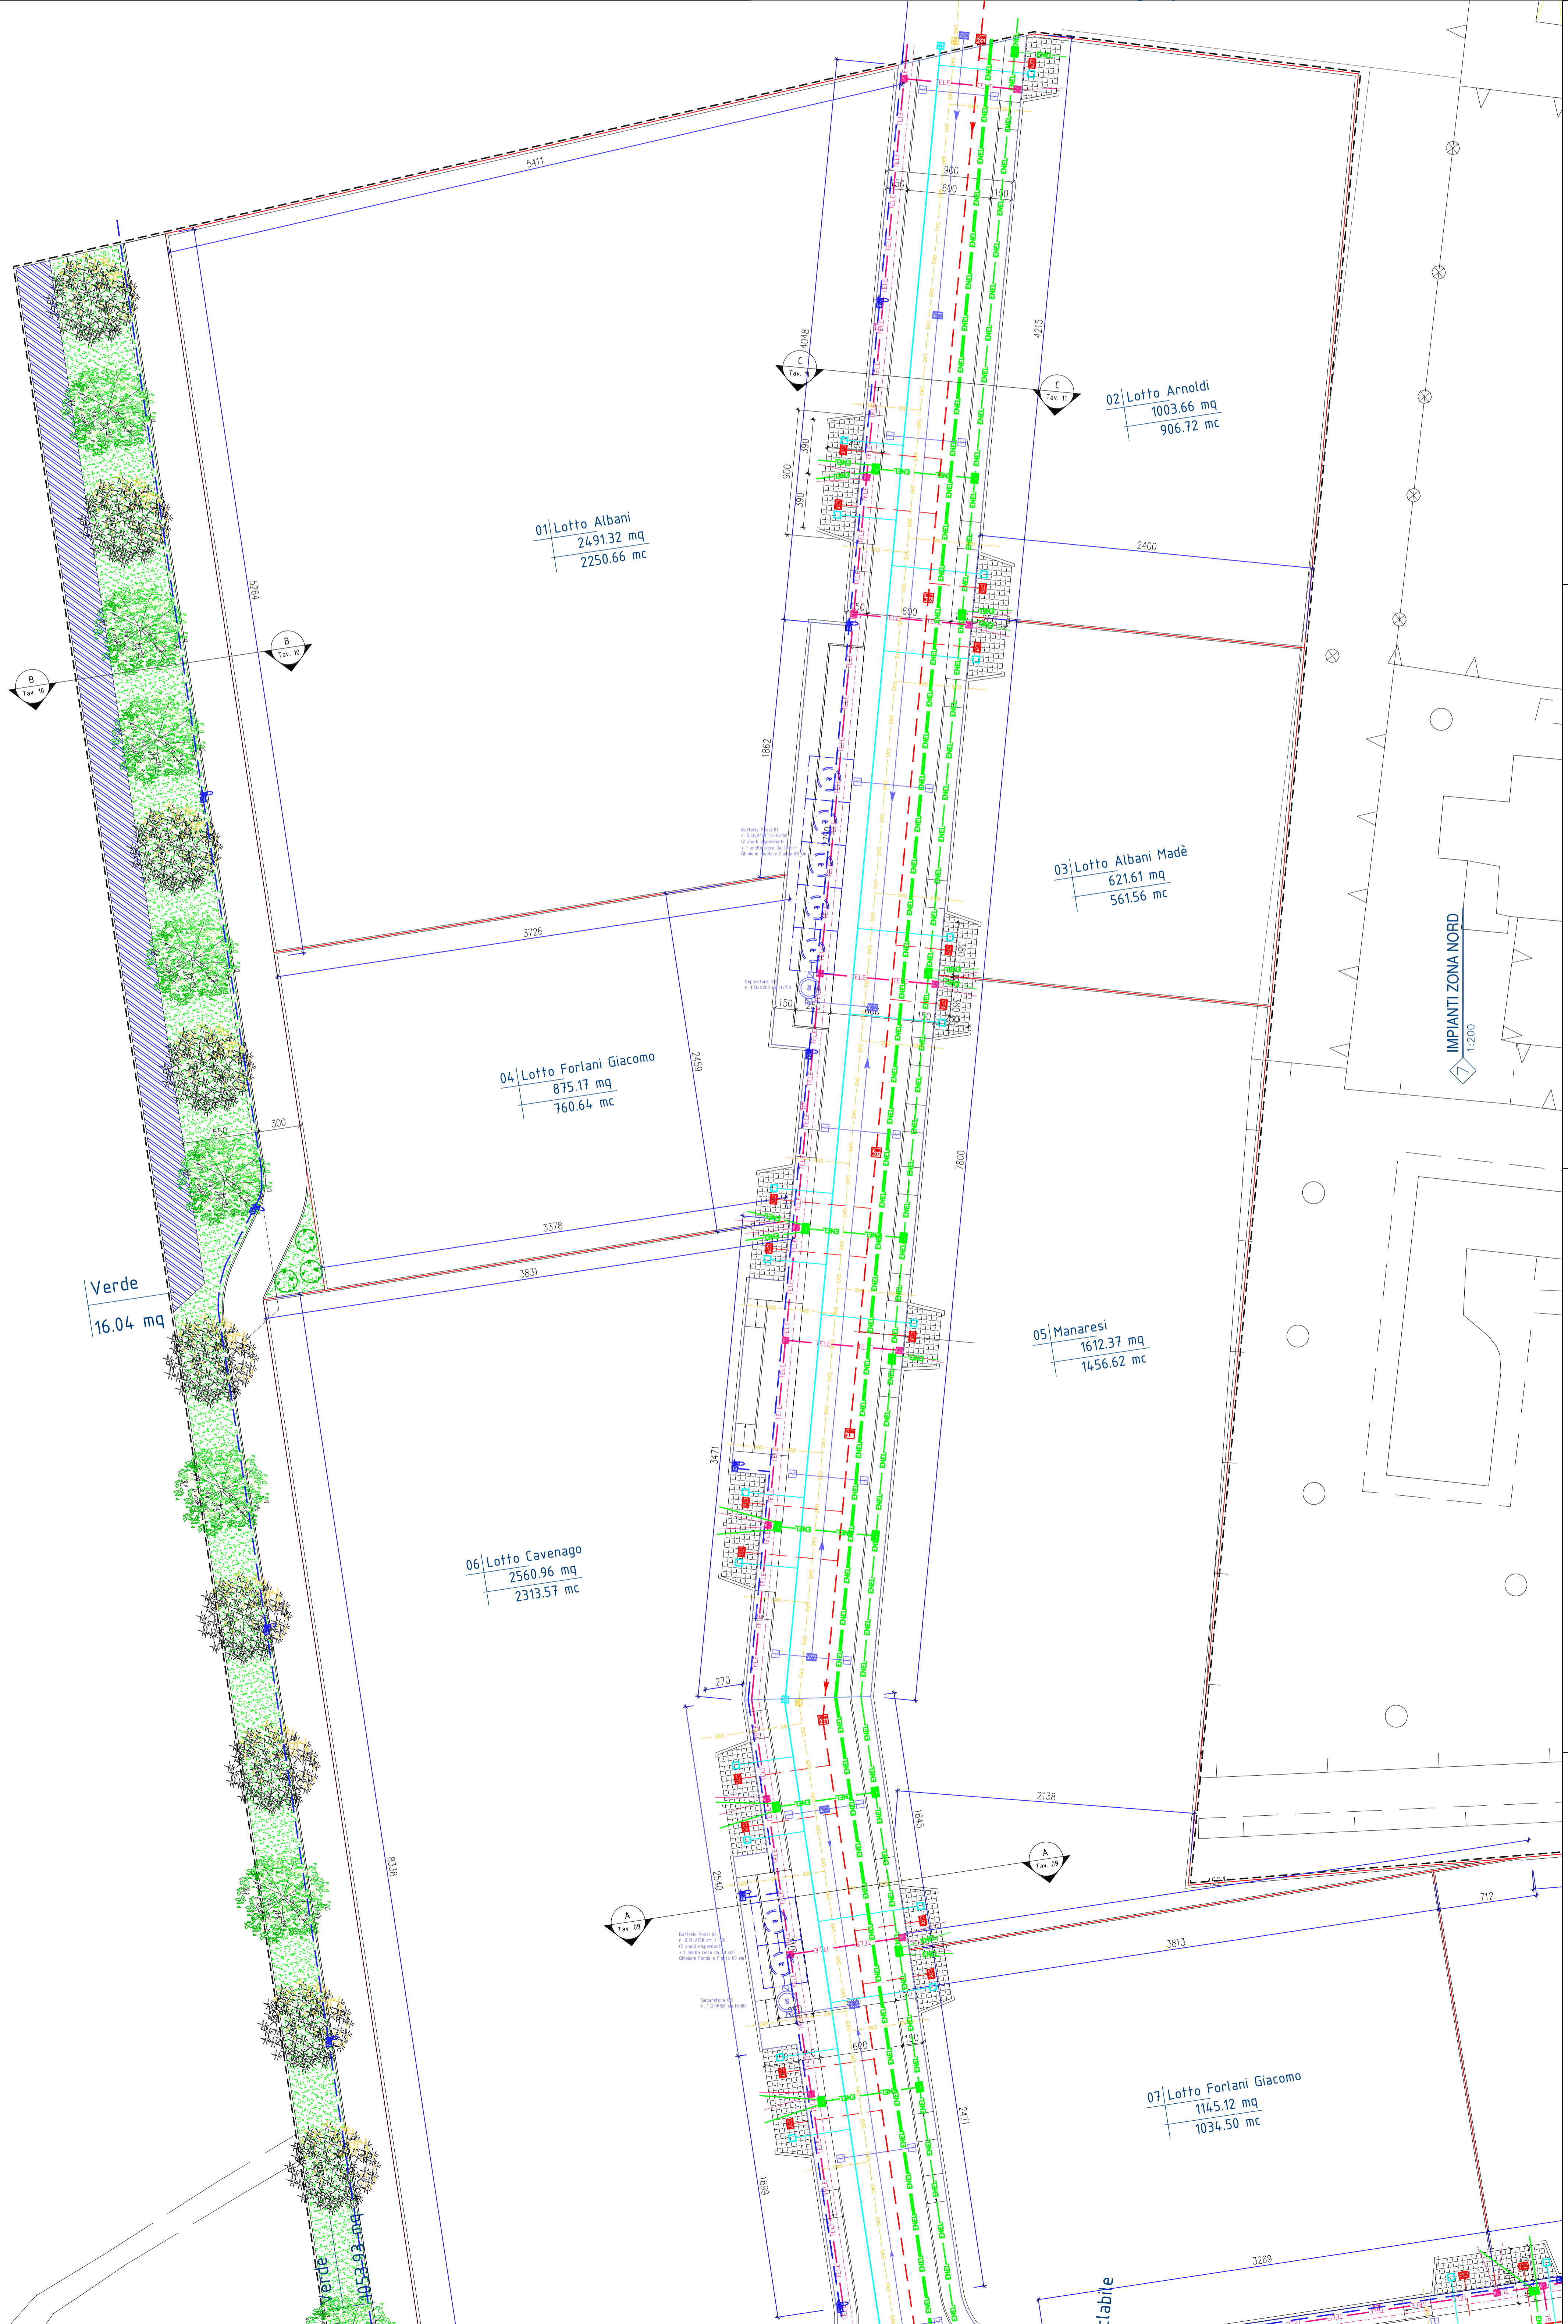

IMPIANTI ZONA NORD
 1:200