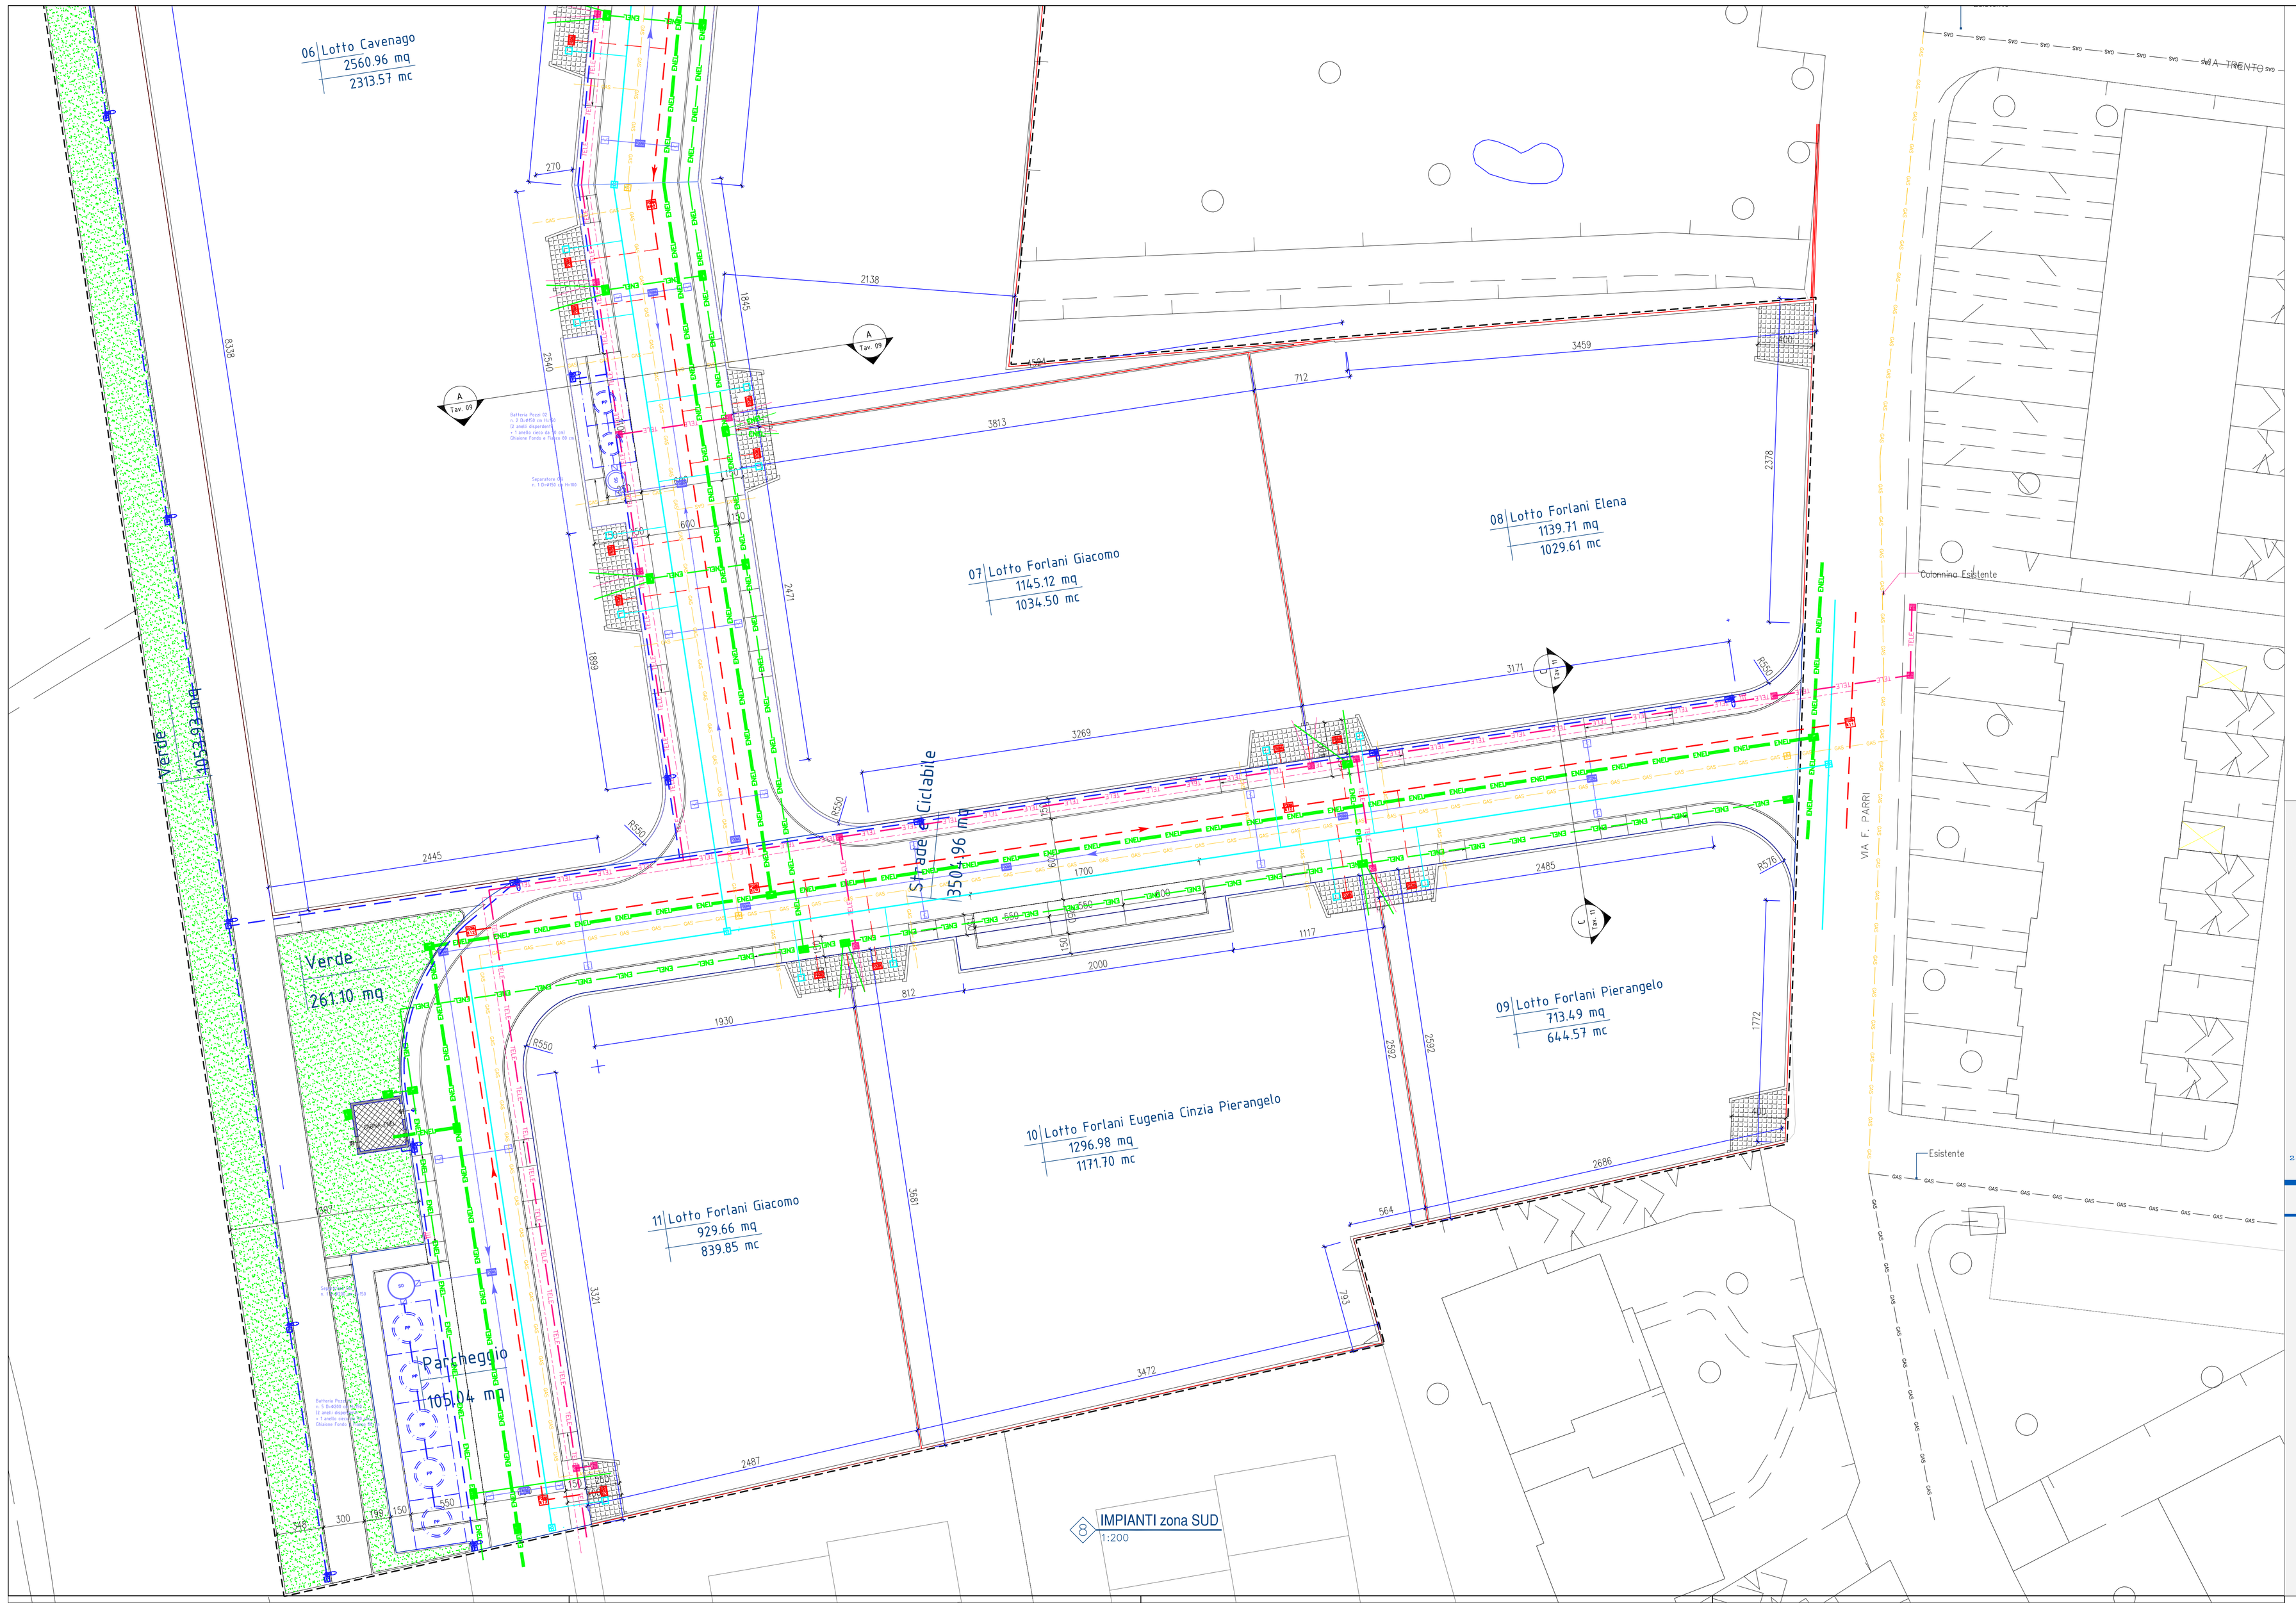

LEGENDA FOGNATURA

(Ai sensi del D.lgs. n° 152/99 e s.m.i. e D. Lgs n° 258/00)

	Percorso acque meteoriche strade PVC ø300
	Percorso acque reflue domestiche PVC ø500 Allacciamento singoli lotti – PVC ø200
	Elettrodotto Bassa Tensione PVC UNEL 37118.72 ø160 Allacciamenti singoli lotti – PVC UNEL ø160
	Elettrodotto Media Tensione PVC UNEL37118.72 2ø160
	Cavidotto Illuminazione Pubblica PVC Flessibile ø125
	Cavidotto Telecom PVC Flessibile ø125 Allacciamenti singoli Lotti–Telecom PVC Flessibile ø125
	Rete Acquedotto HPDE PN16 ø160 Allacciamenti singoli Lotti – Acquedotto
	Rete Gas–Metano HPED PN16 ø120 Allacciamenti singoli Lotti – Gas–Metano
VF	Pozzetto per raccolta acqua meteorica sifonata
IP	Pozzetto 40x40 illuminazione pubblica
TC	Pozzetto 60x60 raccordi telecom
FOGNA	Pozzetto 50x70 raccordi–Ispezione fognatura
ENEL	Pozzetto 50x70 raccordi–ispezione Enel
UNI70	Idrante soprasuolo due bocche UNI70
	Lampioni Stradali Mono e doppia Testa
GAS GAS	Pozzetti 50x50 con saracinesca Acqua e Metano
SO	Pozzetto separatore olii
VP VP	Vasca di prima pioggia Vasca di decantazione
	Sistema di drenaggio PIRCHERbloc con membrana Geotessile
FOGNA FOGNA	Cameretta d'ispezione

Path engineering
Giancarlo Daleffe Ingegnere
GIANCARLO@DALEFFE@PATH.IT

Geom. Roberto Ghidotti
Via Salterno Cologno al Serio (bg)
Iscritto albo dei geometri bergamo n. d794

Geom. Ivan Filippoli
Via Veneto 5 Morengo (BG)
Iscritto Albo dei Geometri Bergamo n. ad194

Lavoro	PROGETTO DI LOTTIZZO PLD15
Luogo	COLOGNO AL SERIO VIA PARRI
Committente	ALBANI-ARNOLDI-CAVENAGO-FORLANI-ZAMPOLERI
Tavola	08- IMPIANTI ZONA SUD
Descrizione	ACQUA-METANO-ENEL-TELECOM-FOGNA
Scala	1 : 200
Data	29 GENNAIO 2021
Revisione	

PATH
24055 Cologno al Serio - (Bg) Via Bergamo 3
TEL. +39 0354872350
FAX +39 0354872309

Codice Lavoro 01FOR37107

Disegnato Giancarlo

Verificato Giancarlo

Elaborato da Path con Autocad 2000 Copyright di Softdesk, è vietata la riproduzione e la divulgazione.