




ARMATURA TIPO RIVIERA R1 AGP SIPS-T 150W
LAMPADA A SODIO AD ALTA PRESSIONE 150W

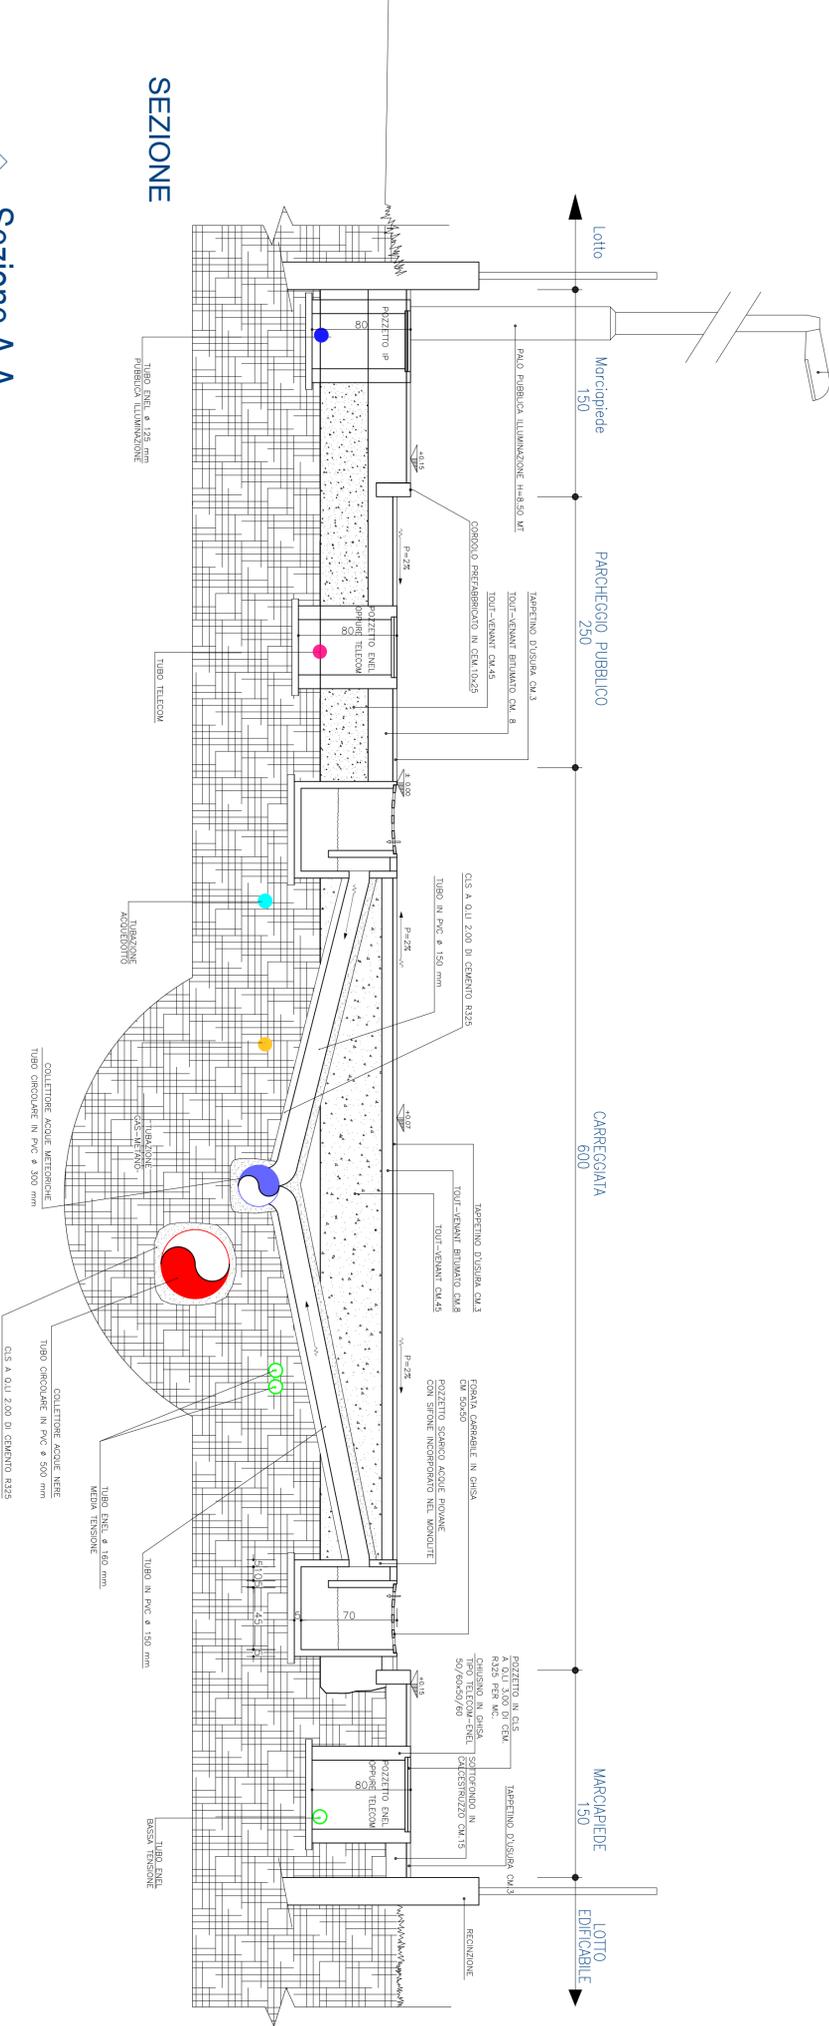

Sezione A-A
1:25

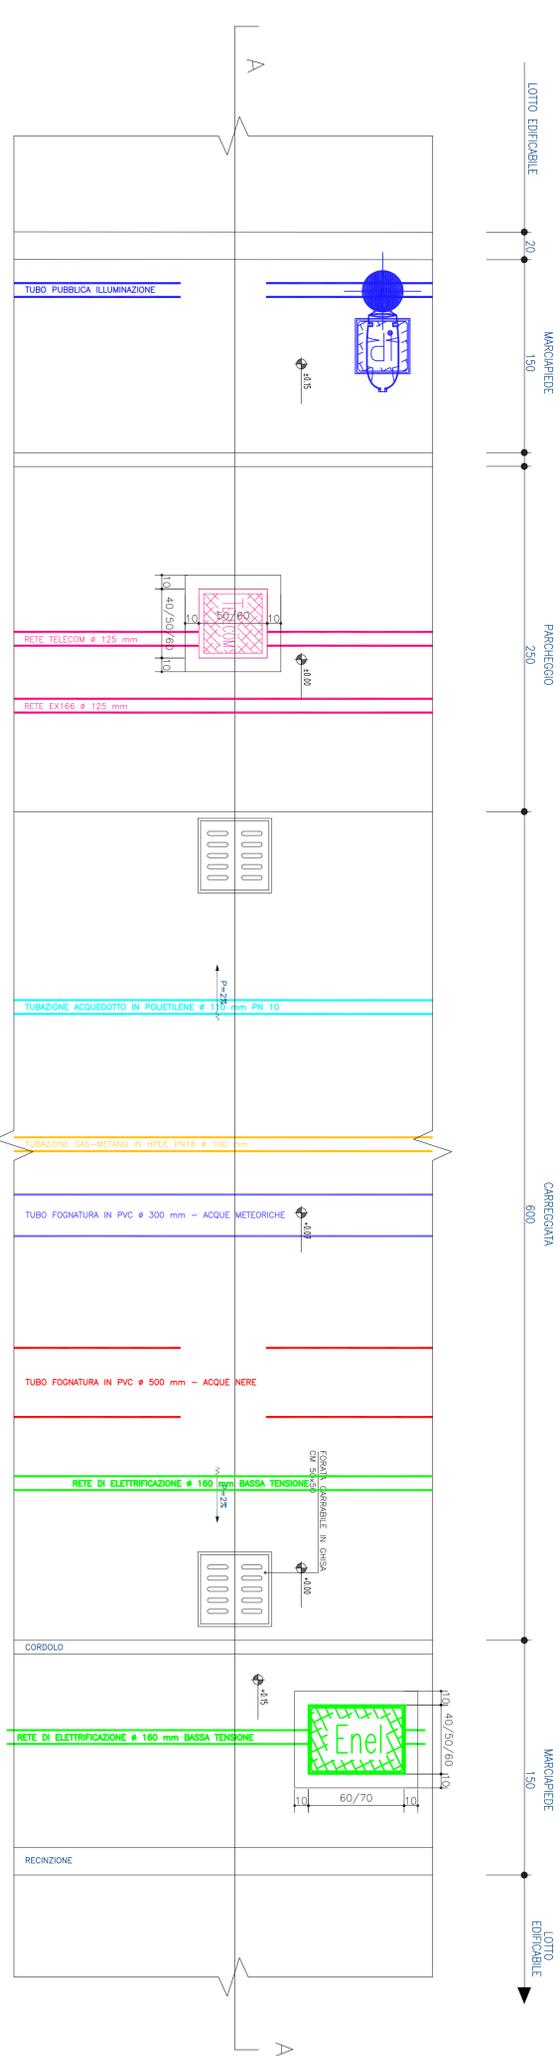

PIANTA

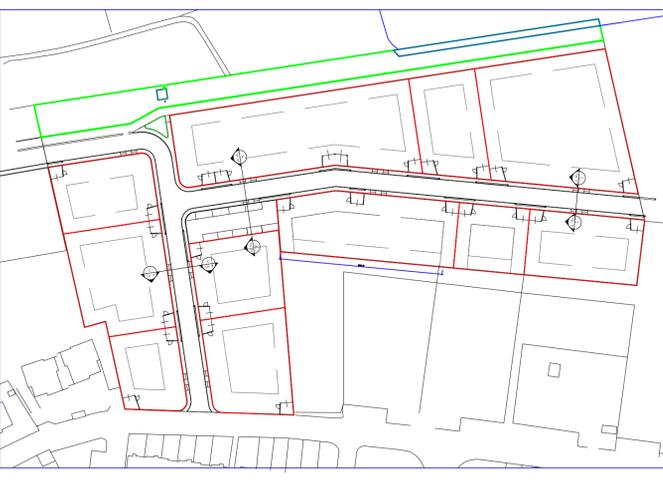




