

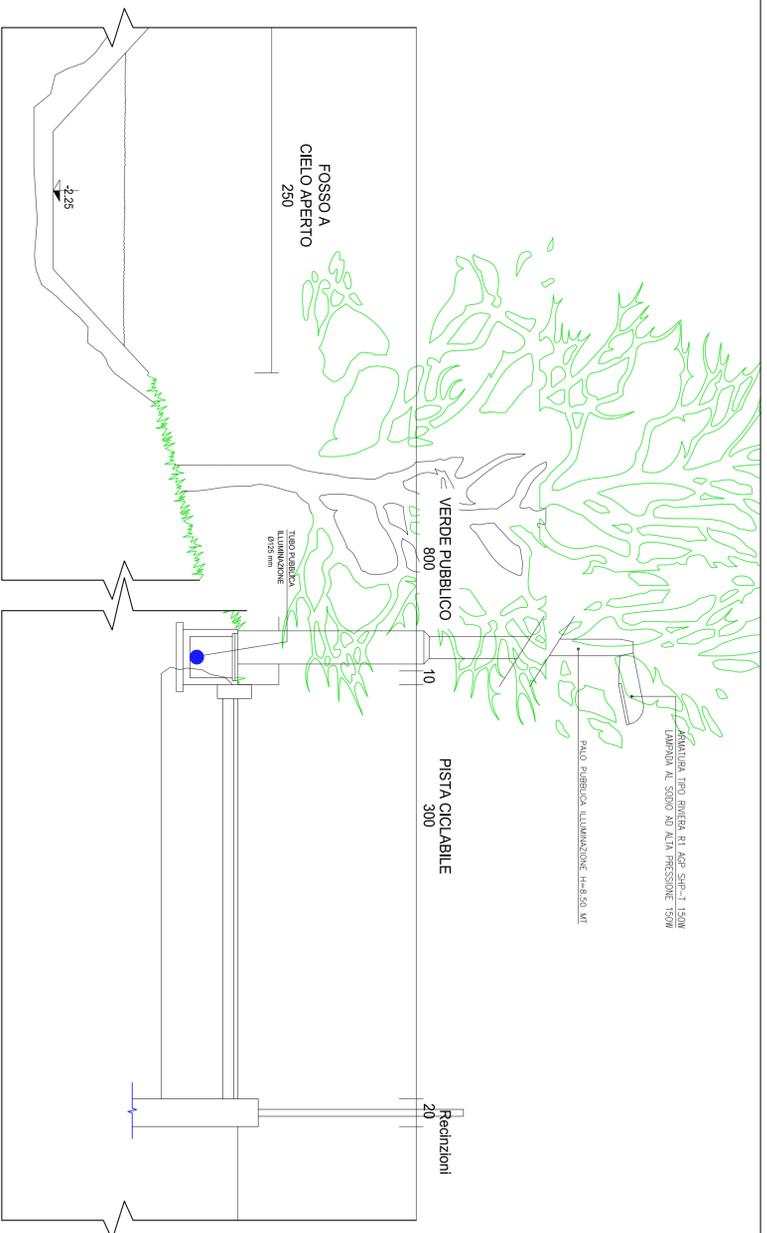




**PARTICOLARE CAMERETTA TIPO**  
PER FOGNATURA ACQUE NERE

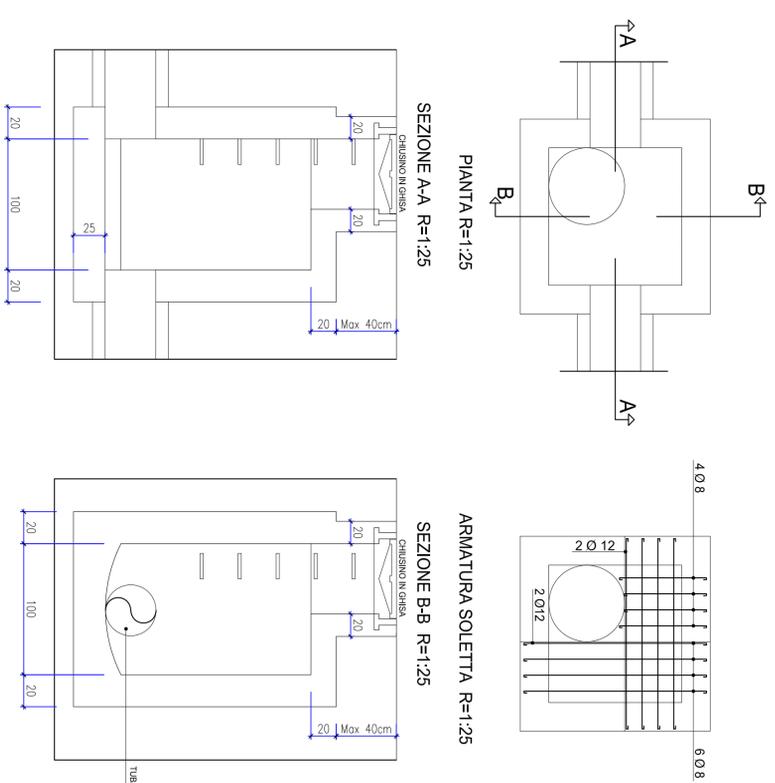

**Sezione B-B**  
1:50

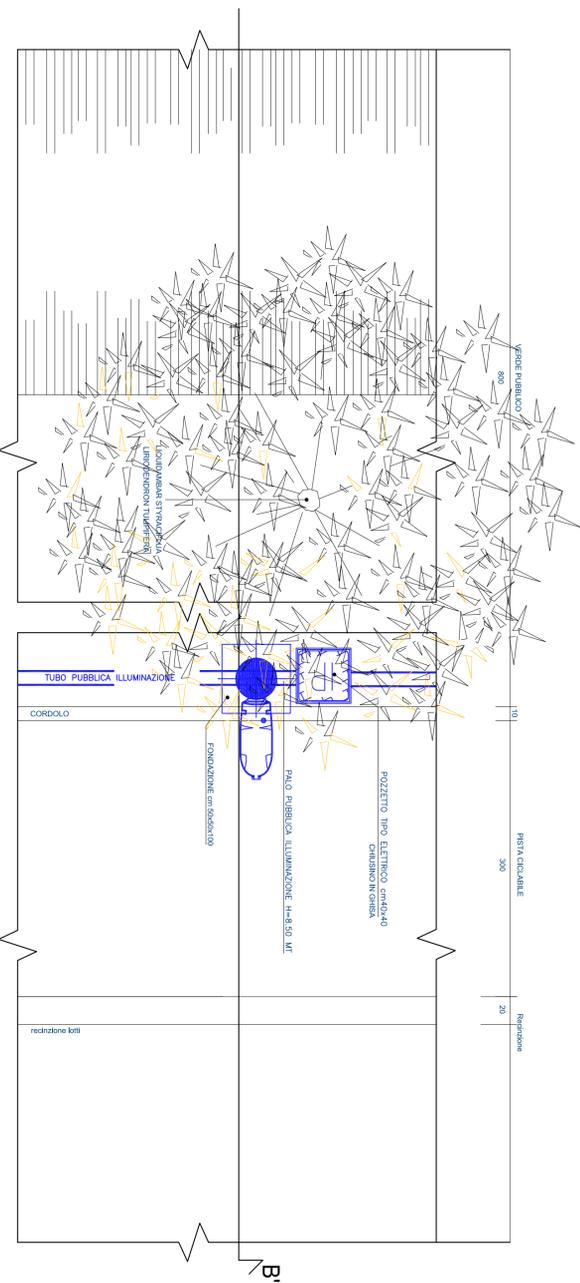

**PARTICOLARE RACCORDO R=1:25**  
PER ACCESSO CARRALE

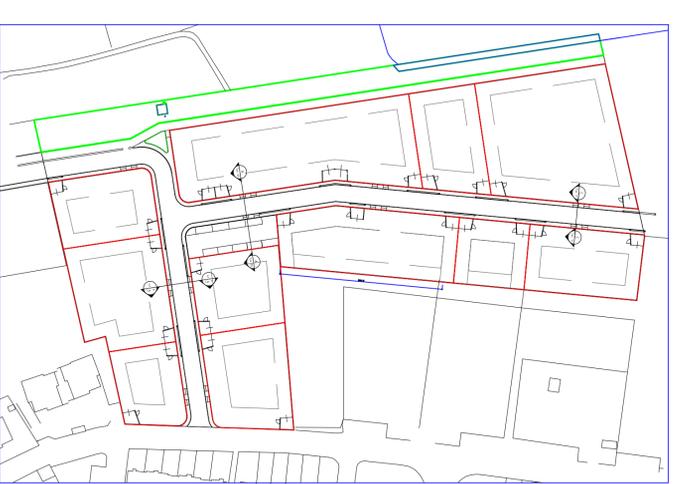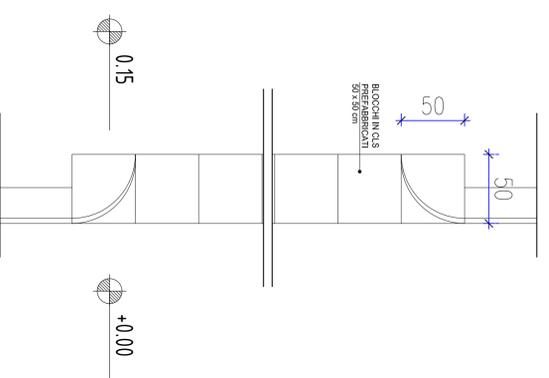

**path** engineering  
Giancarlo Dalferre  
INGEGNERE  
GIANCARLODALFERRE@PATH.IT

**Geom. Roberto Ghidotti**  
Geometra  
INCINCO ALBO DEI GEOMETRI BERGAMO N. 3894

**PROGETTO DI LOTTIZZO PLD15**  
COLOGNO AL SERIO VIA PARRI  
ALBANI-ARNOLO-CAVENAGO-FORLANI-ZAMPOLERI

**10- URBANIZZAZIONE**  
SEZIONE B-B E PARTICOLARI  
SCALA 1 : 25  
DATA 29 GENNAIO 2021

**PATH**  
24055 COLOGNO AL SERIO - 1001 VIA BERGAMO 3  
CODICE LAVORO 01F0R37107  
DISEGNATO GIANCARLO  
VERIFICATO GIANCARLO  
GIANCARLO

