
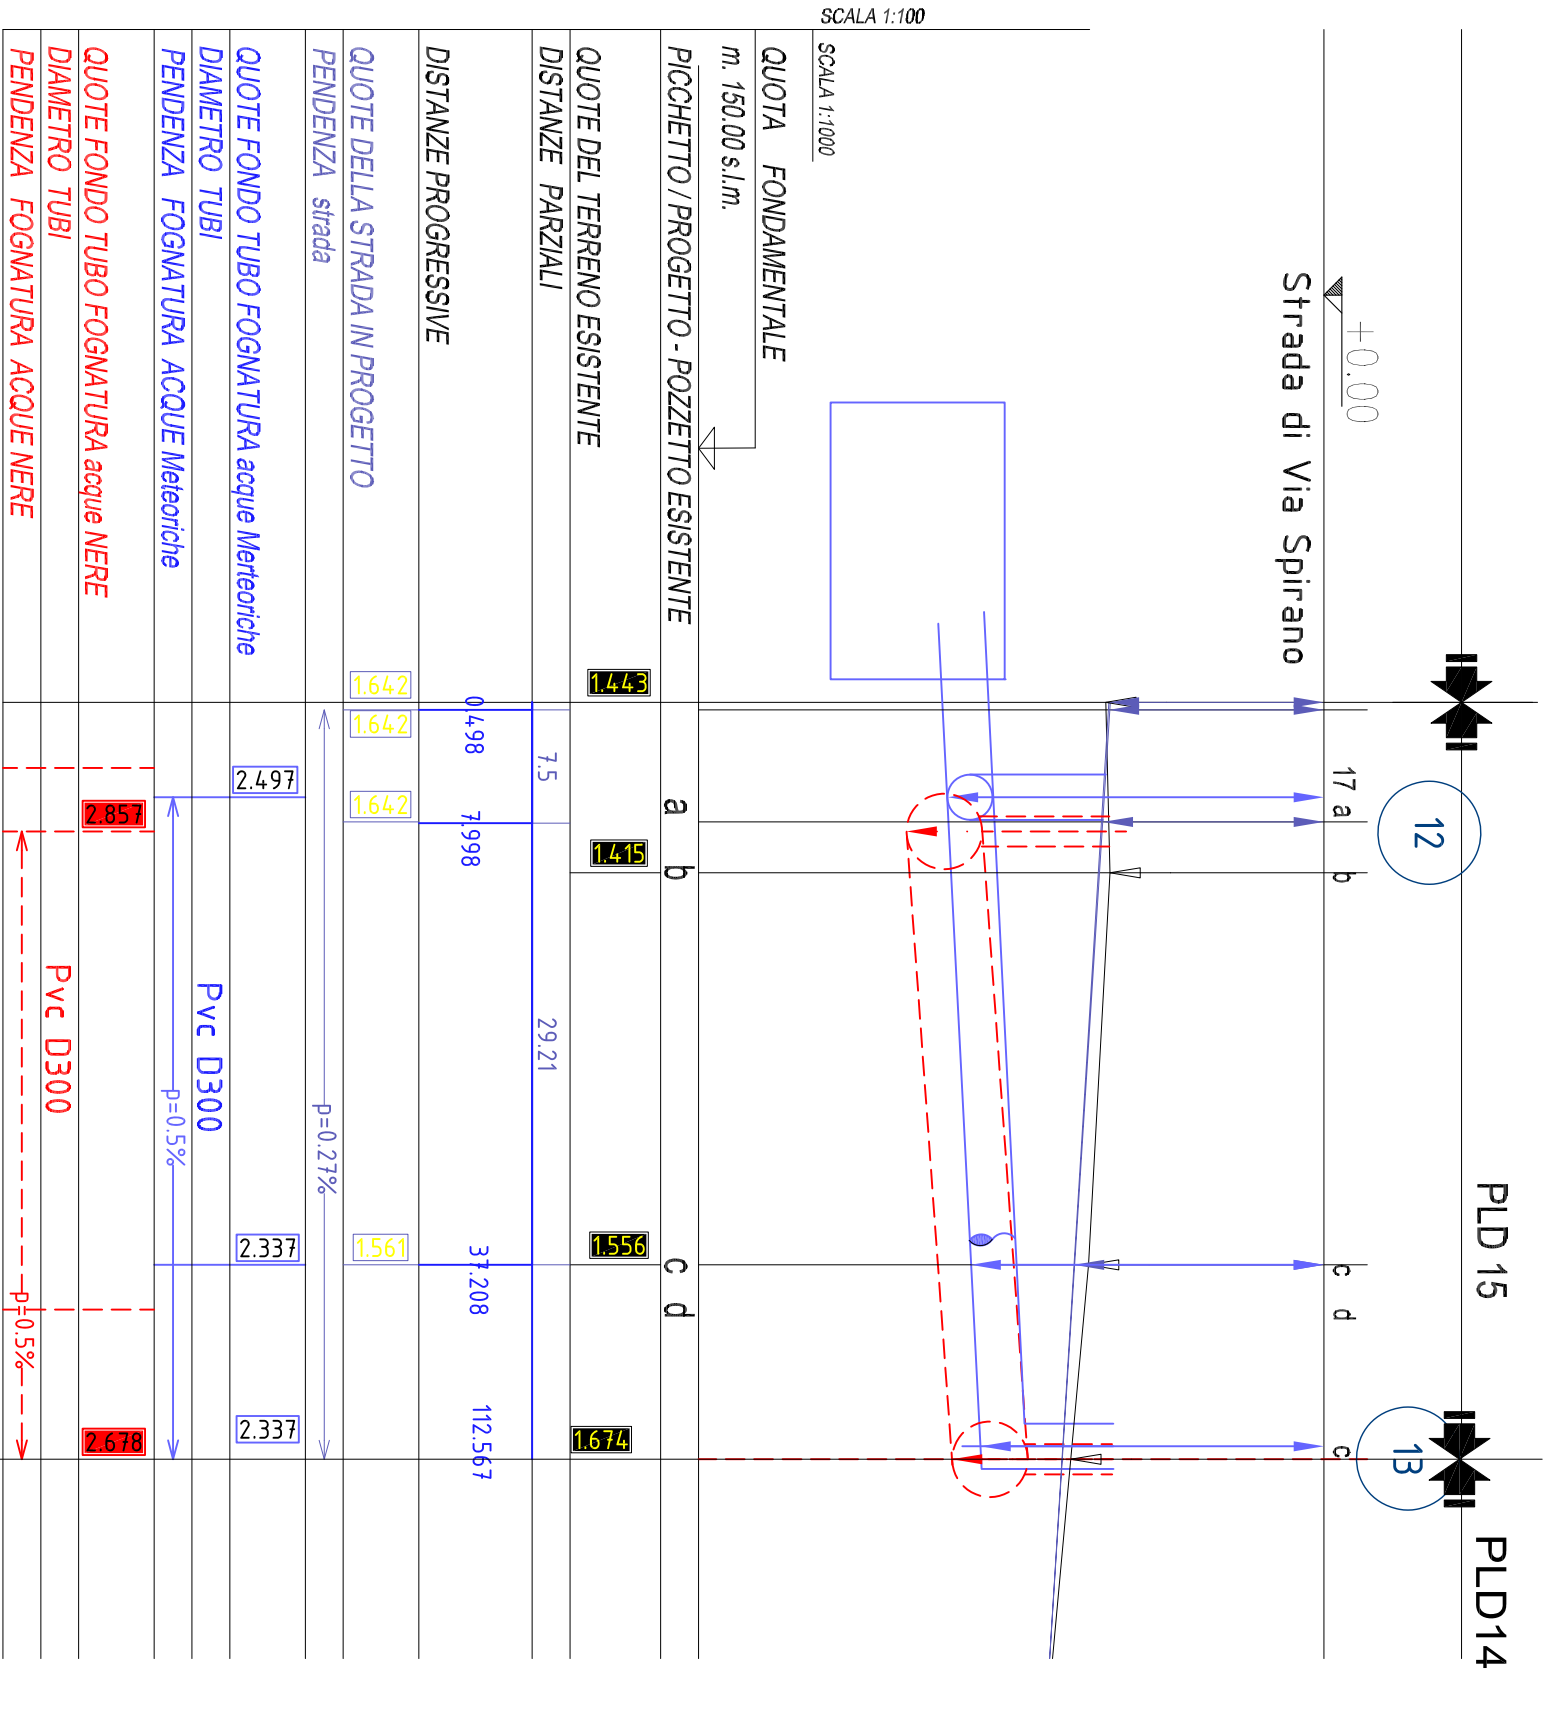


INCROCIO

PLD 15

PLD 16


VIA SPIRANO PLD 17

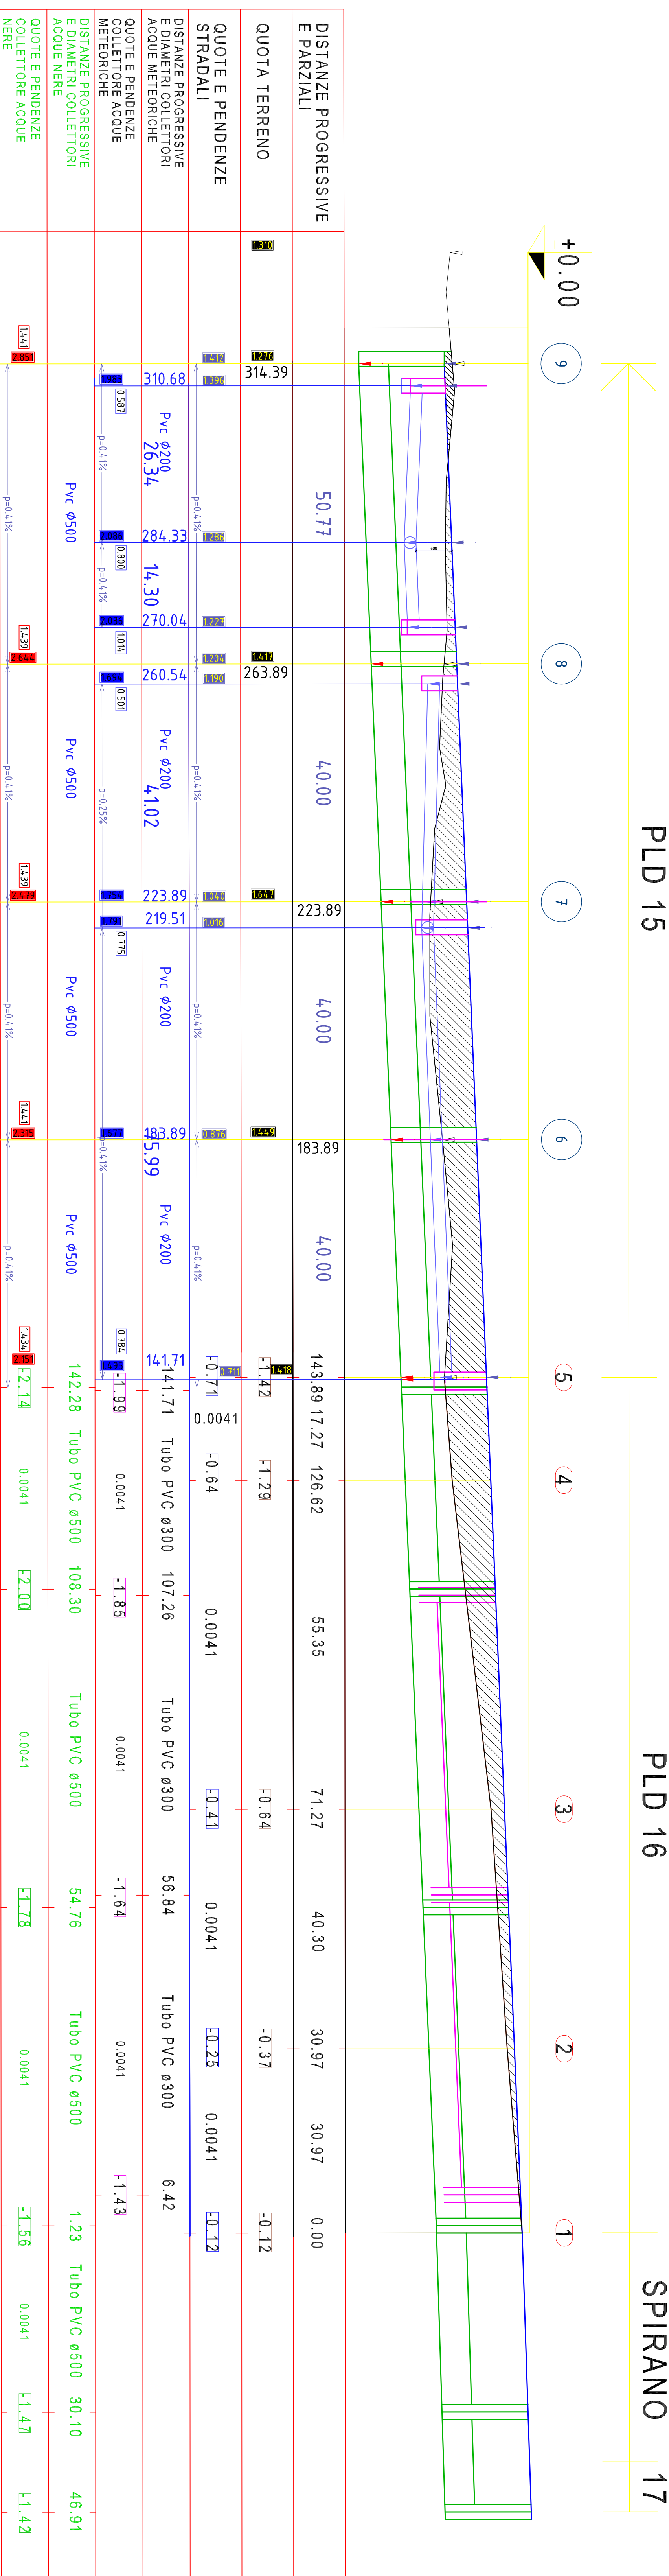


PROFILO LONGITUDINALE STRADA DI COLLEGAMENTO PLD --> PLD14

PROFILO LONGITUDINALE STRADA DI COLLEGAMENTO PLD --> VIA SPIRANO

PROFILO LONGITUDINALE STRADA INCROCIO DI PLD15 --> VIA PARRI

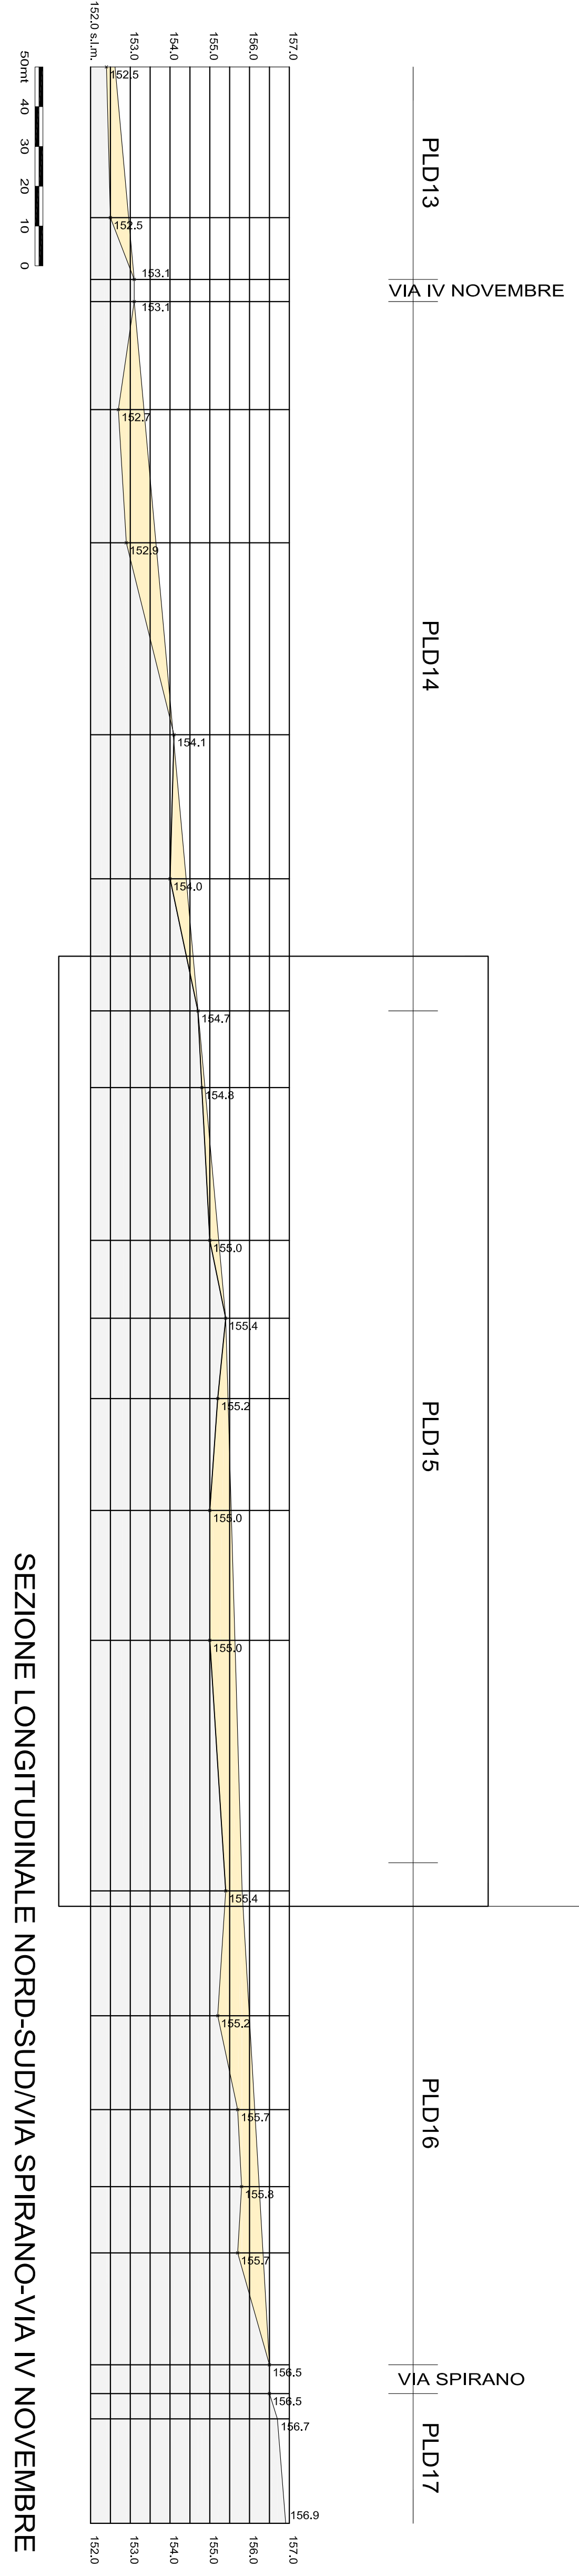

SEZIONE LONGITUDINALE NORD-SUD VIA SPIRANO VIA IV NOVEMBRE

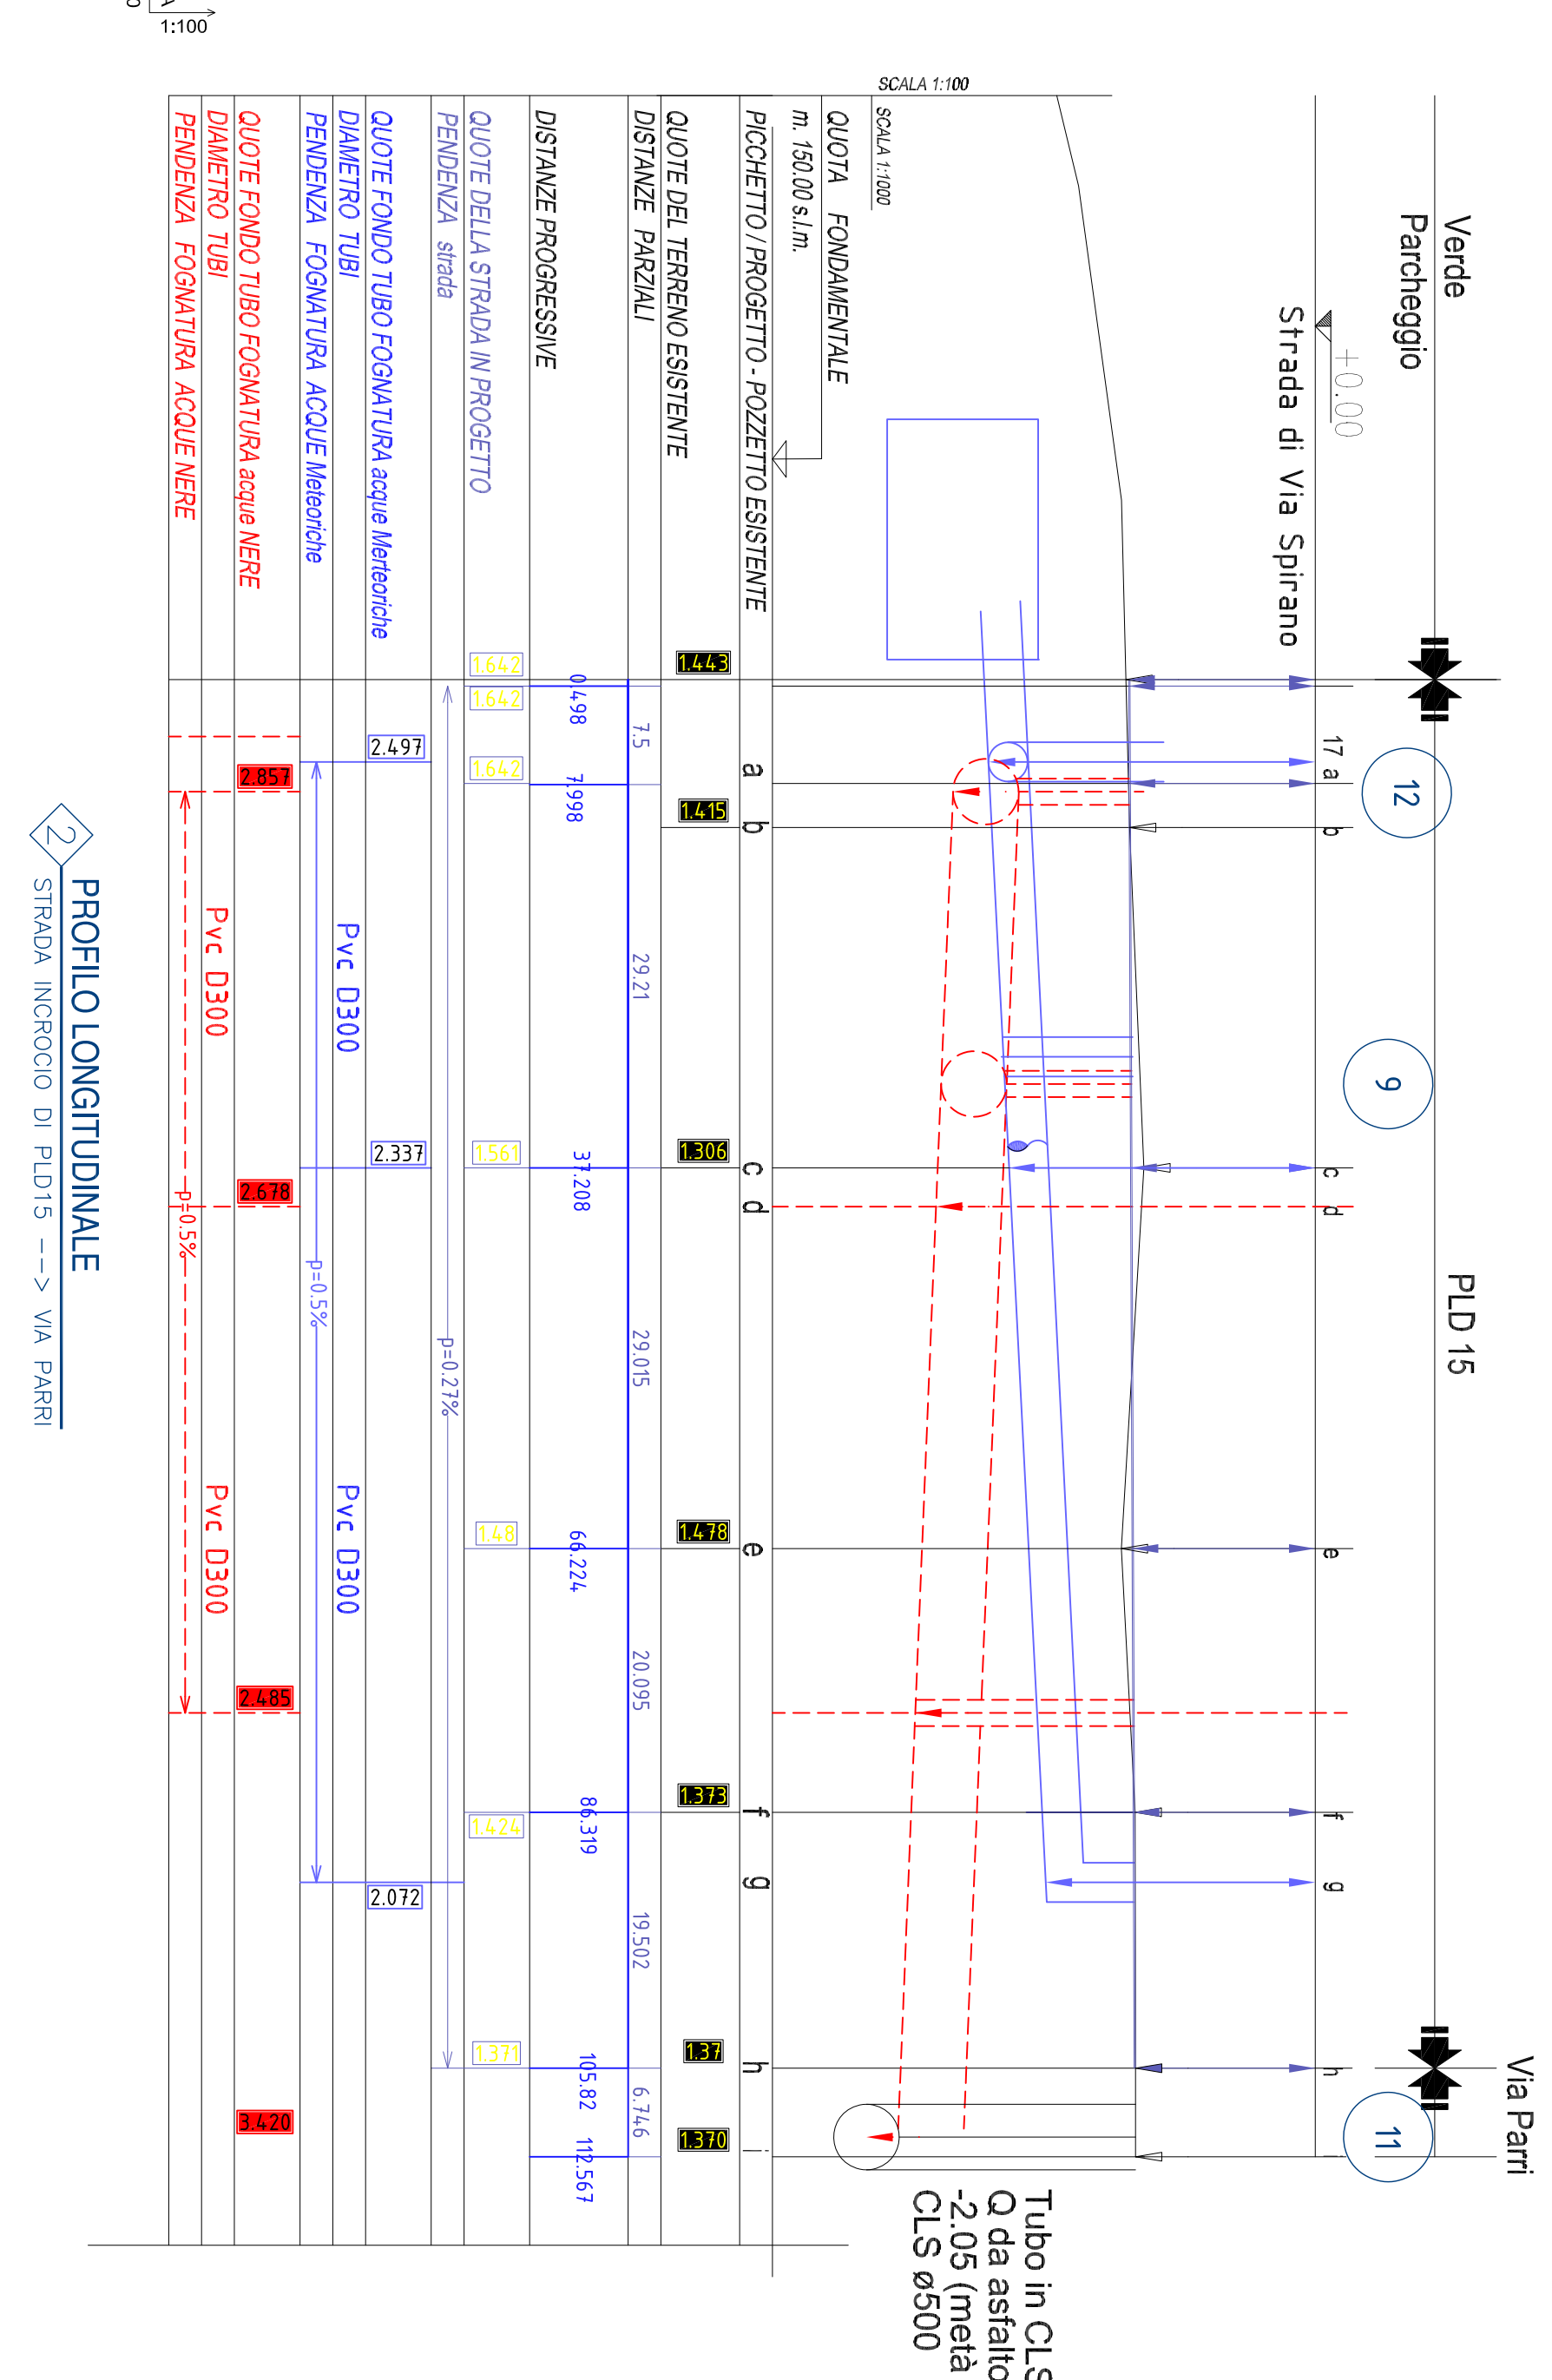

PROFILO LONGITUDINALE STRADA INCROCIO DI PLD15 --> VIA PARRI

Path engineering
 Geom. Roberto Ghidotti
 Geom. Ivan Filippoli
 Geom. Aldo dei Governi Bergamo A. 2714
 Ing. Aldo dei Governi Bergamo N. 3494

Geom. Roberto Ghidotti
 Geom. Aldo dei Governi Bergamo A. 2714
 Ing. Aldo dei Governi Bergamo N. 3494

PROGETTO DI LOTTIZZAZIONE PLD15
 COLONNO AL SERIO VIA PARRI
 ALBANI/ARNOLO/CAVENAGO/FORLANI/ZAMPOLINI

1-3- PROFILI LONGITUDINALI
 RETI DI FOGNATURA
 SCALE 1 : 500
 DATA 17 GENNAIO 2007
 REVISIONE

LAVORO: PROGETTO DI LOTTIZZAZIONE PLD15
 LUOGO: COLONNO AL SERIO VIA PARRI
 COMMITTENTE: ALBANI/ARNOLO/CAVENAGO/FORLANI/ZAMPOLINI
 TAVOLA: 1-3- PROFILI LONGITUDINALI
 DESCRIZIONE: RETI DI FOGNATURA
 SCALE: 1 : 500
 DATA: 17 GENNAIO 2007
 REVISIONE:

44555 COLONNO AL SERIO VIA PARRI 2
 TEL. +39 035 44972340
 FAX +39 035 44972302
 WWW.PATHENGINEERING.IT

VERIFICATO: GIUSEPPE BIANCHI
 DISEGNATO: GIUSEPPE BIANCHI
 AUTORE: GEOM. ROBERTO GHIDOTTI
 GEOM. IVAN FILIPPOLI