
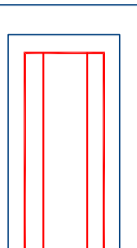
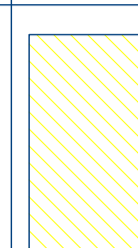



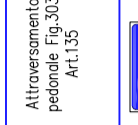
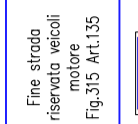

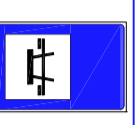

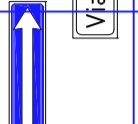
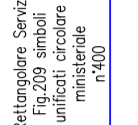
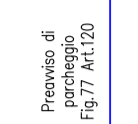
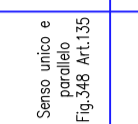

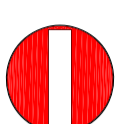
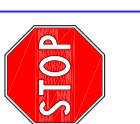

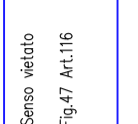
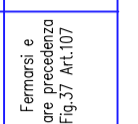
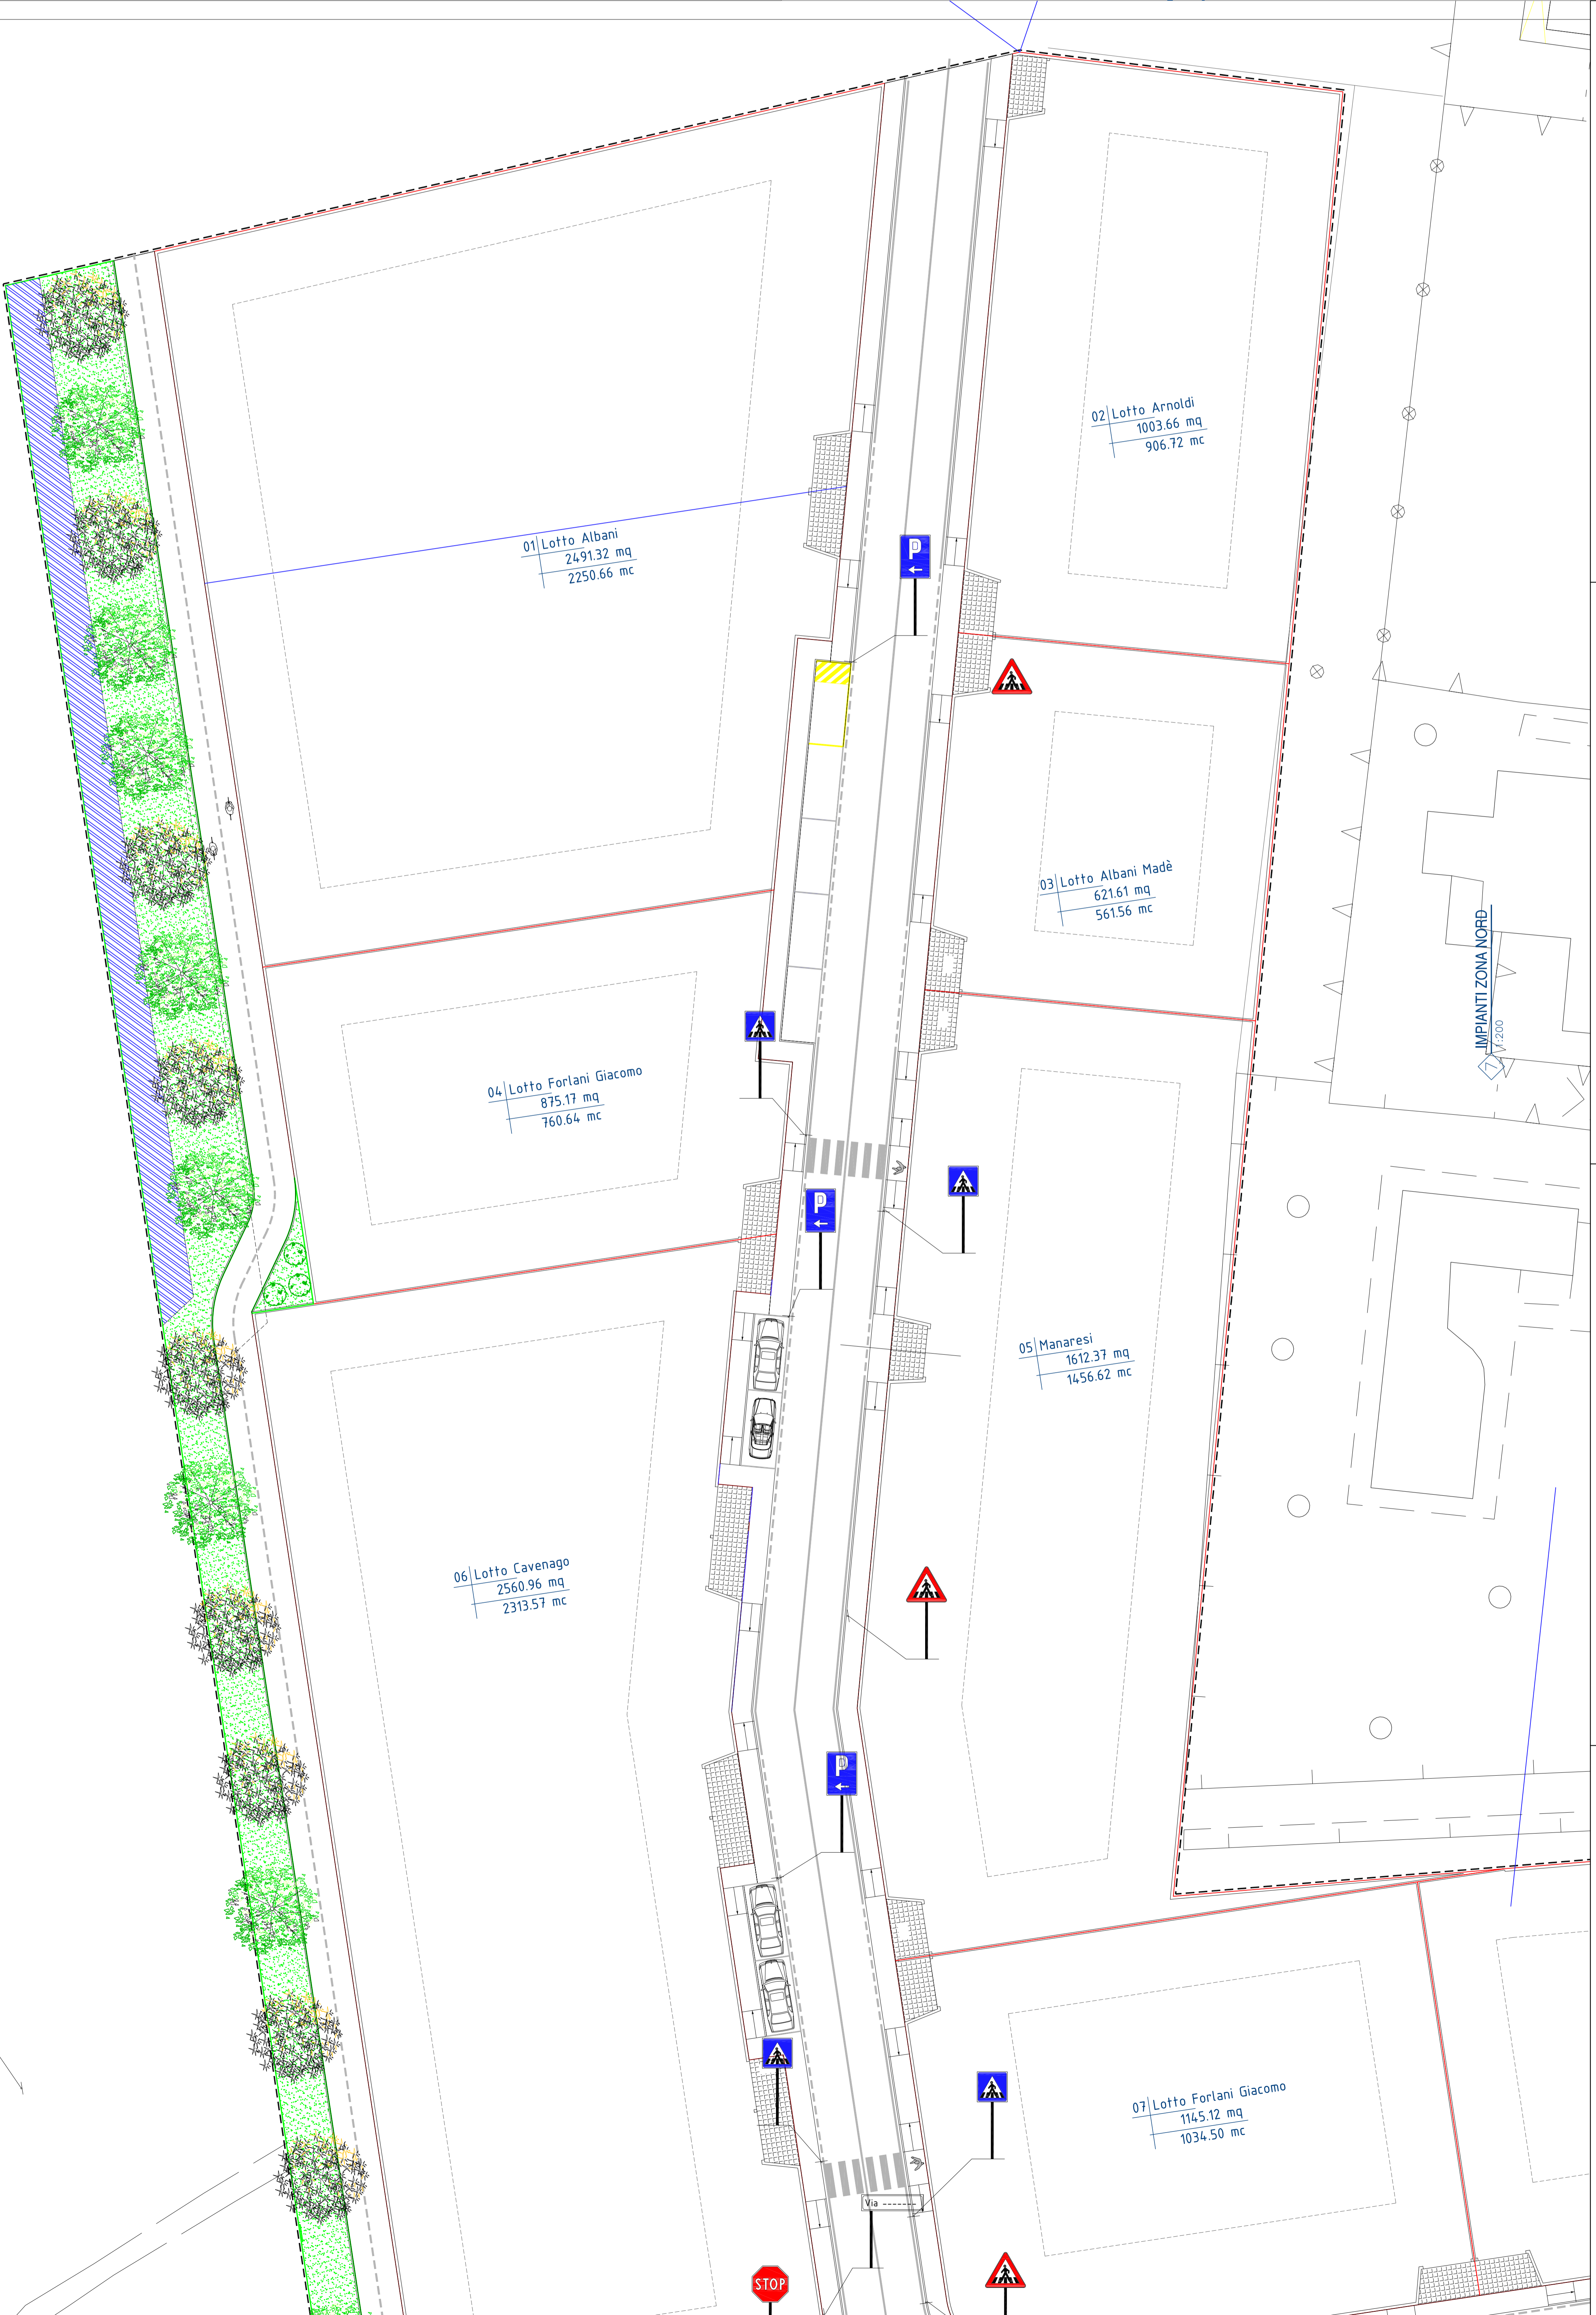


**CALCOLO DELLE AREE DA CEDERE AL COMUNE ALL'INTERNO DEL PIANO DI LOTTIZZAZIONE PLD15**

	<b>SUPERFICIE A STRADE E MARCIAPIEDI</b>	<b>3504,96 mq</b>
	<b>SUPERFICIE A PARCHEGGIO</b>	<b>271,29 mq</b>
	<b>SUPERFICIE A VERDE ATTREZZATO</b>	<b>1331,07 mq</b>
<b>TOTALE DELLE SUPERFICIE DA CEDERE</b>		<b>5107,32 mq</b>

	Attrezzamento verde Fig. 137 AL135		Area verde attrezzata Fig. 137 AL135		Area verde attrezzata Fig. 137 AL135
	Attrezzamento verde Fig. 137 AL135		Area verde attrezzata Fig. 137 AL135		Area verde attrezzata Fig. 137 AL135
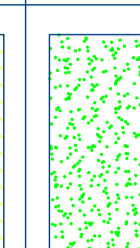

**Path engineering**  
**ingegneri**  
 Giancarlo Caleffi  
 giancarlo.caleffi@path.it

**Geom. Roberto Ghidotti**  
 Via Safforino Colonna di Serio (BG)  
 24055 Colbondio (BG)  
 Tel. 035 4872329  
 Fax 035 4872329  
 e-mail: roberto.ghidotti@path.it

**PROGETTO DI LOTTIZZO PLD15**  
 COLOGNO AL SERIO VIA PARRI  
 ALBANI-ARNOLDI-CAVENAGO-FORLANI-ZAMPOLERI

**14- AREE CESSIONE NORD**  
 SEGNALETICA STRADALE  
 1 : 200  
 4 GENNAIO 2007

**PATH**  
 24055 COLOGNO AL SERIO - (BG) VIA BERGAMO 3 CODICE LAVORO 01 FOR27107  
 TEL. 035 4872329 FAX 035 4872329  
 VERIFICATO GIANGIACCO  
 DISEGNATO GIANGIACCO  
 ELABORATO DA BERGAMO