

GEOM. GHIDOTTI ROBERTOCOLOGNO AL SERIO - VIA SOLFERINO 57 - TEL. (035) 890393 E-MAIL: geomtraghidotti@virgilio.it
ISCRITTO AL COLLEGIO DEI GEOMETRI DELLA PROVINCIA DI BERGAMO AL N. 2714**ING. CARRARA ROBERTO**COLOGNO AL SERIO - VIA TORINO 1/B - TEL. (035) 892981
ISCRITTO ALL'ORDINE DEGLI INGEGNERI DELLA PROVINCIA DI BERGAMO AL N. 2112

COMUNE DI: COLOGNO AL SERIO (BG)

COMMITTENTI: OFFICINA MECCANICA F. LLI CARLO E FRANCESCO LAMERA SRL

OGGETTO:

DATA PROGETTO

29.06.21

AGGIORNAMENTO

TAV. 2/6

PIANO ATTUATIVO

Tp2 ex PL4 SUB1

SCALA: 1:400

DATI PLANIVOLUMETRICI Tp2 ex PL4

- SUPERFICIE TERRITORIALE =	10369,82 MQ
- SUPERFICIE FONDARIA =	8924,10 MQ
- SUPERFICIE DESTINATA A VERDE PUBBLICO =	597,13 MQ
- SUPERFICIE DESTINATA A PARCHEGGIO PUBBLICO = (Interna al P.A.)	647,25 MQ
- SUPERFICIE VIABILITA' = (Interna al P.A.)	201,34 MQ
- SUPERFICIE VIABILITA' = (Esterna al P.A.)	40,99 MQ
- S.L.P. MASSIMA - S.T. x 0,60 =	6221,89 MQ
- STANDARD URBANISTICI DA REPERIRE NEL P.A. = (20% di S.L.P.) =	1244,38 MQ
- VERDE ECOLOGICO PRIVATO =	1/16 SF
- SUPERFICIE DRENANTE =	15% SI
- RAPPORTO DI COPERTURA =	60% SF
- H MASSIMA =	12,00 MT
- DISTANZA DAI CONFINI =	5,00 MT

CALCOLO SUPERFICIE COPRIBILE:

- SUP. FONDARIA x 0,60 = 5354,46 MQ

CALCOLO SUPERFICIE DRENANTE:

- SUP. TERRITORIALE x 0,15 = 1555,47 MQ

- CALCOLO SUPERFICIE DRENANTE DA REALIZZARE NEL LOTTO:

SUP. DRENANTE - SUP. VERDE PUBBLICO = 1555,47 MQ - 597,13 MQ =

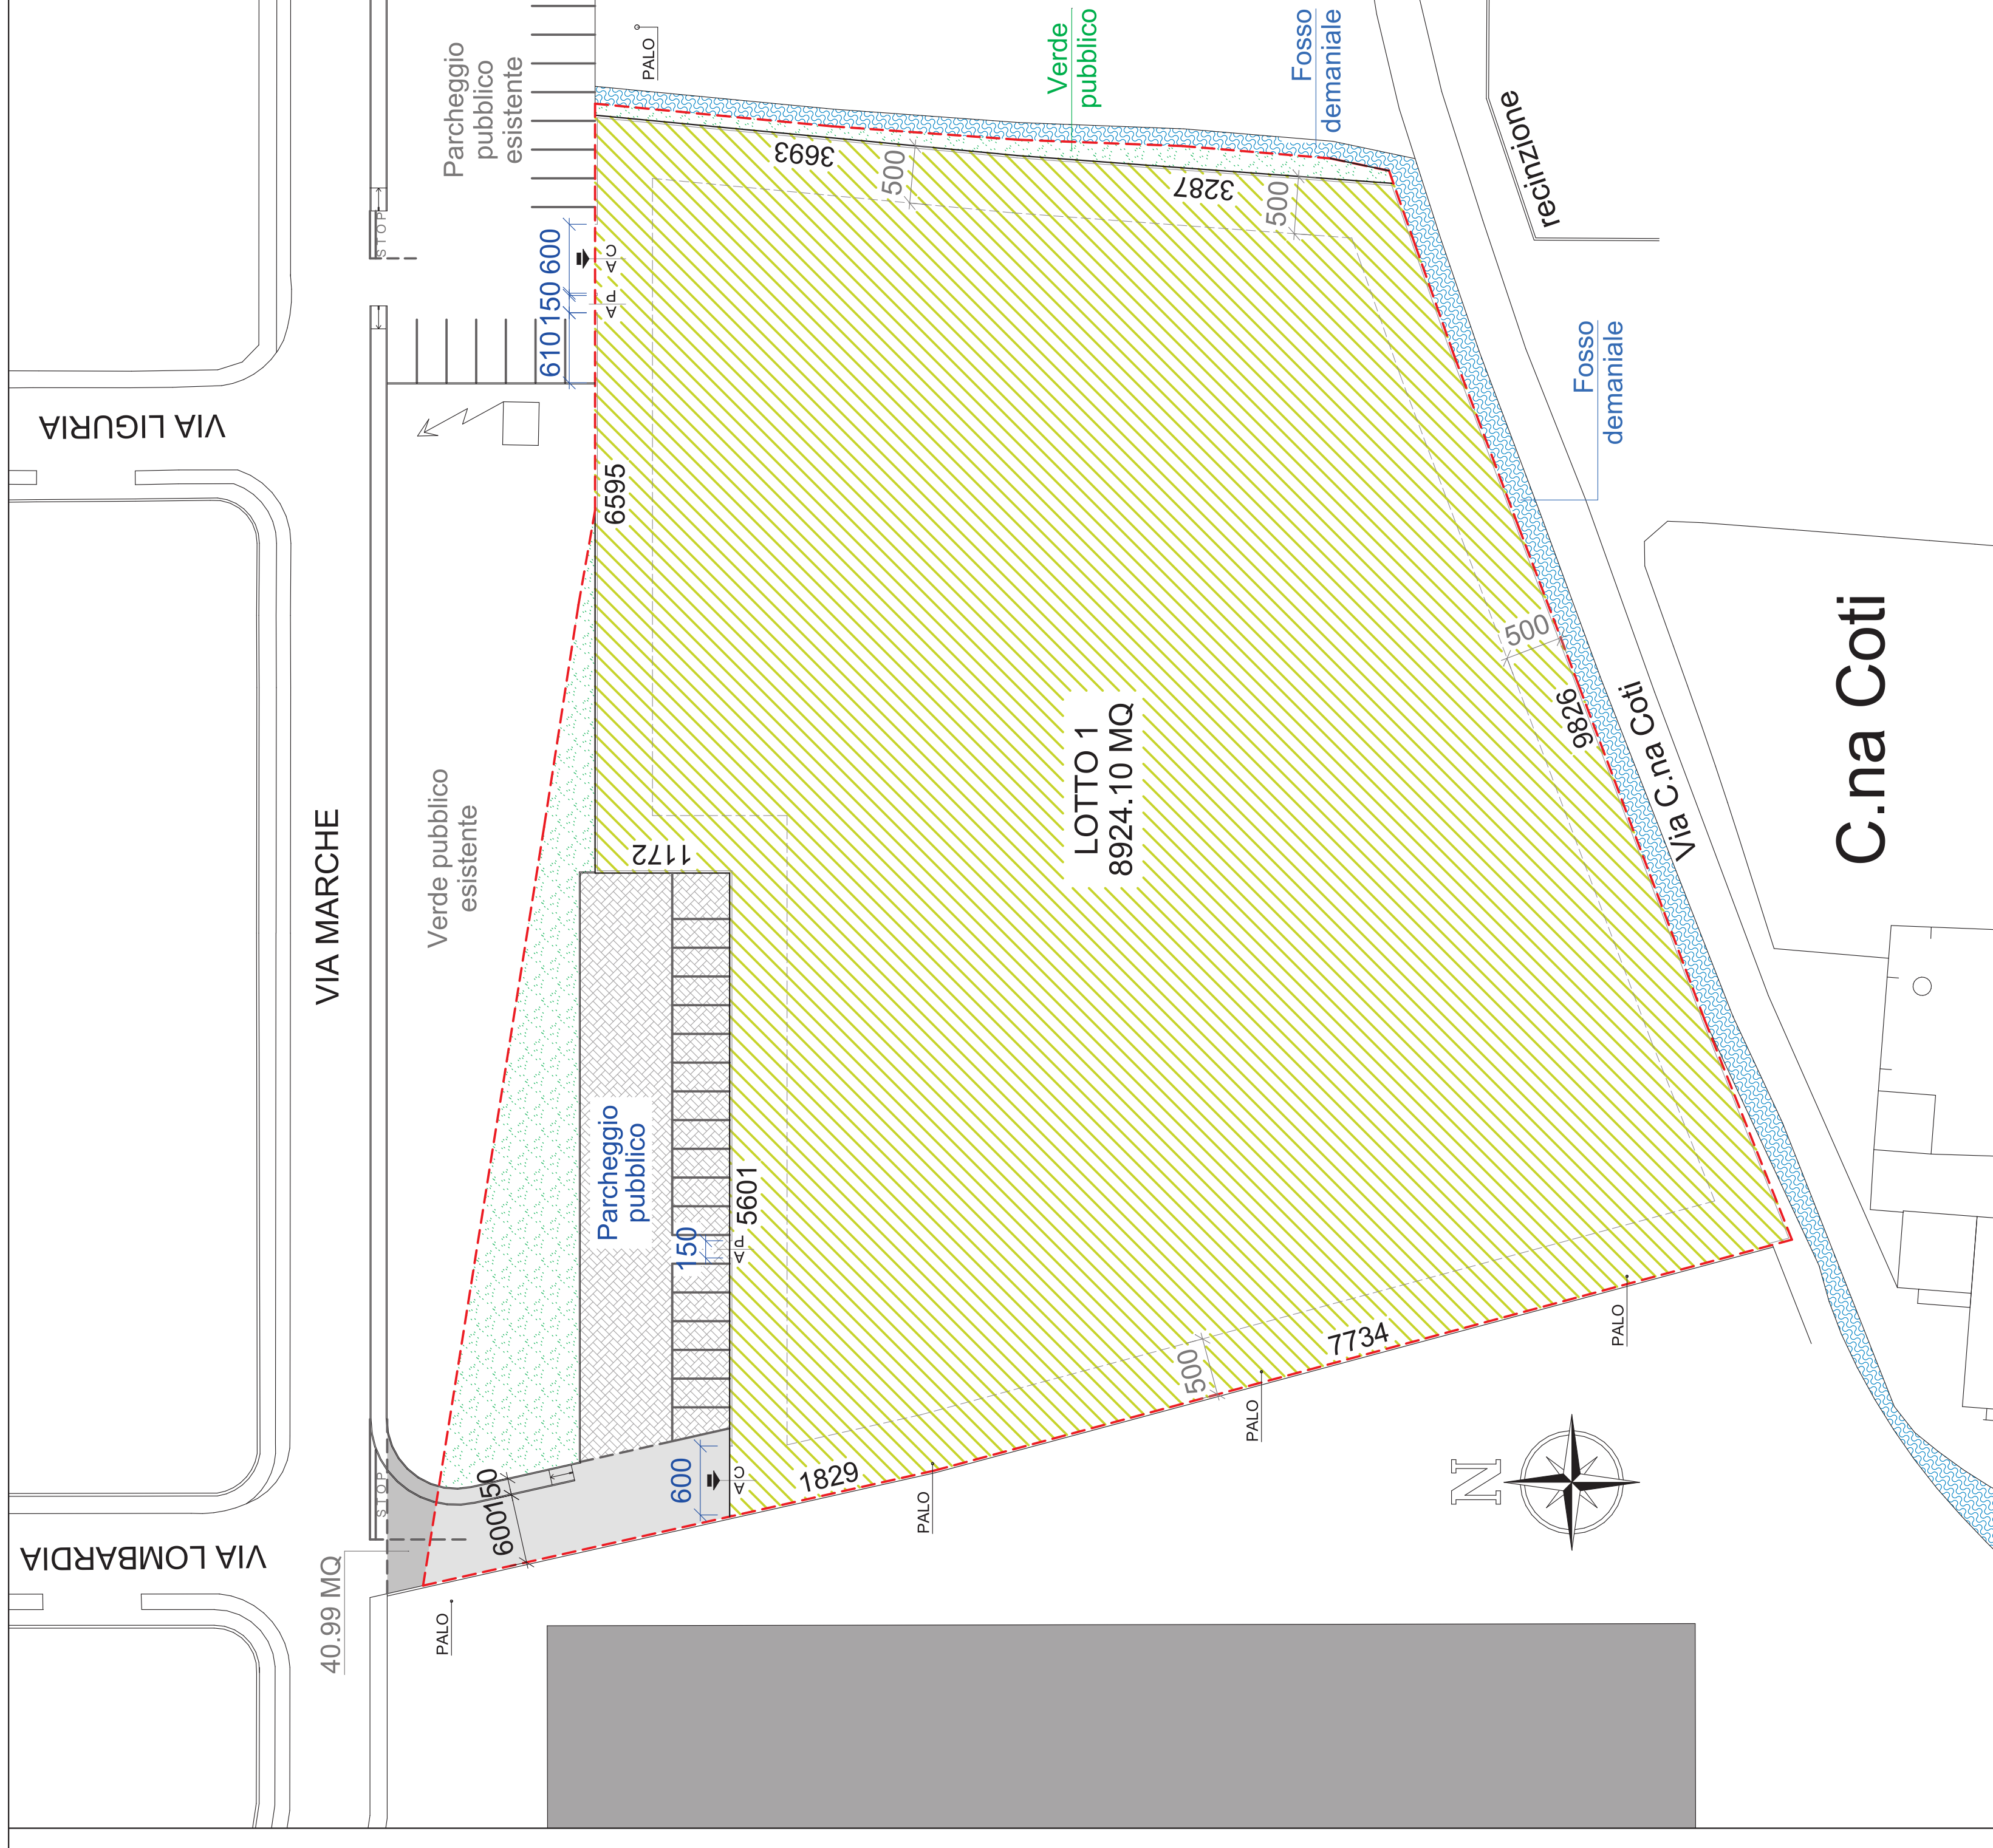
TOTALE = 958,34 MQ

DIMENSIONAMENTO DEI LOTTI:

LOTTO N:	SUPERFICIE TERRITORIALE:	SUPERFICIE FONDARIA:	SUPERFICIE COPRIBILE:	S.L.P.:	SUPERFICIE DRENANTE:	VERDE ECOLOGICO PRIVATO:
LOTTO 1:	10369,82 MQ	8924,10 MQ	5354,46 MQ	6221,89 MQ	958,34 MQ	557,76 MQ

LEGENDA:

	Superficie fondiaria
	Superficie strade e marciapiedi (Interna al P.A.)
	Superficie strade e marciapiedi (Esterna al P.A.)
	Superficie parcheggio (Interna al P.A.)
	Superficie parcheggio (Esterna al P.A.)
	Superficie verde pubblico
	Fosso irriguo demaniale
	Accesso carrabile al lotto
	Limite Tp2 ex PL4

DATI PLANIVOLUMETRICI
DIMENSIONAMENTO LOTTI