



SEZIONE A-A' R=1:25

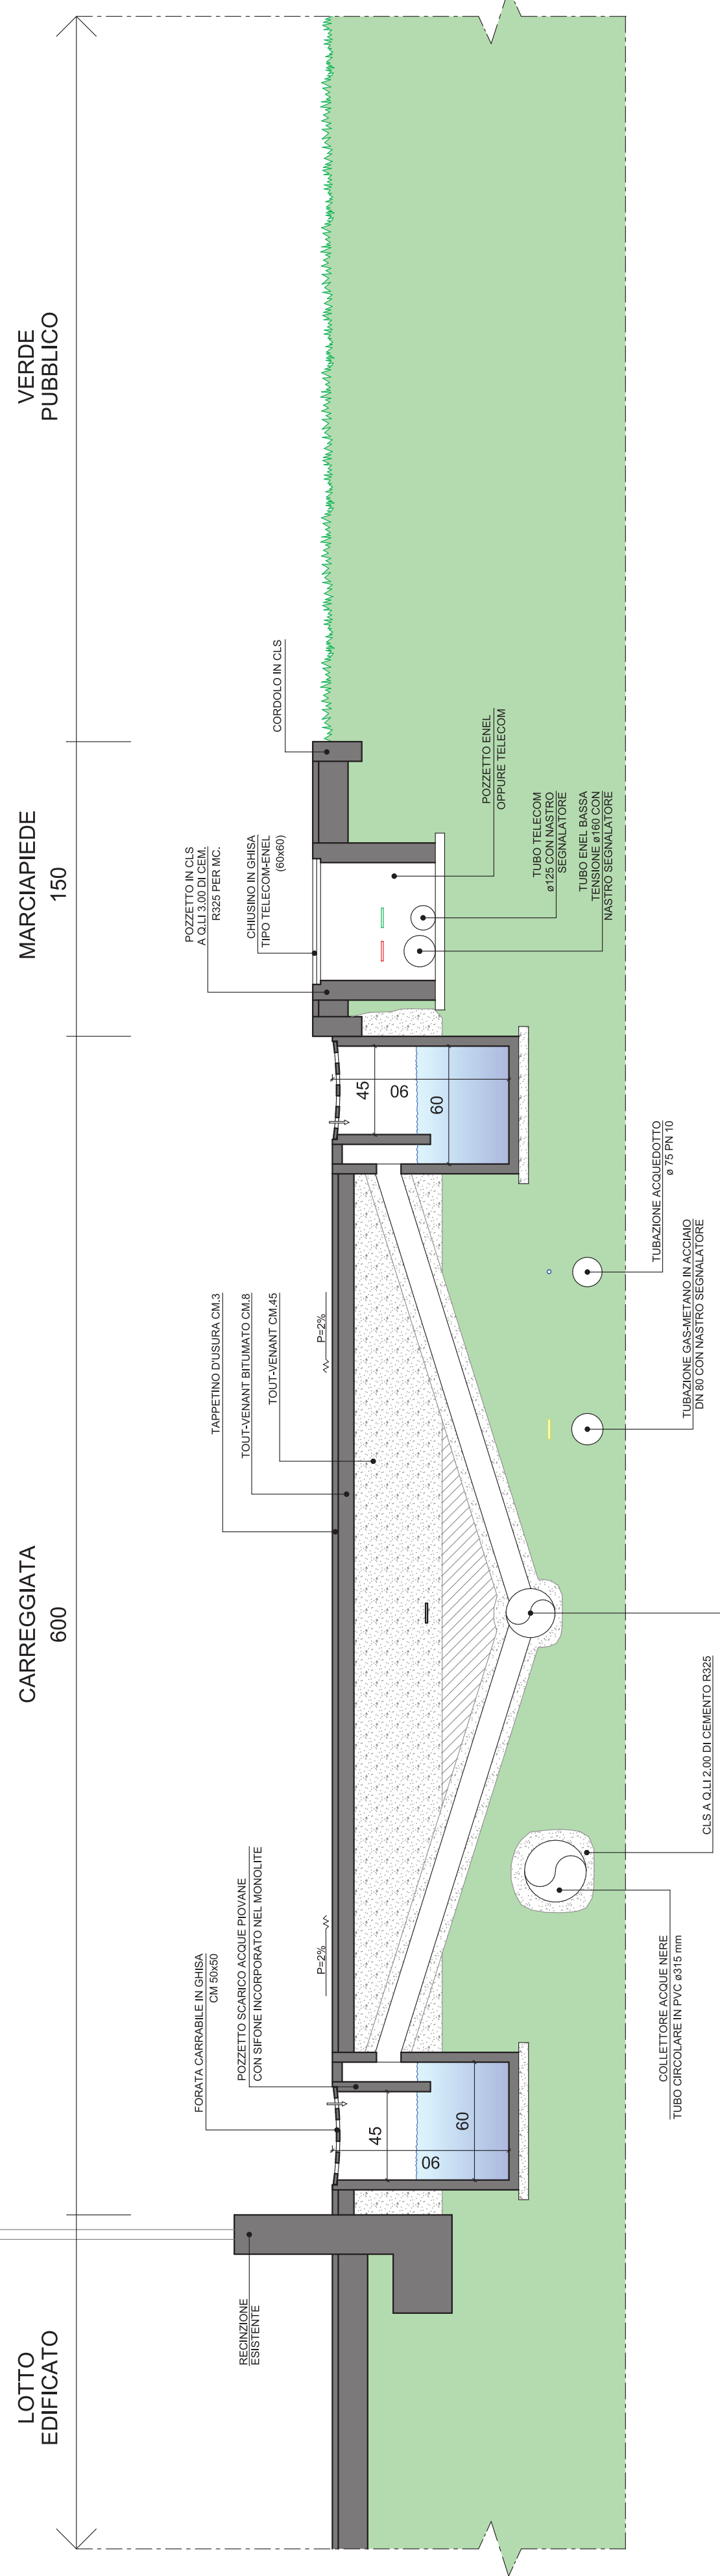


PIANTA A-A' R=1:25

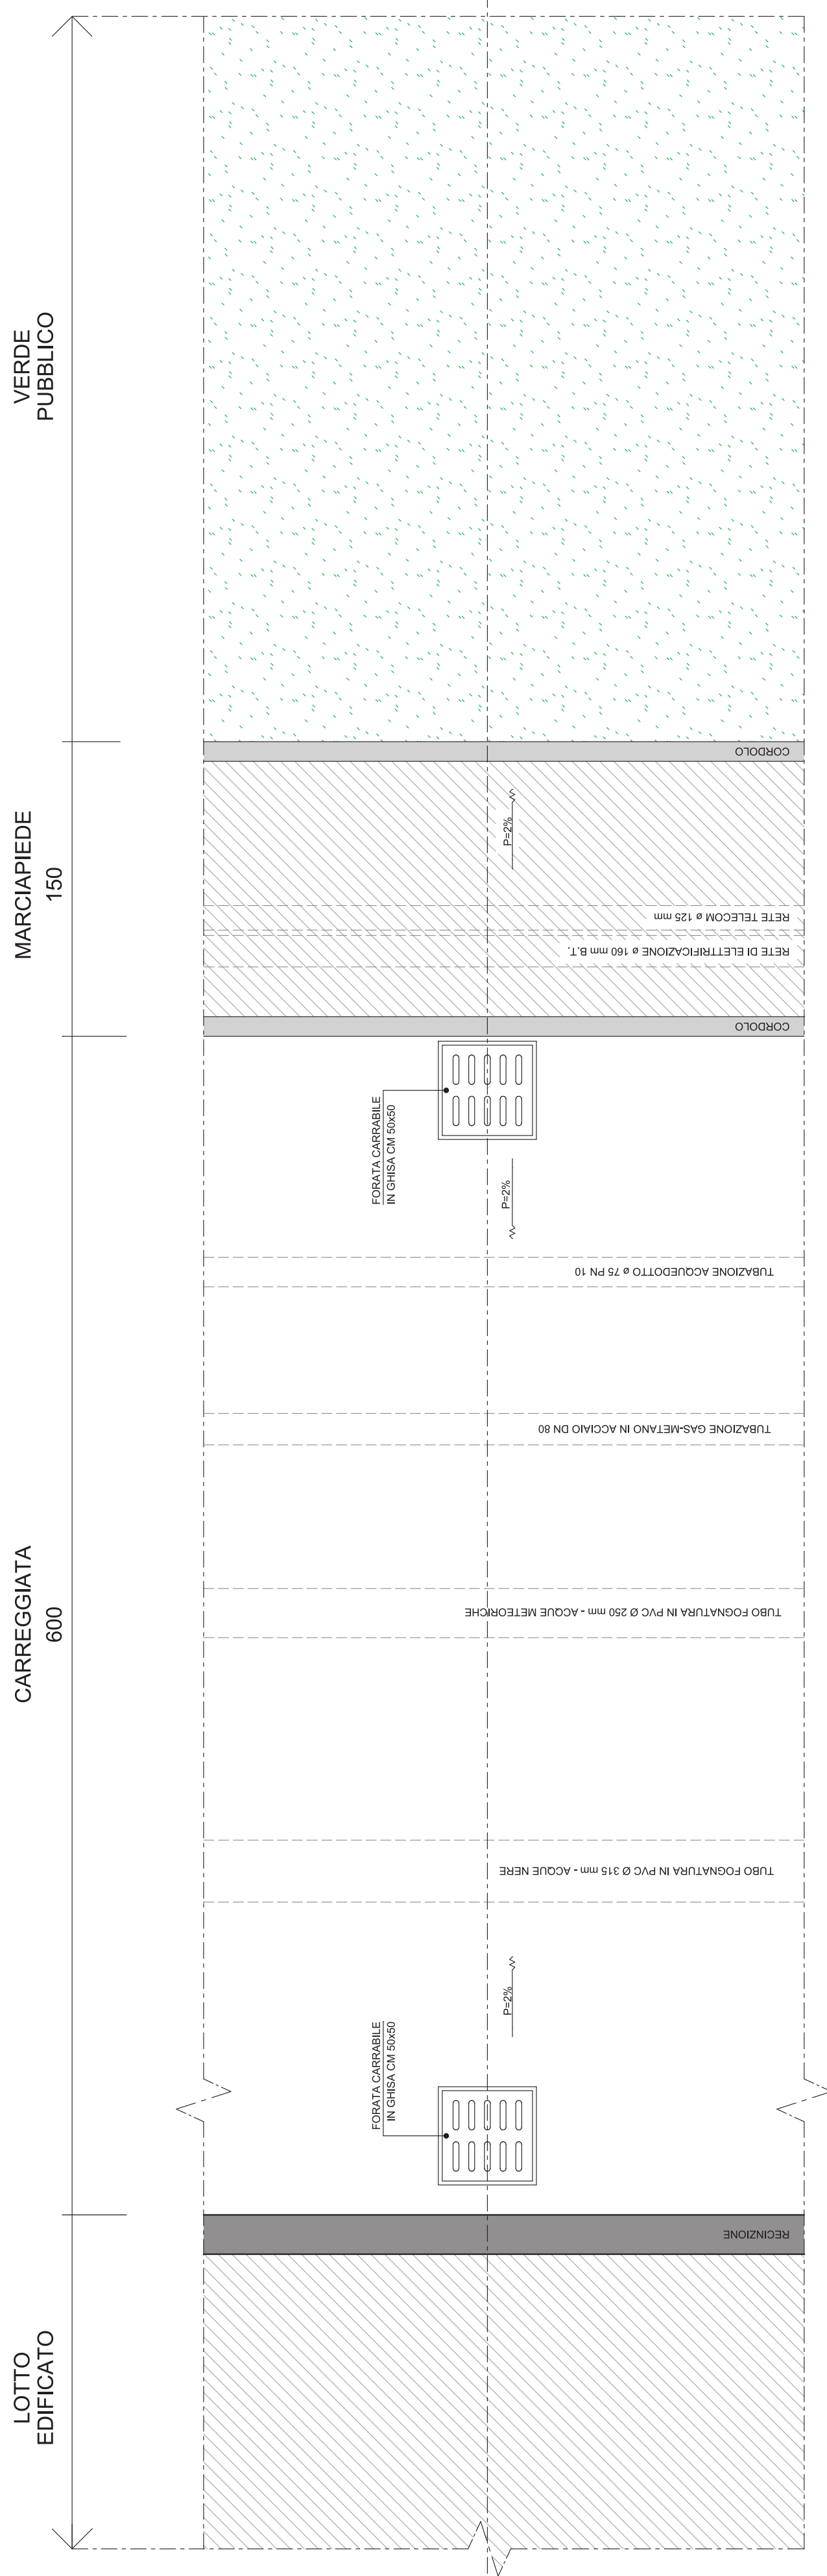


GEOM. GHIDOTTI ROBERTO COLOMBO AL SERIO - VIA SOLFERINO 67 - TEL. (035) 860991 E MAIL: robertoghidotti@ing.it ISCRITTO AL COLLEGIO DEI GEOMETRI DELLA PROVINCIA DI BERGAMO AL N. 2714	
ING. CARRARA ROBERTO COLOMBO AL SERIO - VIA TORINO 118 - TEL. (035) 860981 ISCRITTO AL COLLEGIO DEI INGEGNERI DELLA PROVINCIA DI BERGAMO AL N. 2172	
COMUNE DI: COLOGNO AL SERIO (BG)	
COMMITTENTI: OFFICINA MECCANICA F. LLI CARLO E FRANCESCO LAMERA SRL	
OGGETTO:	TAV. 4/6
DATA PROGETTO: 29.06.21	SCALA: 1:250
AGGIORNAMENTO:	

PIANO ATTUATIVO
Tp2 ex PL4 SUB1

- PARTICOLARI COSTRUTTIVI DELLE URBANIZZAZIONI
- SEZIONE
- SEGNALETICA STRADALE
- PROGETTO PER SUPERAMENTO BARRIERE ARCHITETTONICHE L. 13/89, L.R. 6/89 e D.P.R. 503/96

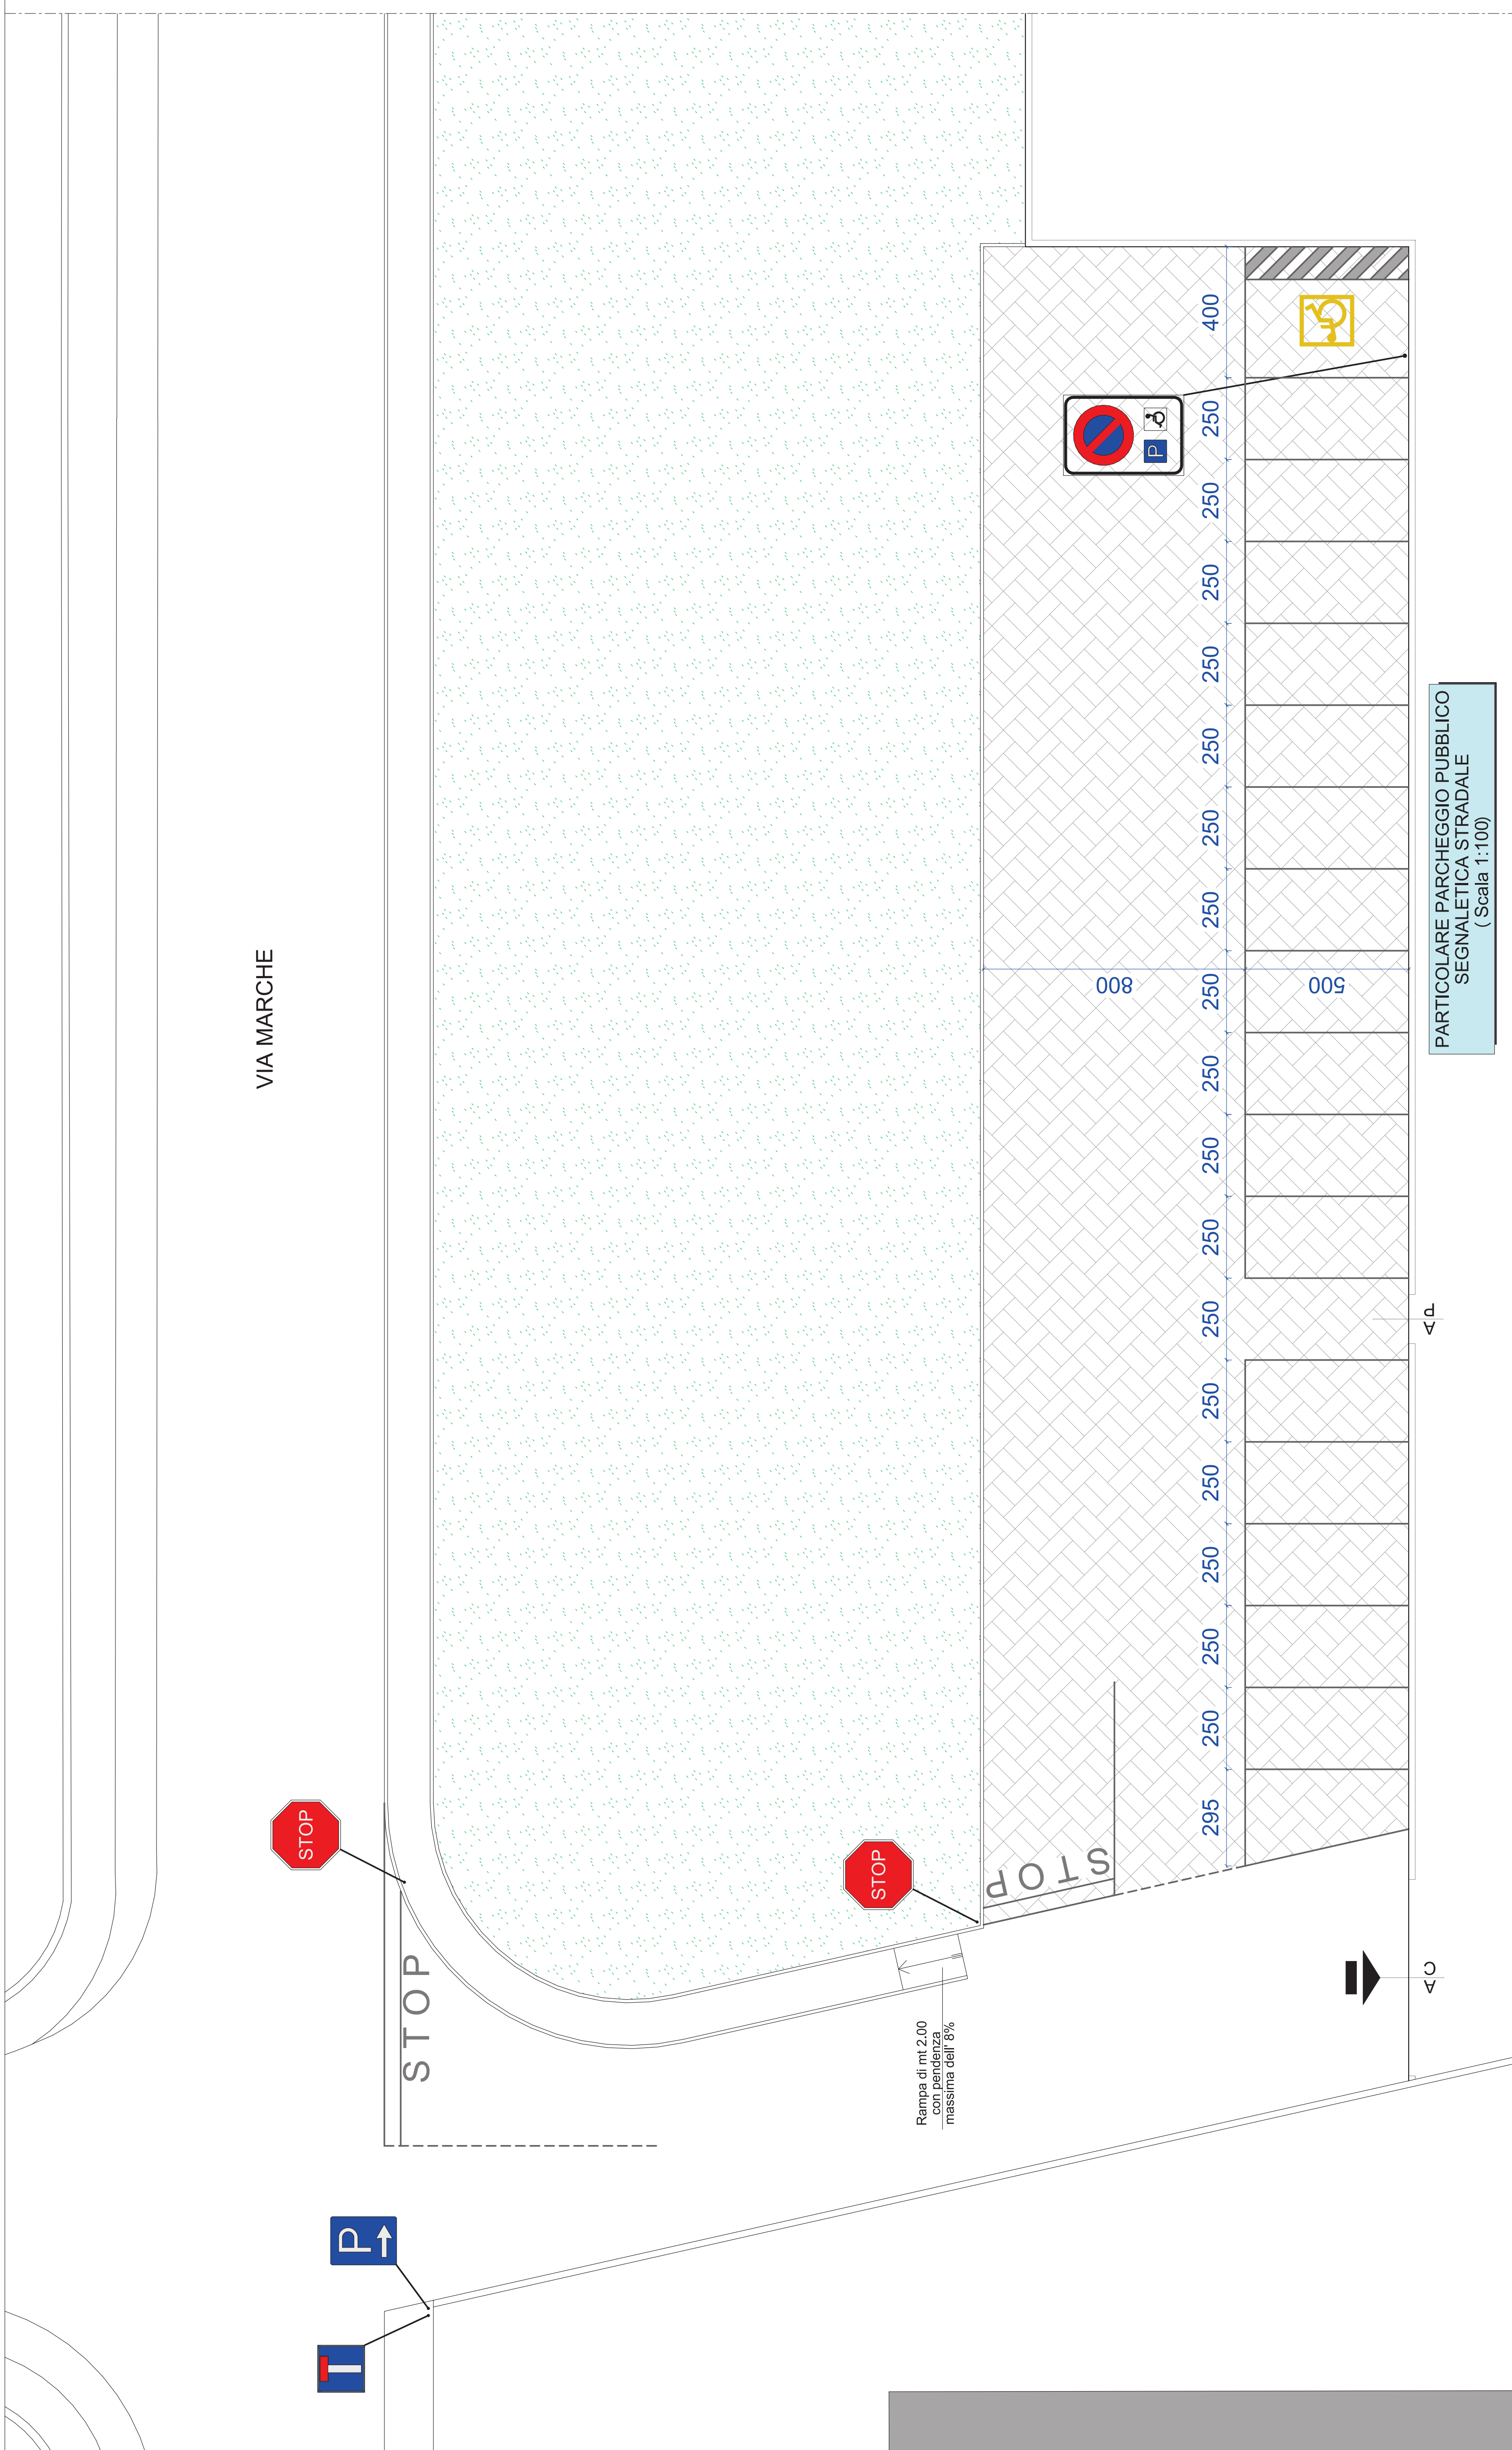

PARTICOLARE PARCHEGGIO PUBBLICO
SEGNALETICA STRADALE
(Scala 1:100)

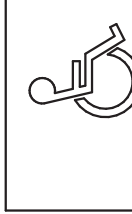

PROGETTO PER SUPERAMENTO BARRIERE ARCHITETTONICHE L. 13/89, L.R. 6/89 e D.P.R. 503/96












LEGENDA:	
	Fig. II 37 Art.107 (Stop)
	Parcheeggio per disabili
	Fig. II 79a Art. 120 40x60 cm
	Parcheeggio pubblico
	Strada a fondo chiuso