

PIANO TERRA IN VARIANTE E COMPLETAMENTO
 ALLA DIA N° FE 12274/2010 PROT. N° 13496/2010
 CON DELIBERA DEL C.C. N° 85 DEL 07 - OTTOBRE - 2009
 DEL C.C. N° 85 DEL 07 - OTTOBRE - 2009

PORTICATO

ALTRA PROPRIETA'


CORFO B

CORFO A

ALTRA PROPRIETA'

ALTRA PROPRIETA'

VIA SOLFERINO

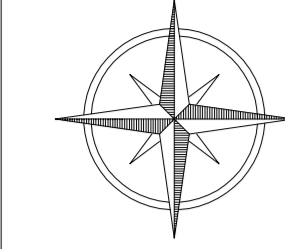

PIANTA PIANO TERRA
 DIA N° FE 12274/2010 PROT. N° 13496/2010
 CON DELIBERA DEL C.C. N° 85 DEL 07 - OTTOBRE - 2009
 DEL C.C. N° 85 DEL 07 - OTTOBRE - 2009

PORTICATO

ALTRA PROPRIETA'

CORFO B

CORFO A

ALTRA PROPRIETA'

ALTRA PROPRIETA'

VIA SOLFERINO



PIANO TERRA
 COMPARATIVO


PORTICATO

ALTRA PROPRIETA'

ALTRA PROPRIETA'


ALTRA PROPRIETA'

ALTRA PROPRIETA'

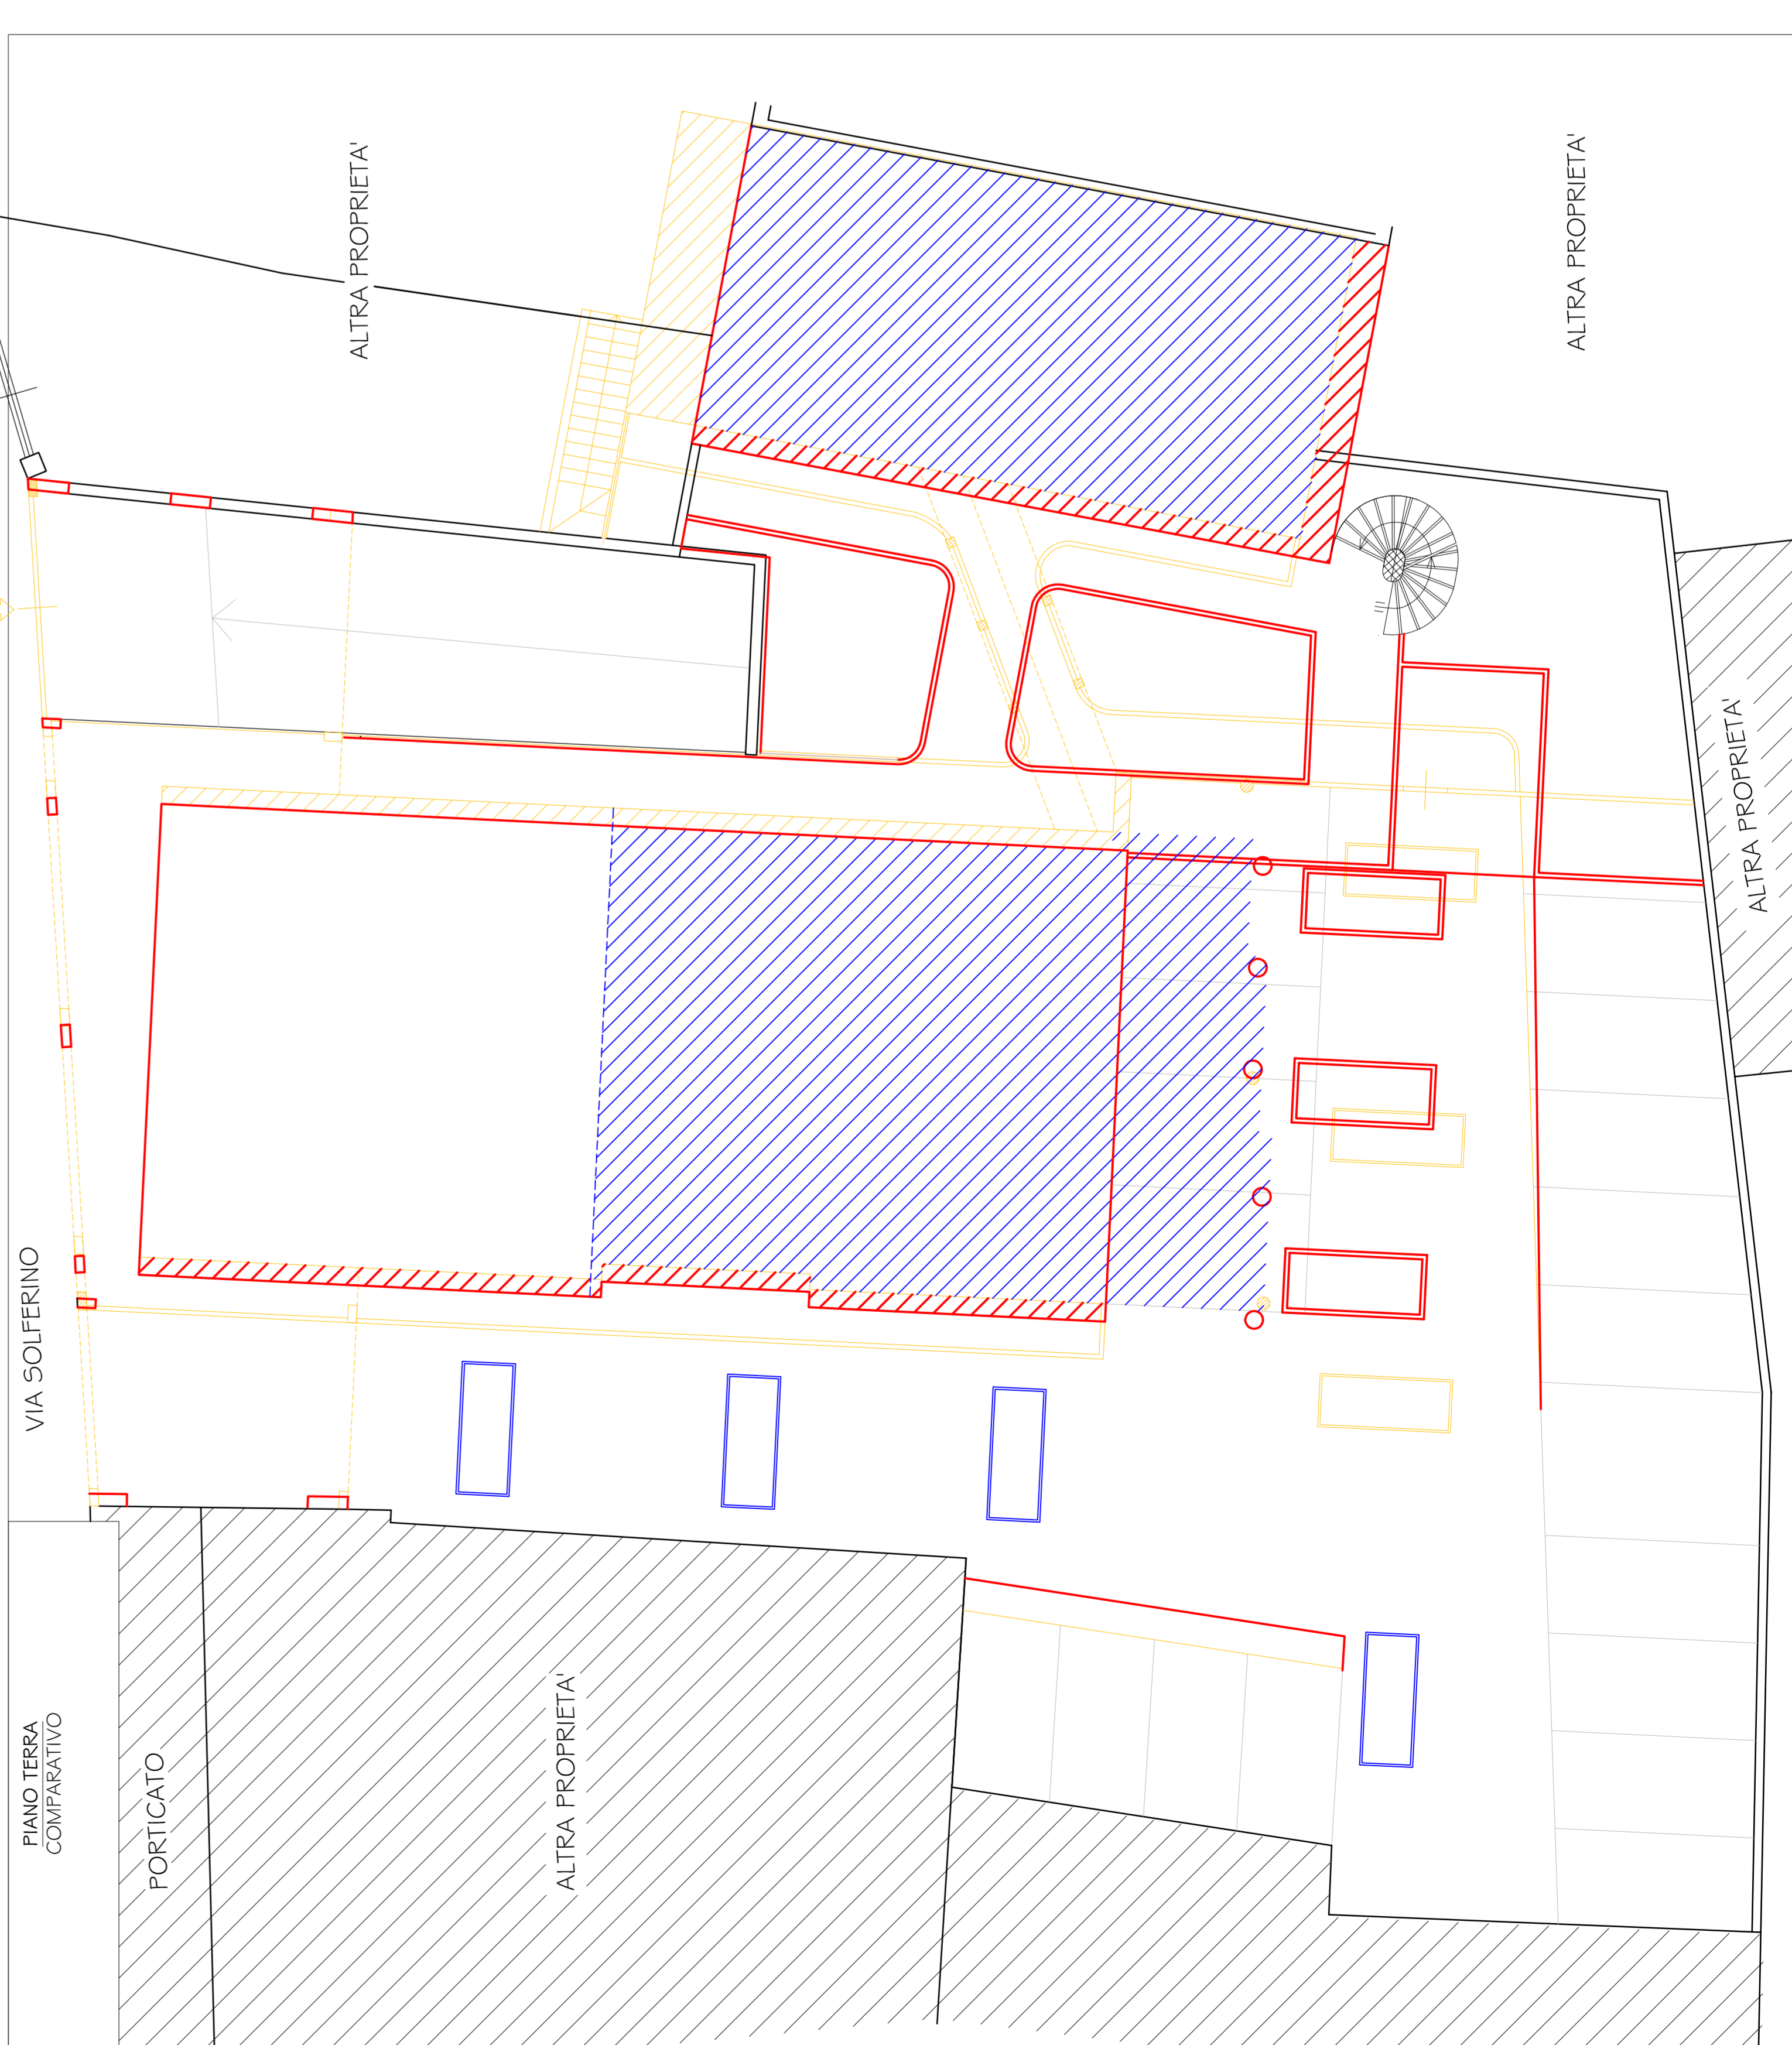


LEGENDA

- OFFERE REALIZZATE
 AUTORIZZATE CON DIA N° FE 12274/2010 PROT. N° 13496/2010 CONFORME
 AL P.F. APPROVATO CON DELIBERA DEL C.C. N° 85 DEL 07 - OTTOBRE - 2009
- OFFERE NON REALIZZATE
 AUTORIZZATE CON DIA N° FE 12274/2010 PROT. N° 13496/2010 CONFORME
 AL P.F. APPROVATO CON DELIBERA DEL C.C. N° 85 DEL 07 - OTTOBRE - 2009
- OFFERE IN VARIANTE E COMPLETAMENTO
 ALLA DIA N° FE 12274/2010 PROT. N° 13496/2010 CONFORME
 AL P.F. APPROVATO CON DELIBERA DEL C.C. N° 85 DEL 07 - OTTOBRE - 2009

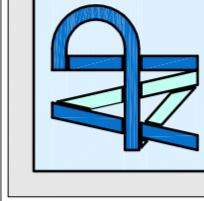

Arch. AURELIO POLIANI

Geom. DIMITRI ROSSI

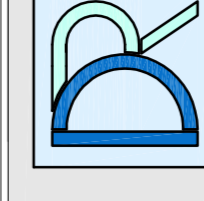

Via Mons. Lazzari, 3 - 24055 COLOGNO AL SERIO (BG)
 Tel. e fax: 035850513 - Email: studio@poliani.it

Via Mons. Lazzari, 3 - 24055 COLOGNO AL SERIO (BG)
 Tel. e fax: 035850513 - Email: studio@rossi.it

TAV. 05/bis

DICEMBRE 2016

PLANIMETRIA AREA ESTERNA A PARCHEGGIO
 AUTORIZZATA, VARIANTE
 E COMPLETAMENTO IN PROGETTO

Visi autorizzati:



COMUNE DI COLOGNO AL SERIO (BG)

Comittente:

AZZURRA 2000 S.R.L.

Firma committente:

Oggetto: VARIANTE E COMPLETAMENTO
 AL PIANO DI RECUPERO DI VIA SOLFERINO
 approvato con Delibera del C.C. n°85 del 7 Ottobre 2009