


PIANO SECONDO IN VARIANTE E COMPLETAMENTO
 ALLA DIA N° PE 12274/2010 PROT. N° 3495/2010
 CON DELIBERA DEL C.C. N° 85 DEL 07 - OTTOBRE - 2009



PIANTA PIANO SECONDO
 DIA N° PE 12274/2010 PROT. N° 13496/2010
 CON DELIBERA DEL C.C. N° 85 DEL 07 - OTTOBRE - 2009



PIANO SECONDO
 COMPARATIVO

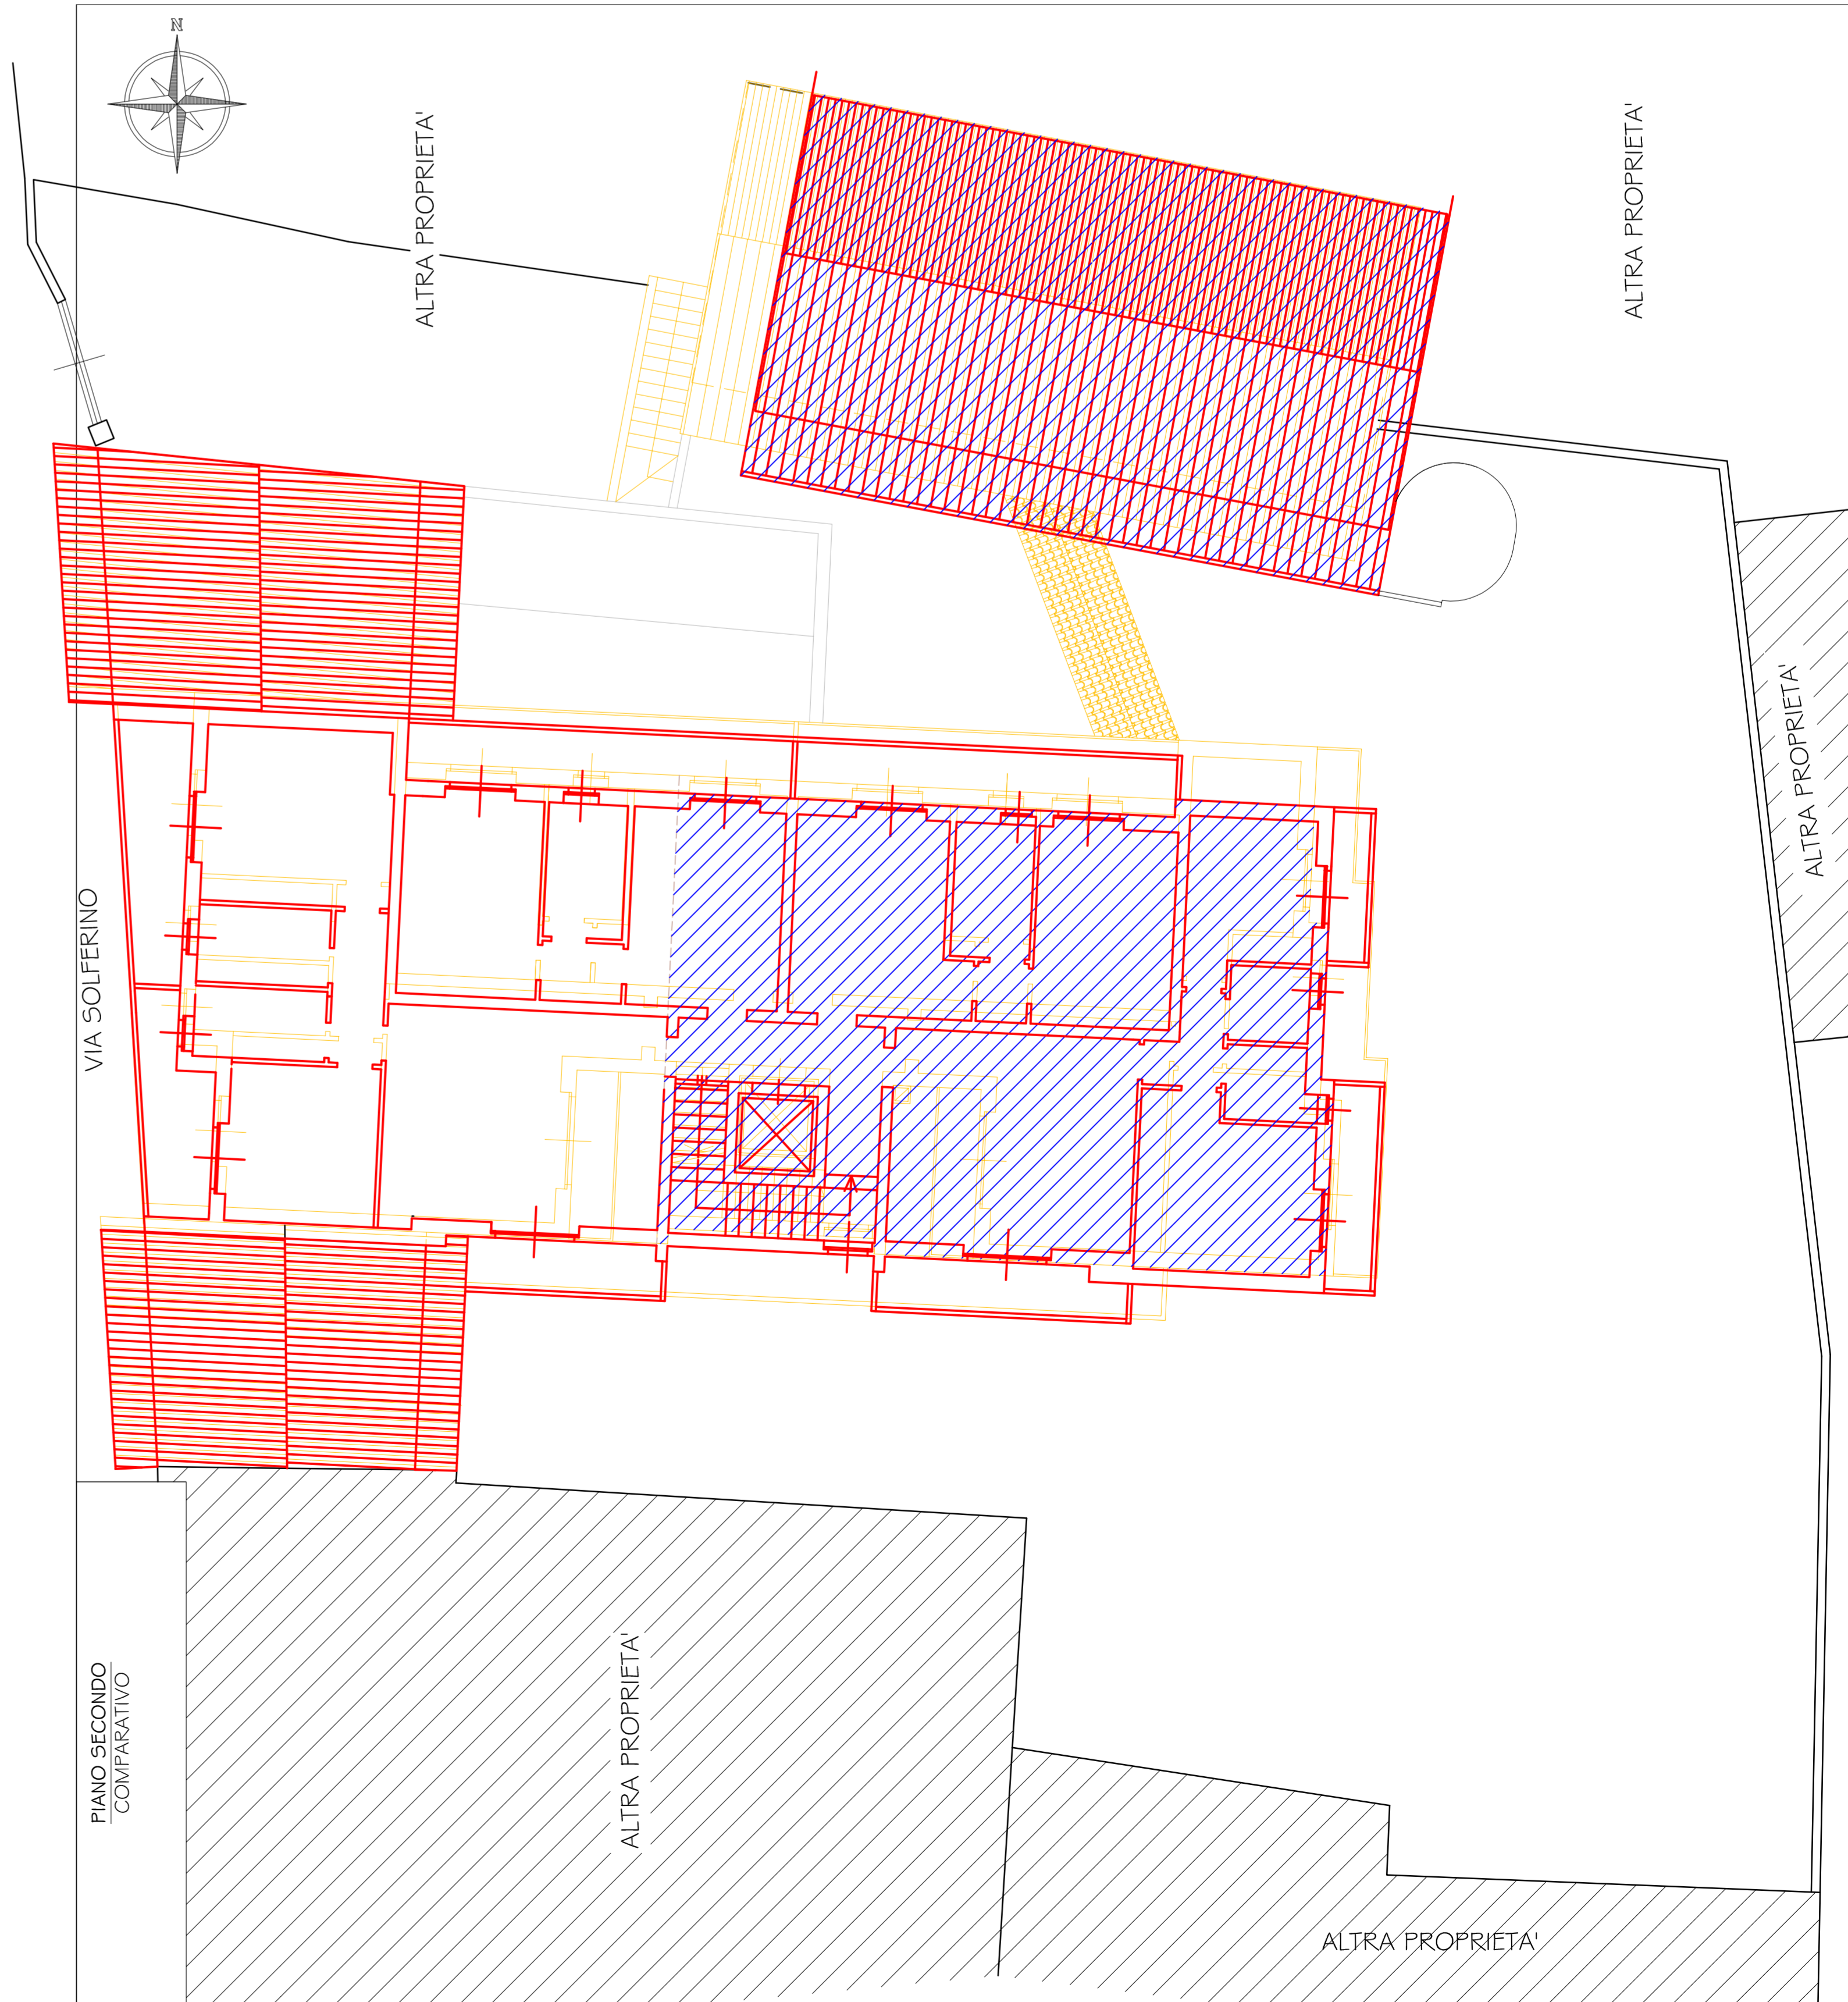


LEGENDA

- OFFERE REALIZZATE
 AUTORIZZATE CON DIA N° PE 12274/2010 PROT. N° 3495/2010 CONFORME
 AL P.F. APPROVATO CON DELIBERA DEL C.C. N° 85 DEL 07 - OTTOBRE - 2009
- OFFERE NON REALIZZATE
 AUTORIZZATE CON DIA N° PE 12274/2010 PROT. N° 3495/2010 CONFORME
 AL P.F. APPROVATO CON DELIBERA DEL C.C. N° 85 DEL 07 - OTTOBRE - 2009
- OFFERE IN VARIANTE E COMPLETAMENTO
 ALLA DIA N° PE 12274/2010 PROT. N° 3495/2010 CONFORME
 AL P.F. APPROVATO CON DELIBERA DEL C.C. N° 85 DEL 07 - OTTOBRE - 2009



Arch. AURELIO POLIANI

Geom. DIMITRI ROSSI

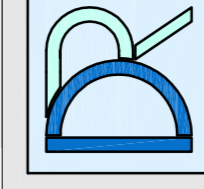

Via Mons. Luzzati, 3 - 24055 COLOGNO AL SERIO (BG)
 Tel. e fax: 035850513 - Email: studio@poliani.it

Via Mons. Luzzati, 3 - 24055 COLOGNO AL SERIO (BG)
 Tel. e fax: 035850513 - Email: studio@rossi.it

TAV. 07

- PIANTE PIANO SECONDO AUTORIZZATA
 VARIANTE E COMPLETAMENTO IN PROGETTO

DICEMBRE
 2016

Visi autorizzati:



COMUNE DI COLOGNO AL SERIO (BG)

Comittente:

AZZURRA 2000 S.R.L.

Firma committente:

Oggetto:
 VARIANTE E COMPLETAMENTO
 AL PIANO DI RECUPERO DI VIA SOLFERINO
 approvato con Delibera del C.C. n°85 del 7 Ottobre 2009