



PIANTA COPERTURA IN VARIANTE E COMPLETAMENTO  
 ALLA DIA N° FE 12274/2010 PROT. N° 3496/2010  
 CON LA COPERTURA NON AUTORIZZATA  
 DEL C.C. N° 85 DEL 07 - OTTOBRE - 2009



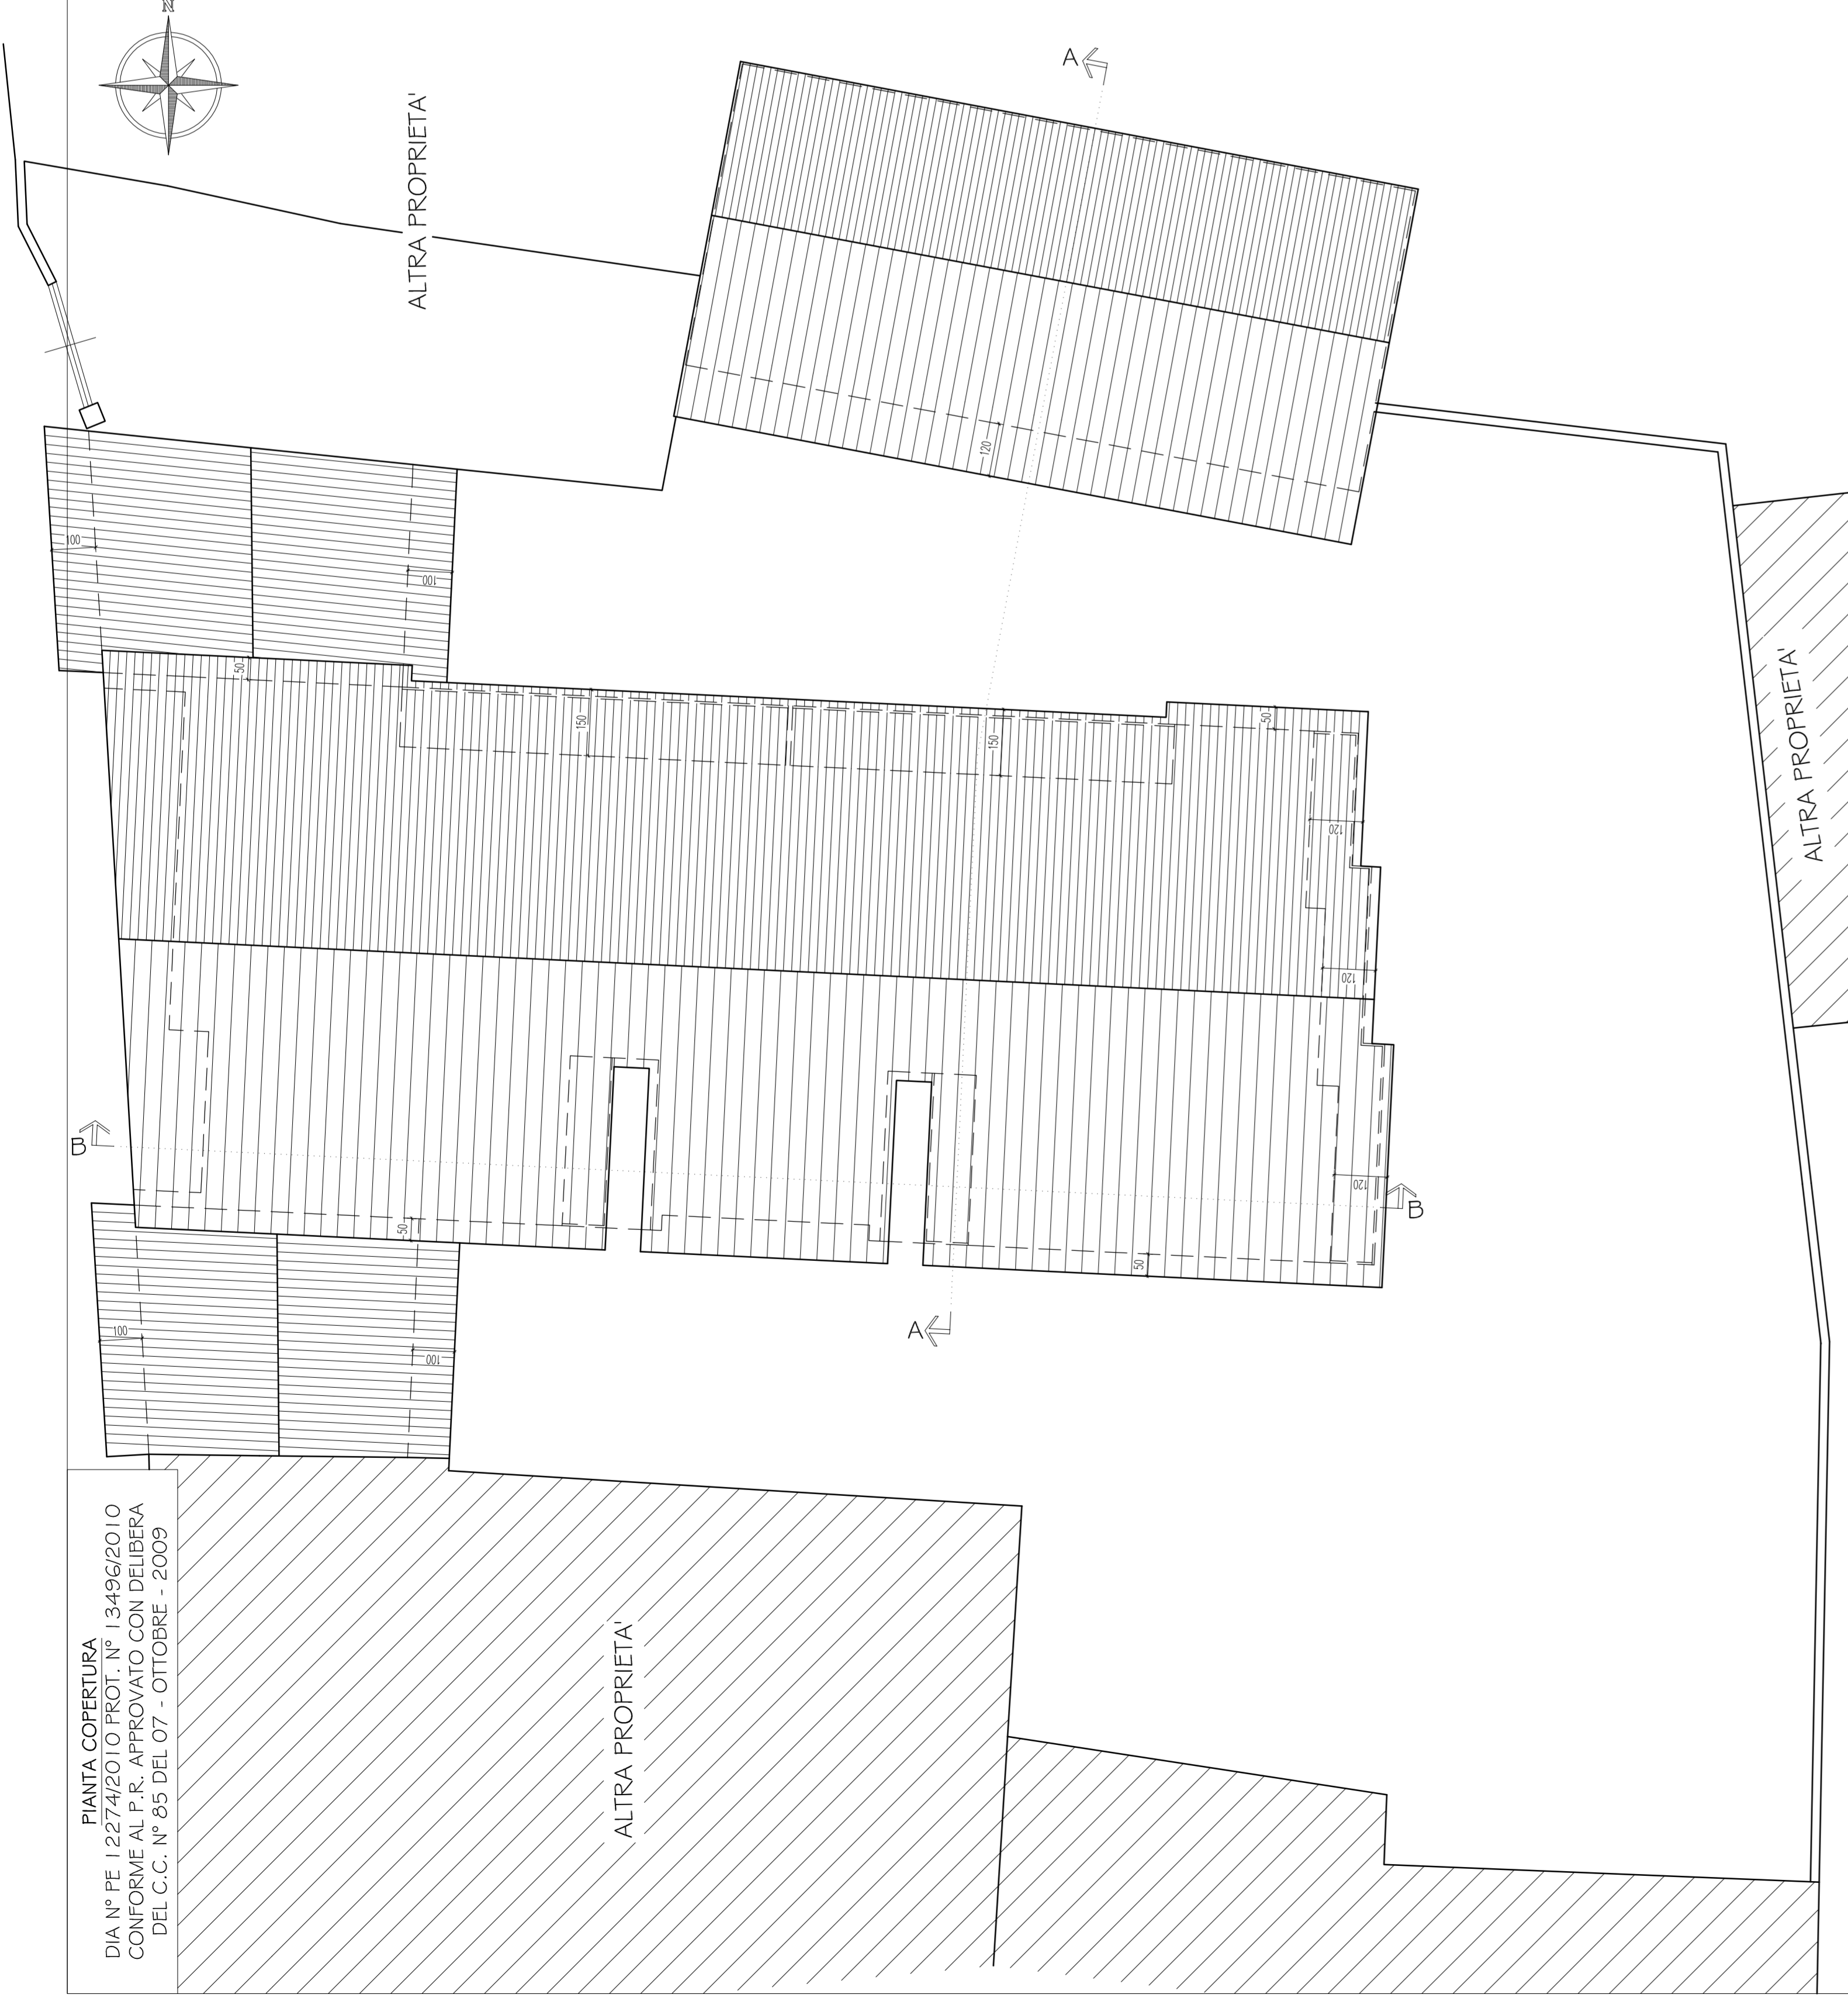


PIANTA COPERTURA  
 DIA N° FE 12274/2010 PROT. N° 3496/2010  
 CON LA COPERTURA AUTORIZZATA  
 DEL C.C. N° 85 DEL 07 - OTTOBRE - 2009



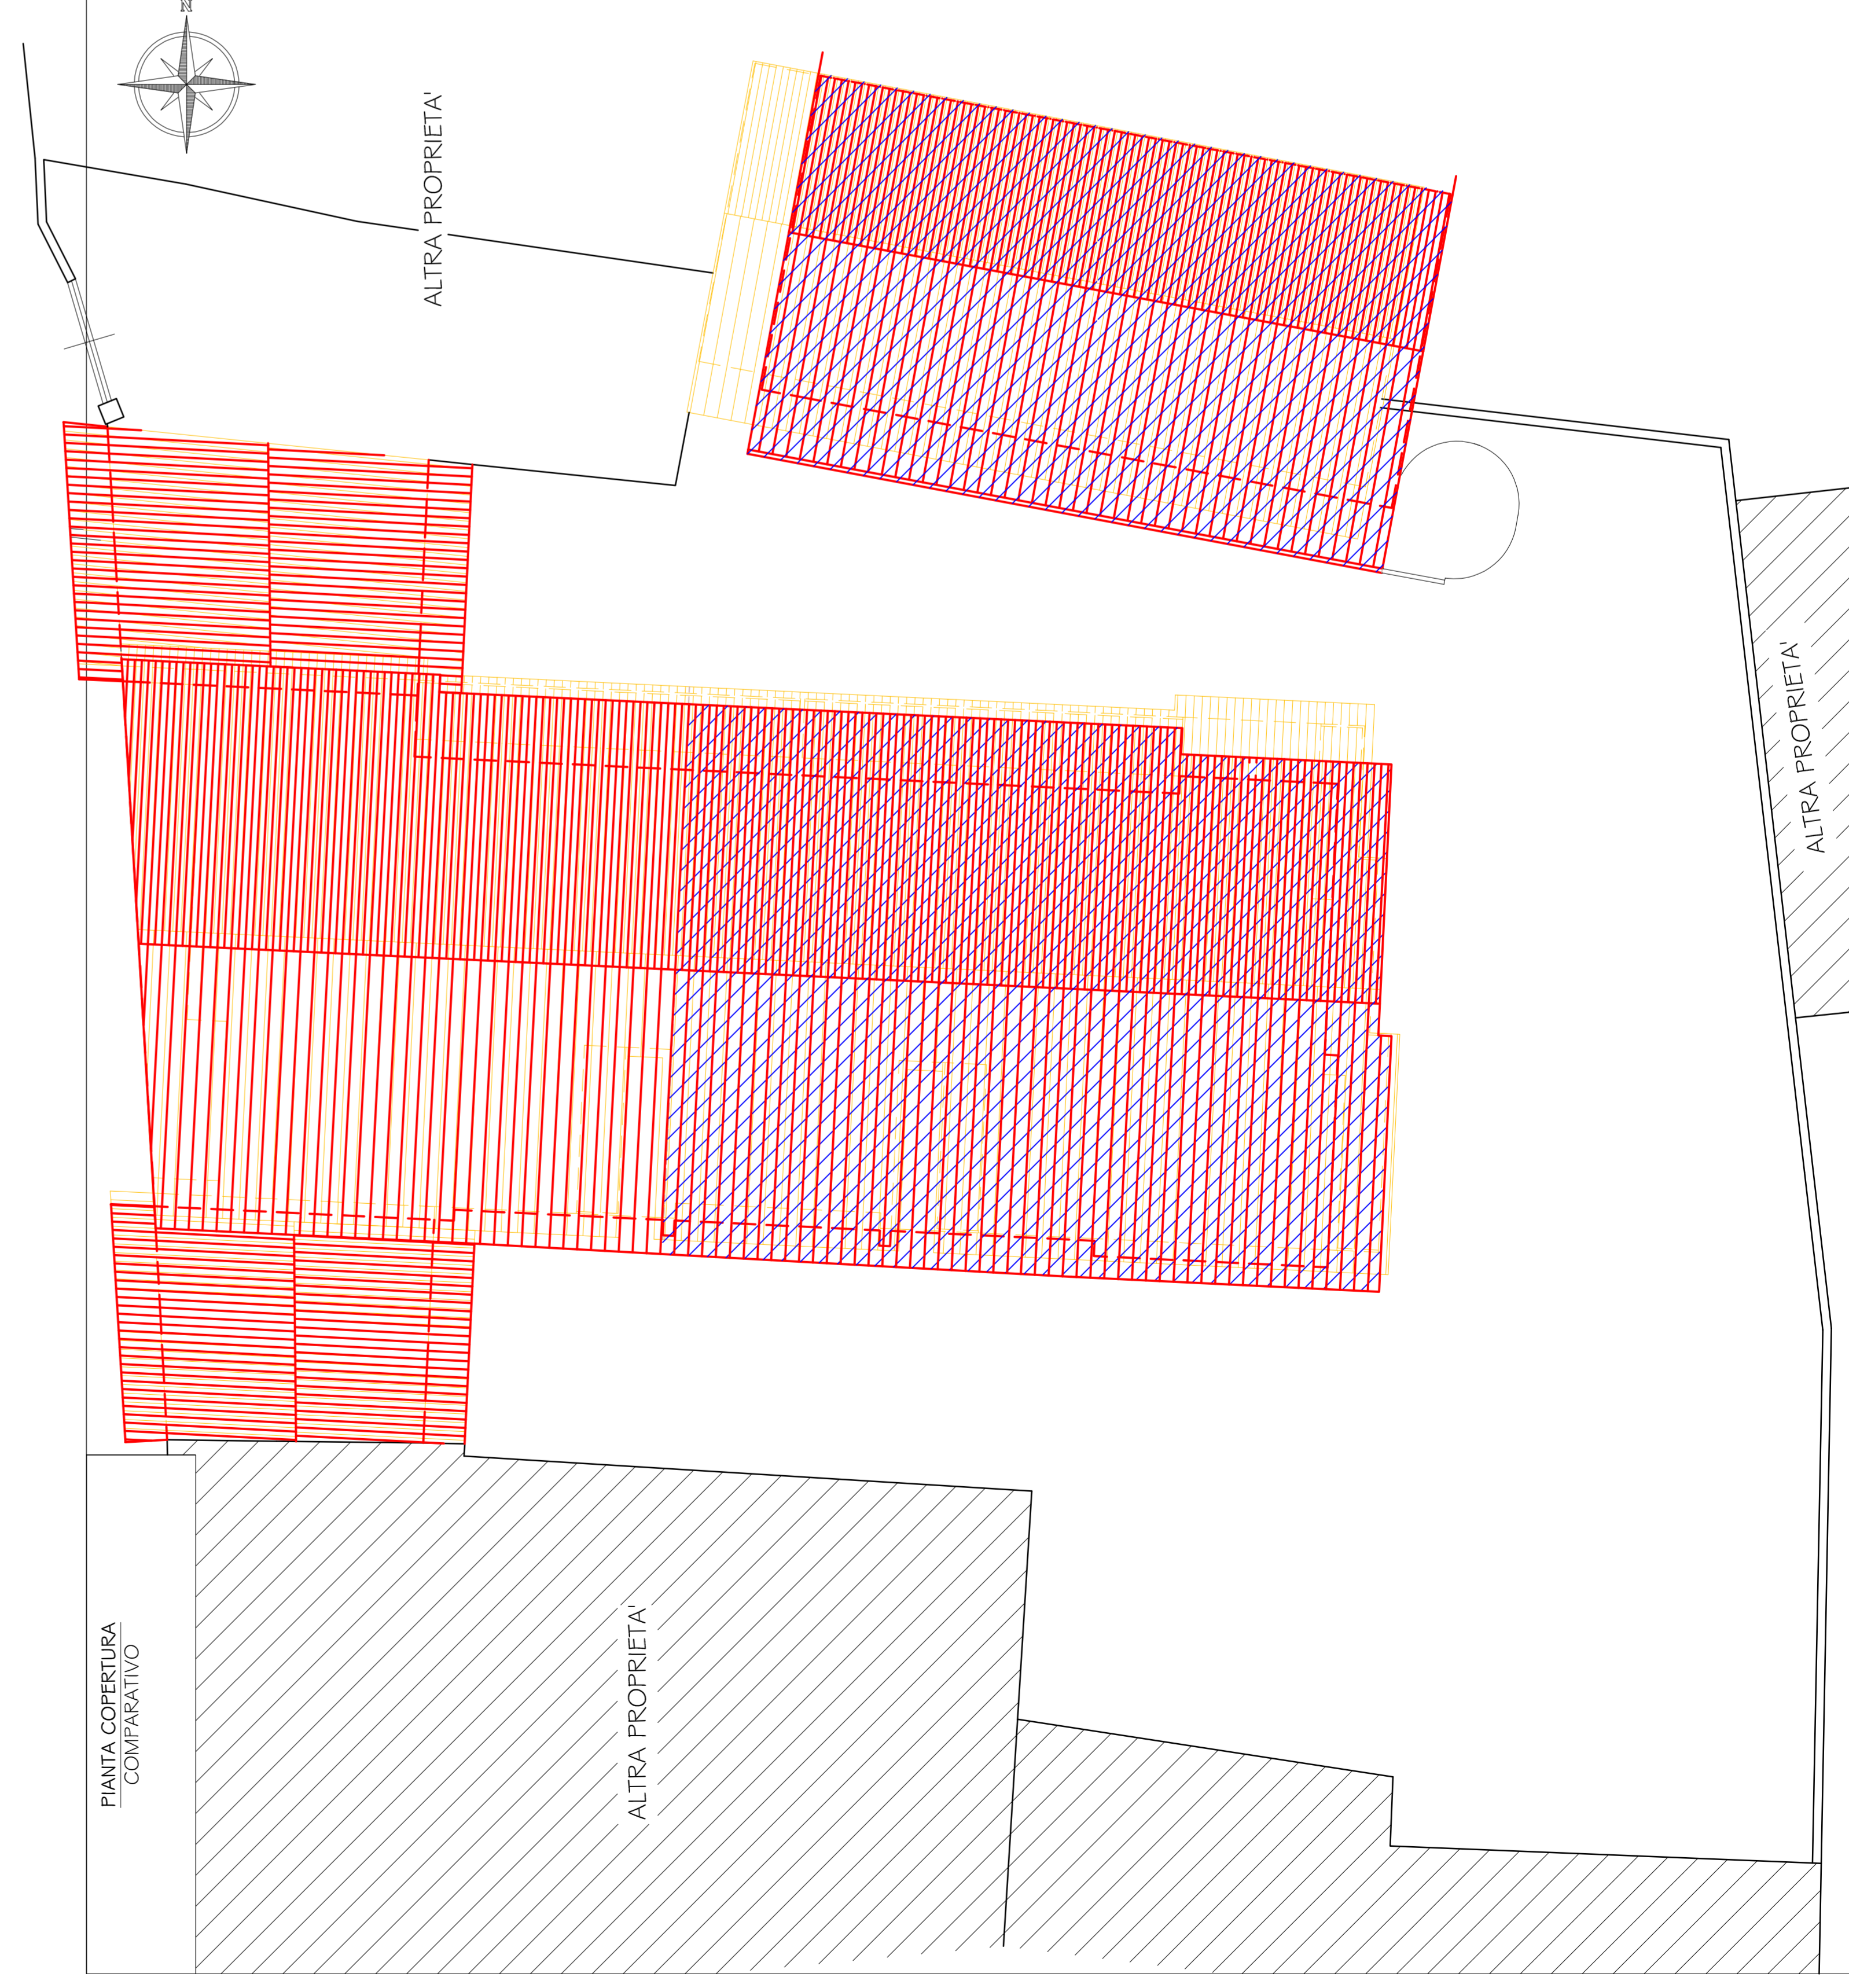PIANTA COPERTURA  
 COMPARATIVO

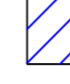


**LEGENDA**

-  OPERE REALIZZATE  
 AUTORIZZATE CON DIA N° FE 12274/2010 PROT. N° 3496/2010 CONFORME  
 AL P.F. APPROVATO CON DELIBERA DEL C.C. N° 85 DEL 07 - OTTOBRE - 2009
-  OPERE NON REALIZZATE  
 AUTORIZZATE CON DIA N° FE 12274/2010 PROT. N° 3496/2010 CONFORME  
 AL P.F. APPROVATO CON DELIBERA DEL C.C. N° 85 DEL 07 - OTTOBRE - 2009
-  OPERE IN VARIANTE E COMPLETAMENTO  
 ALLA DIA N° FE 12274/2010 PROT. N° 3496/2010 CONFORME  
 AL P.F. APPROVATO CON DELIBERA DEL C.C. N° 85 DEL 07 - OTTOBRE - 2009



Arch. AURELIO POLIANI  
 Via Mons. Luzzati, 3 - 24055 COLOGNO AL SERIO (BG)  
 Tel. e fax: 035850513 - Email: studio@poliani.it

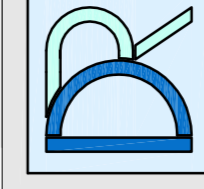

Geom. DIMITRI ROSSI  
 Via Mons. Luzzati, 3 - 24055 COLOGNO AL SERIO (BG)  
 Tel. e fax: 035850513 - Email: studio@poliani.it

TAV. 08

DICEMBRE 2016

Visi autorizzati:



COMUNE DI COLOGNO AL SERIO (BG)

Committente:

AZZURRA 2000 S.R.L.

Firma committente:

Oggetto: VARIANTE E COMPLETAMENTO  
 AL PIANO DI RECUPERO DI VIA SOLFERINO  
 approvato con Delibera del C.C. n°85 del 7 Ottobre 2009