

**Arch. AURELIO FOLLANI**

Via Monti Lucrezi, 3 - 24055 COLOGNO AL SERIO (BG)  
Tel. e fax: 030502013 - E-mail: a.follani@provincia.it

**Geom. DIMITRI KOSSI**

Via Monti Lucrezi, 3 - 24055 COLOGNO AL SERIO (BG)  
Tel. e fax: 030502013 - E-mail: d.kossi@provincia.it

**AD**

**TAVOOLA**

**5**

SEZIONI STRADALI TRASVERSALI  
E PROFILI LONGITUDINALI

**MARZO**








**2017**

**COMUNE DI COLOGNO AL SERIO (BG)**

**Comittente: PEZZOLI MATTEO  
FOLLANI SANTINA  
Società s.r.l.**

**Firma committente:**

**Oggetto: AMBITO DI TRASFORMAZIONE DELLA CITTA' RESIDENZIALE DIFFUSA TR.1 (EX PL. 7-B-9 -10-11) SUB AMBITO 2 (EX PL. 6)**

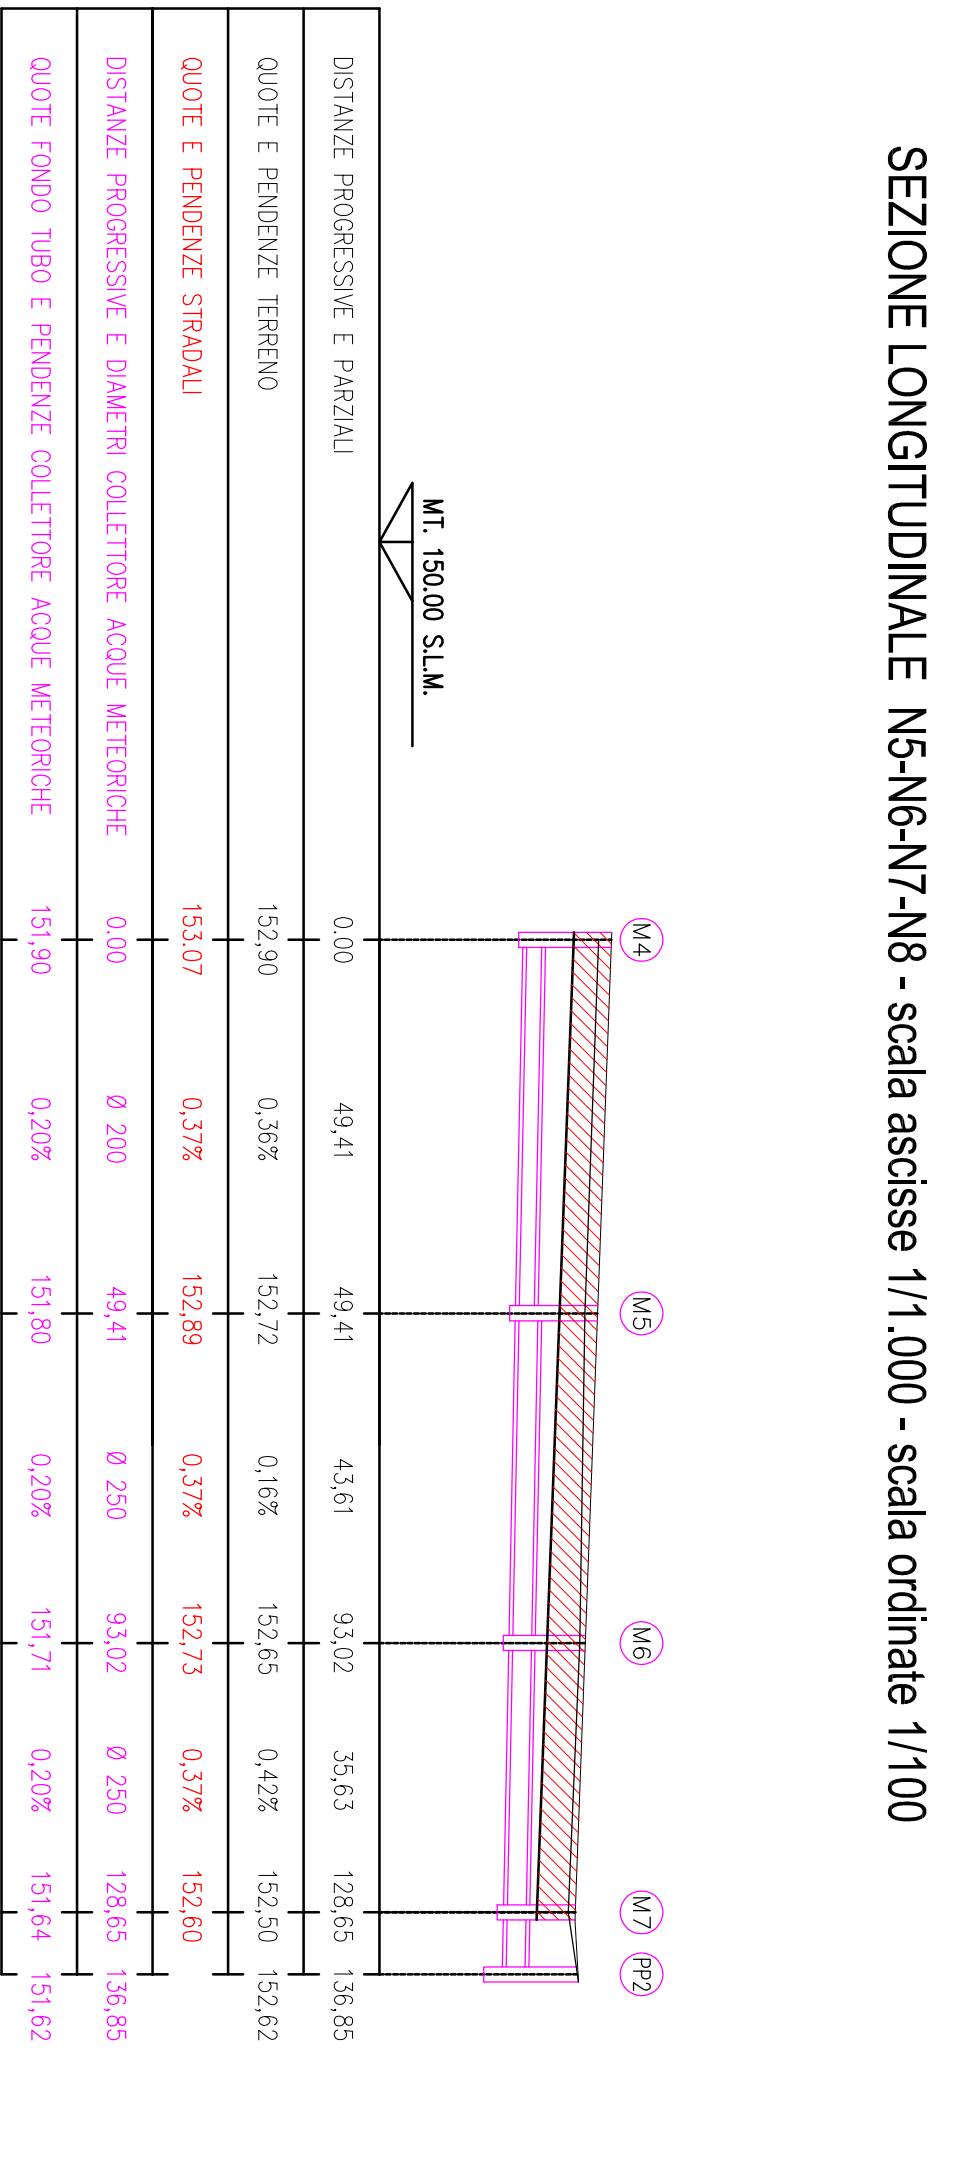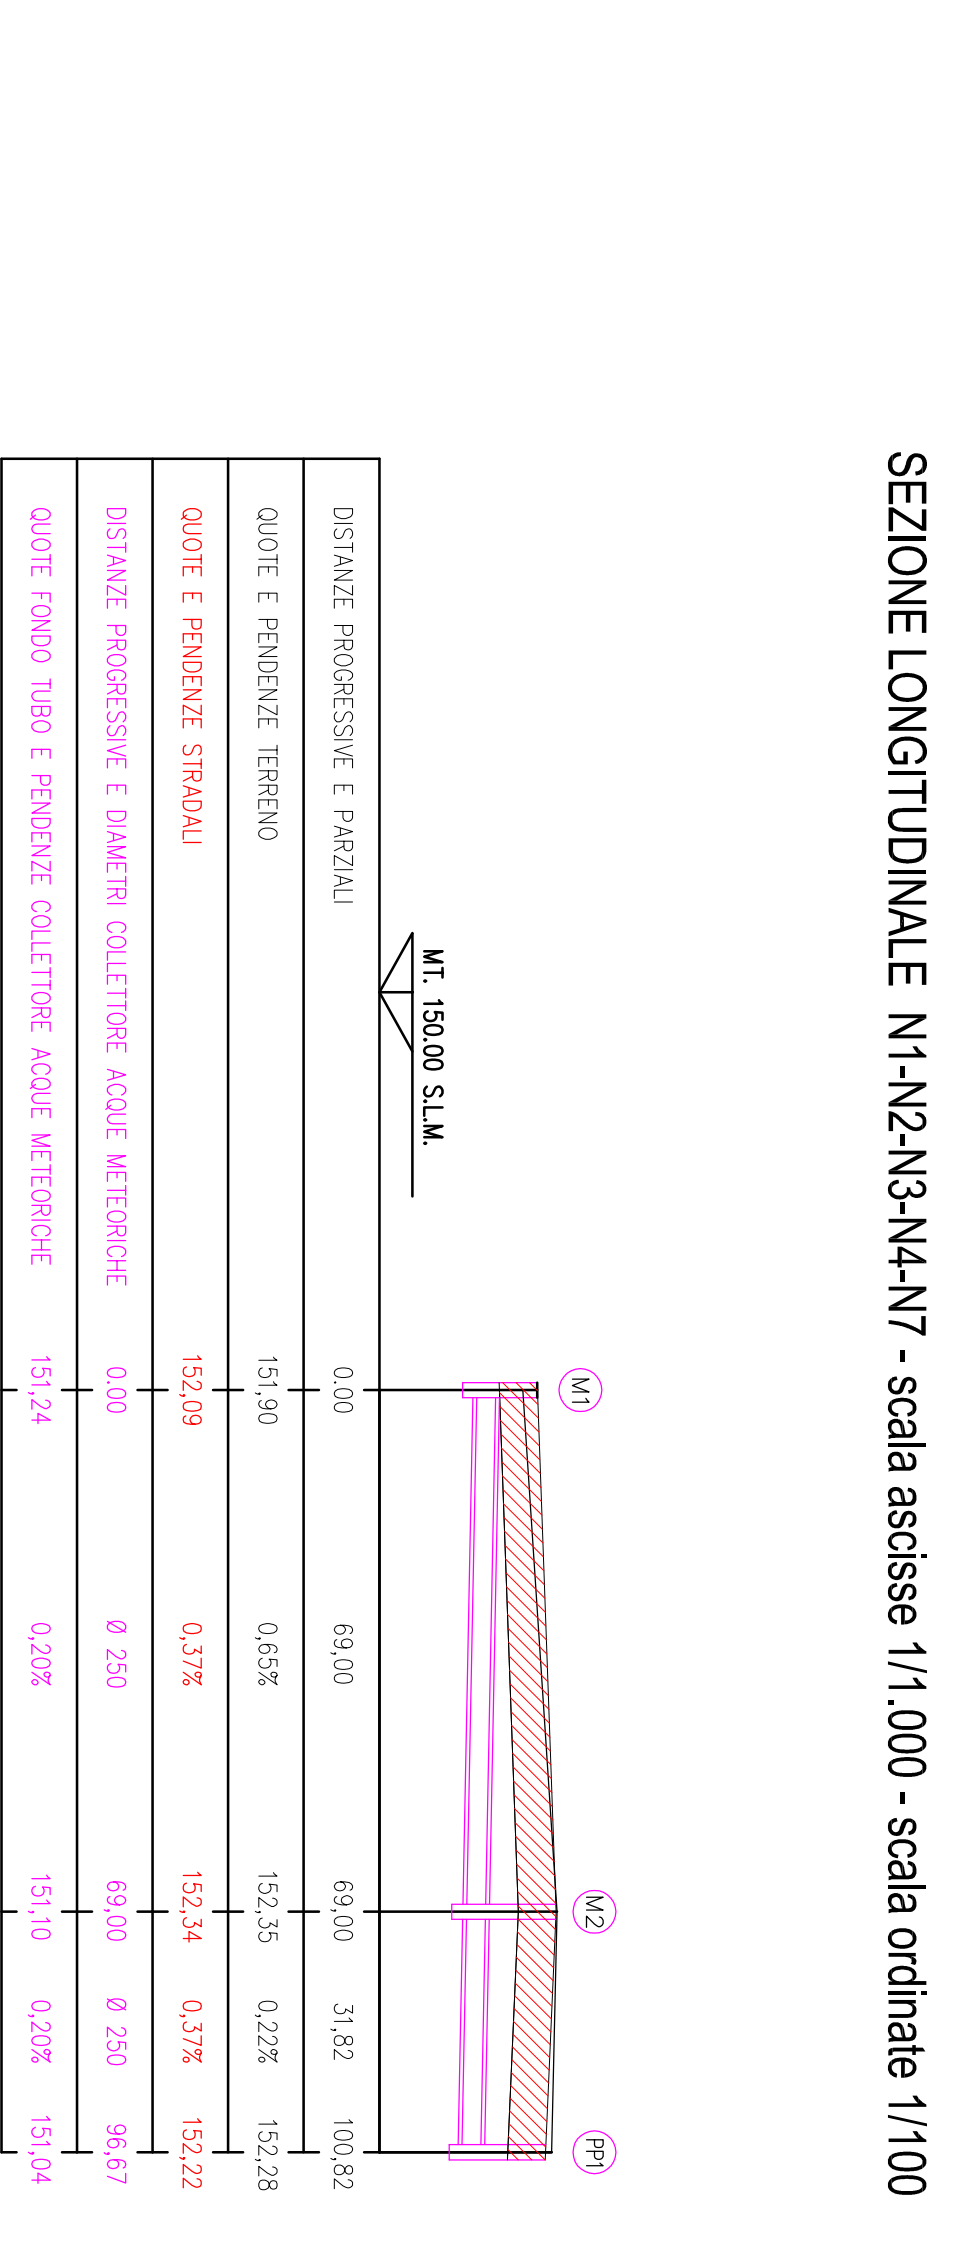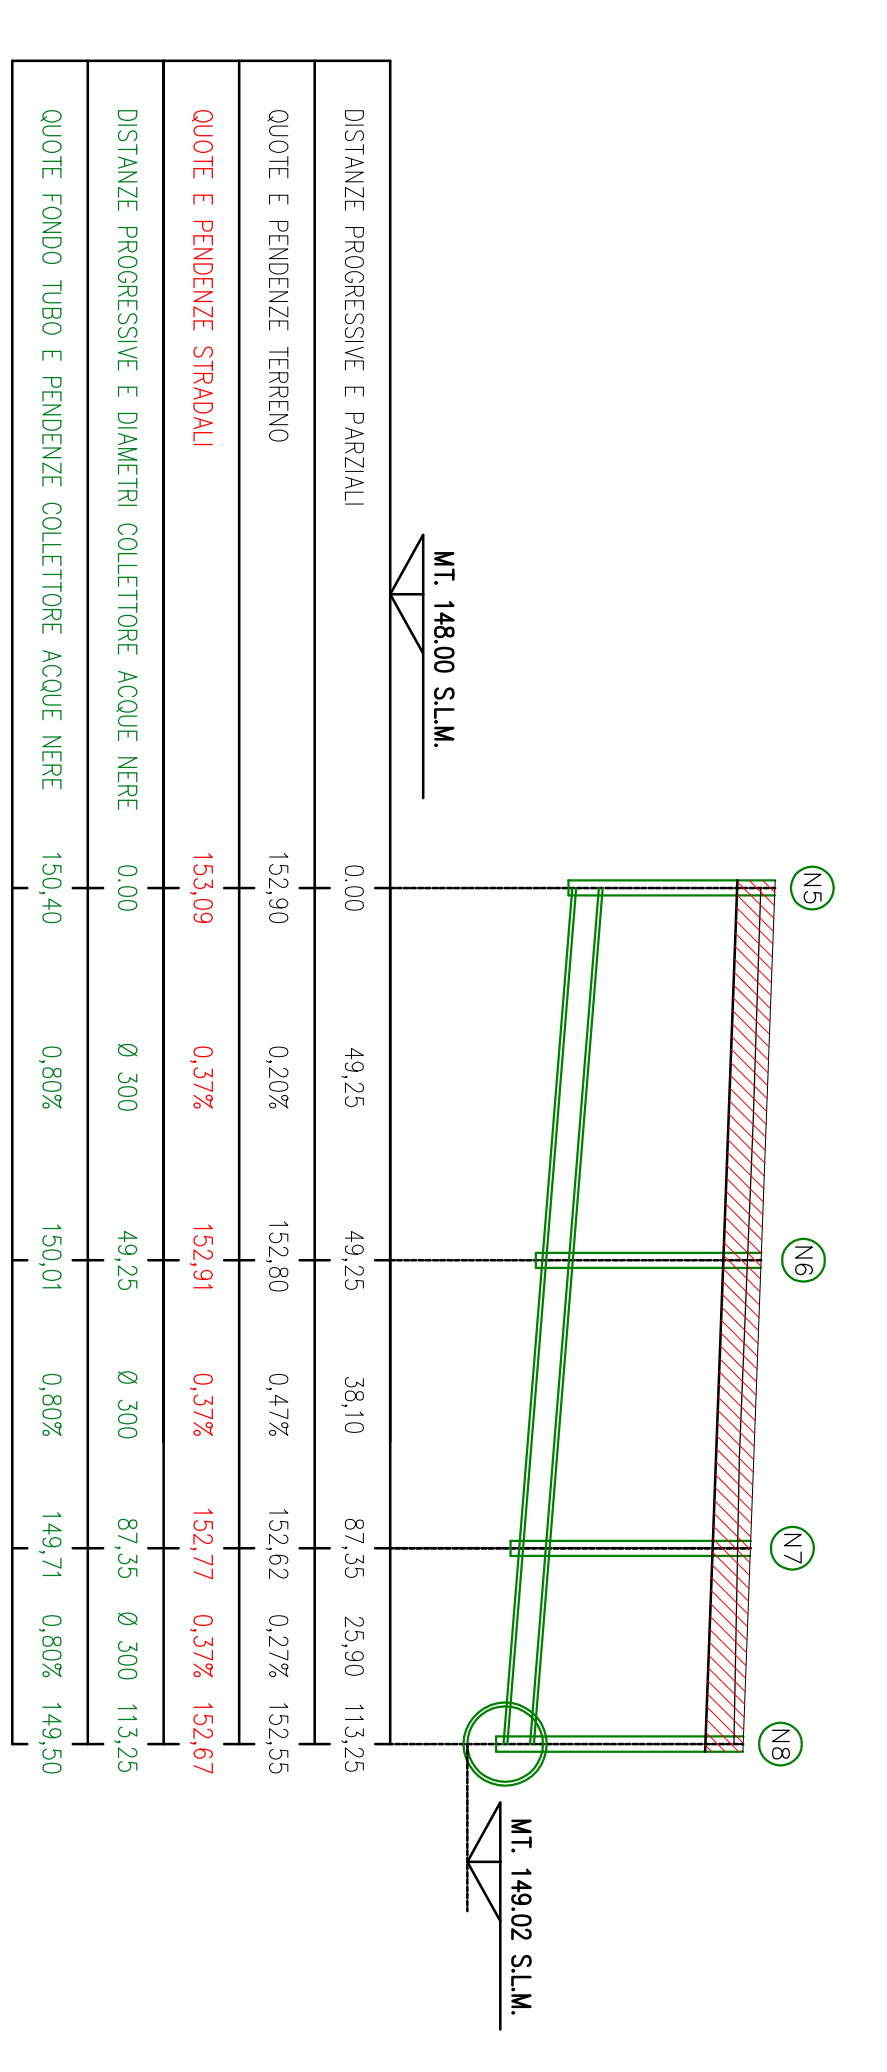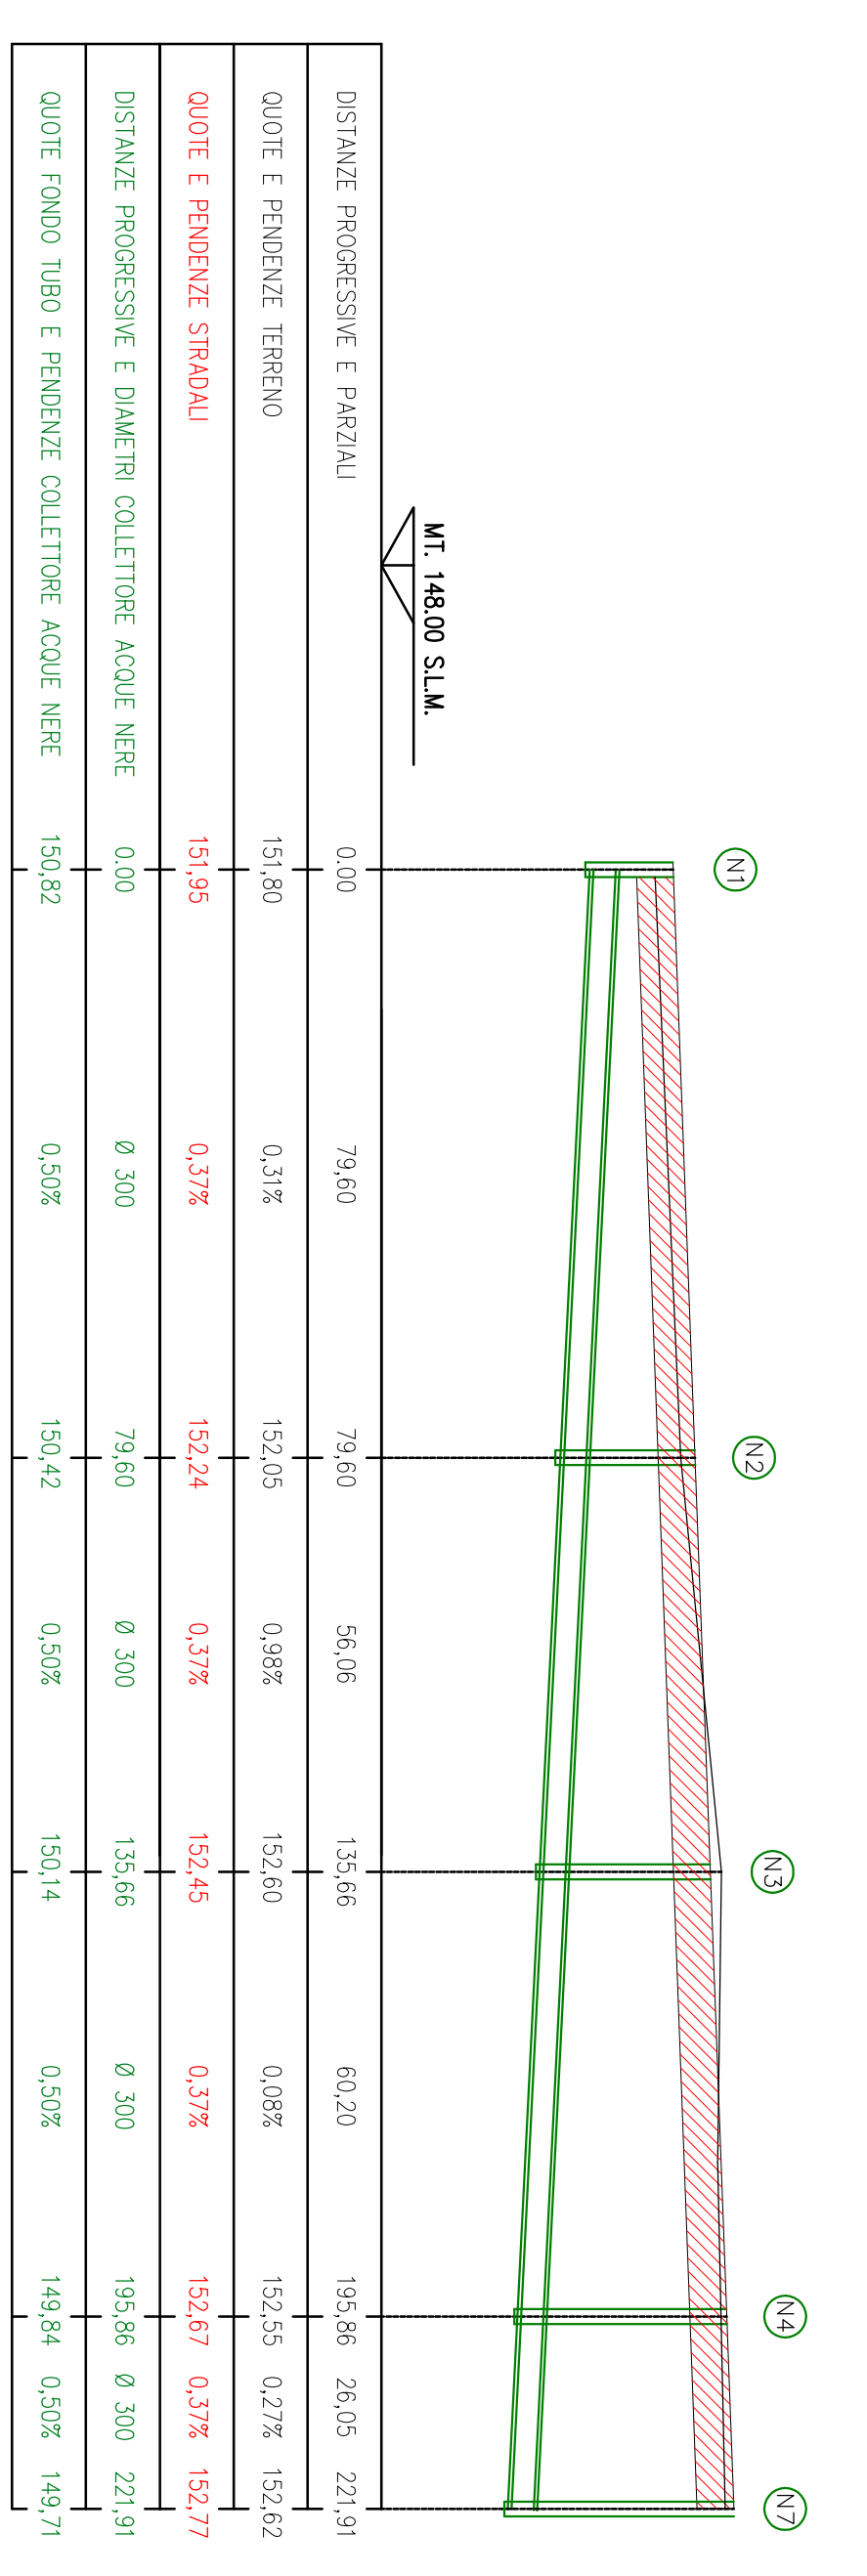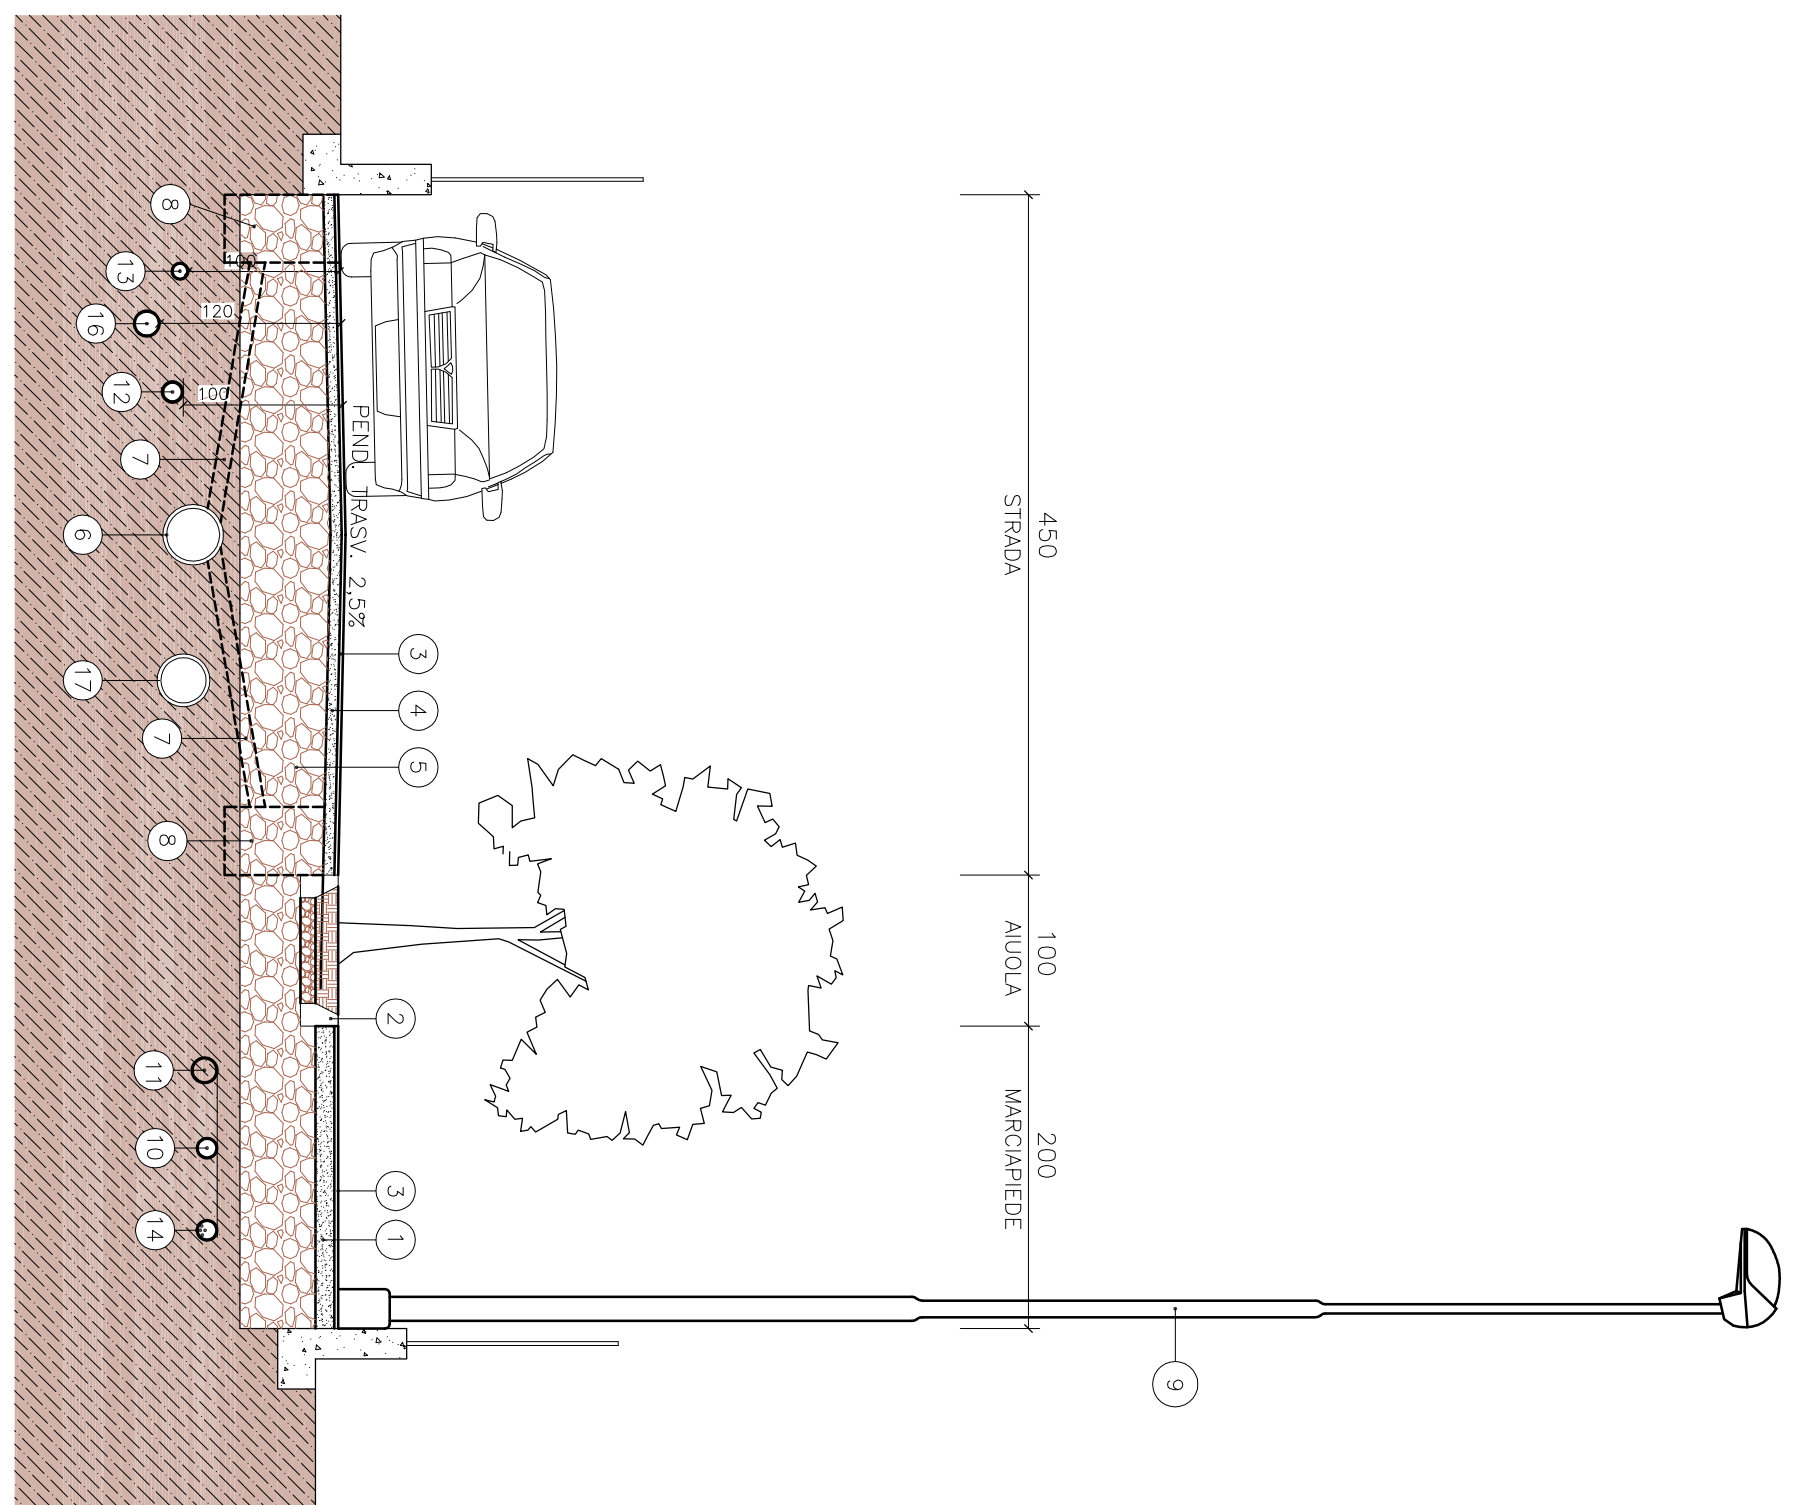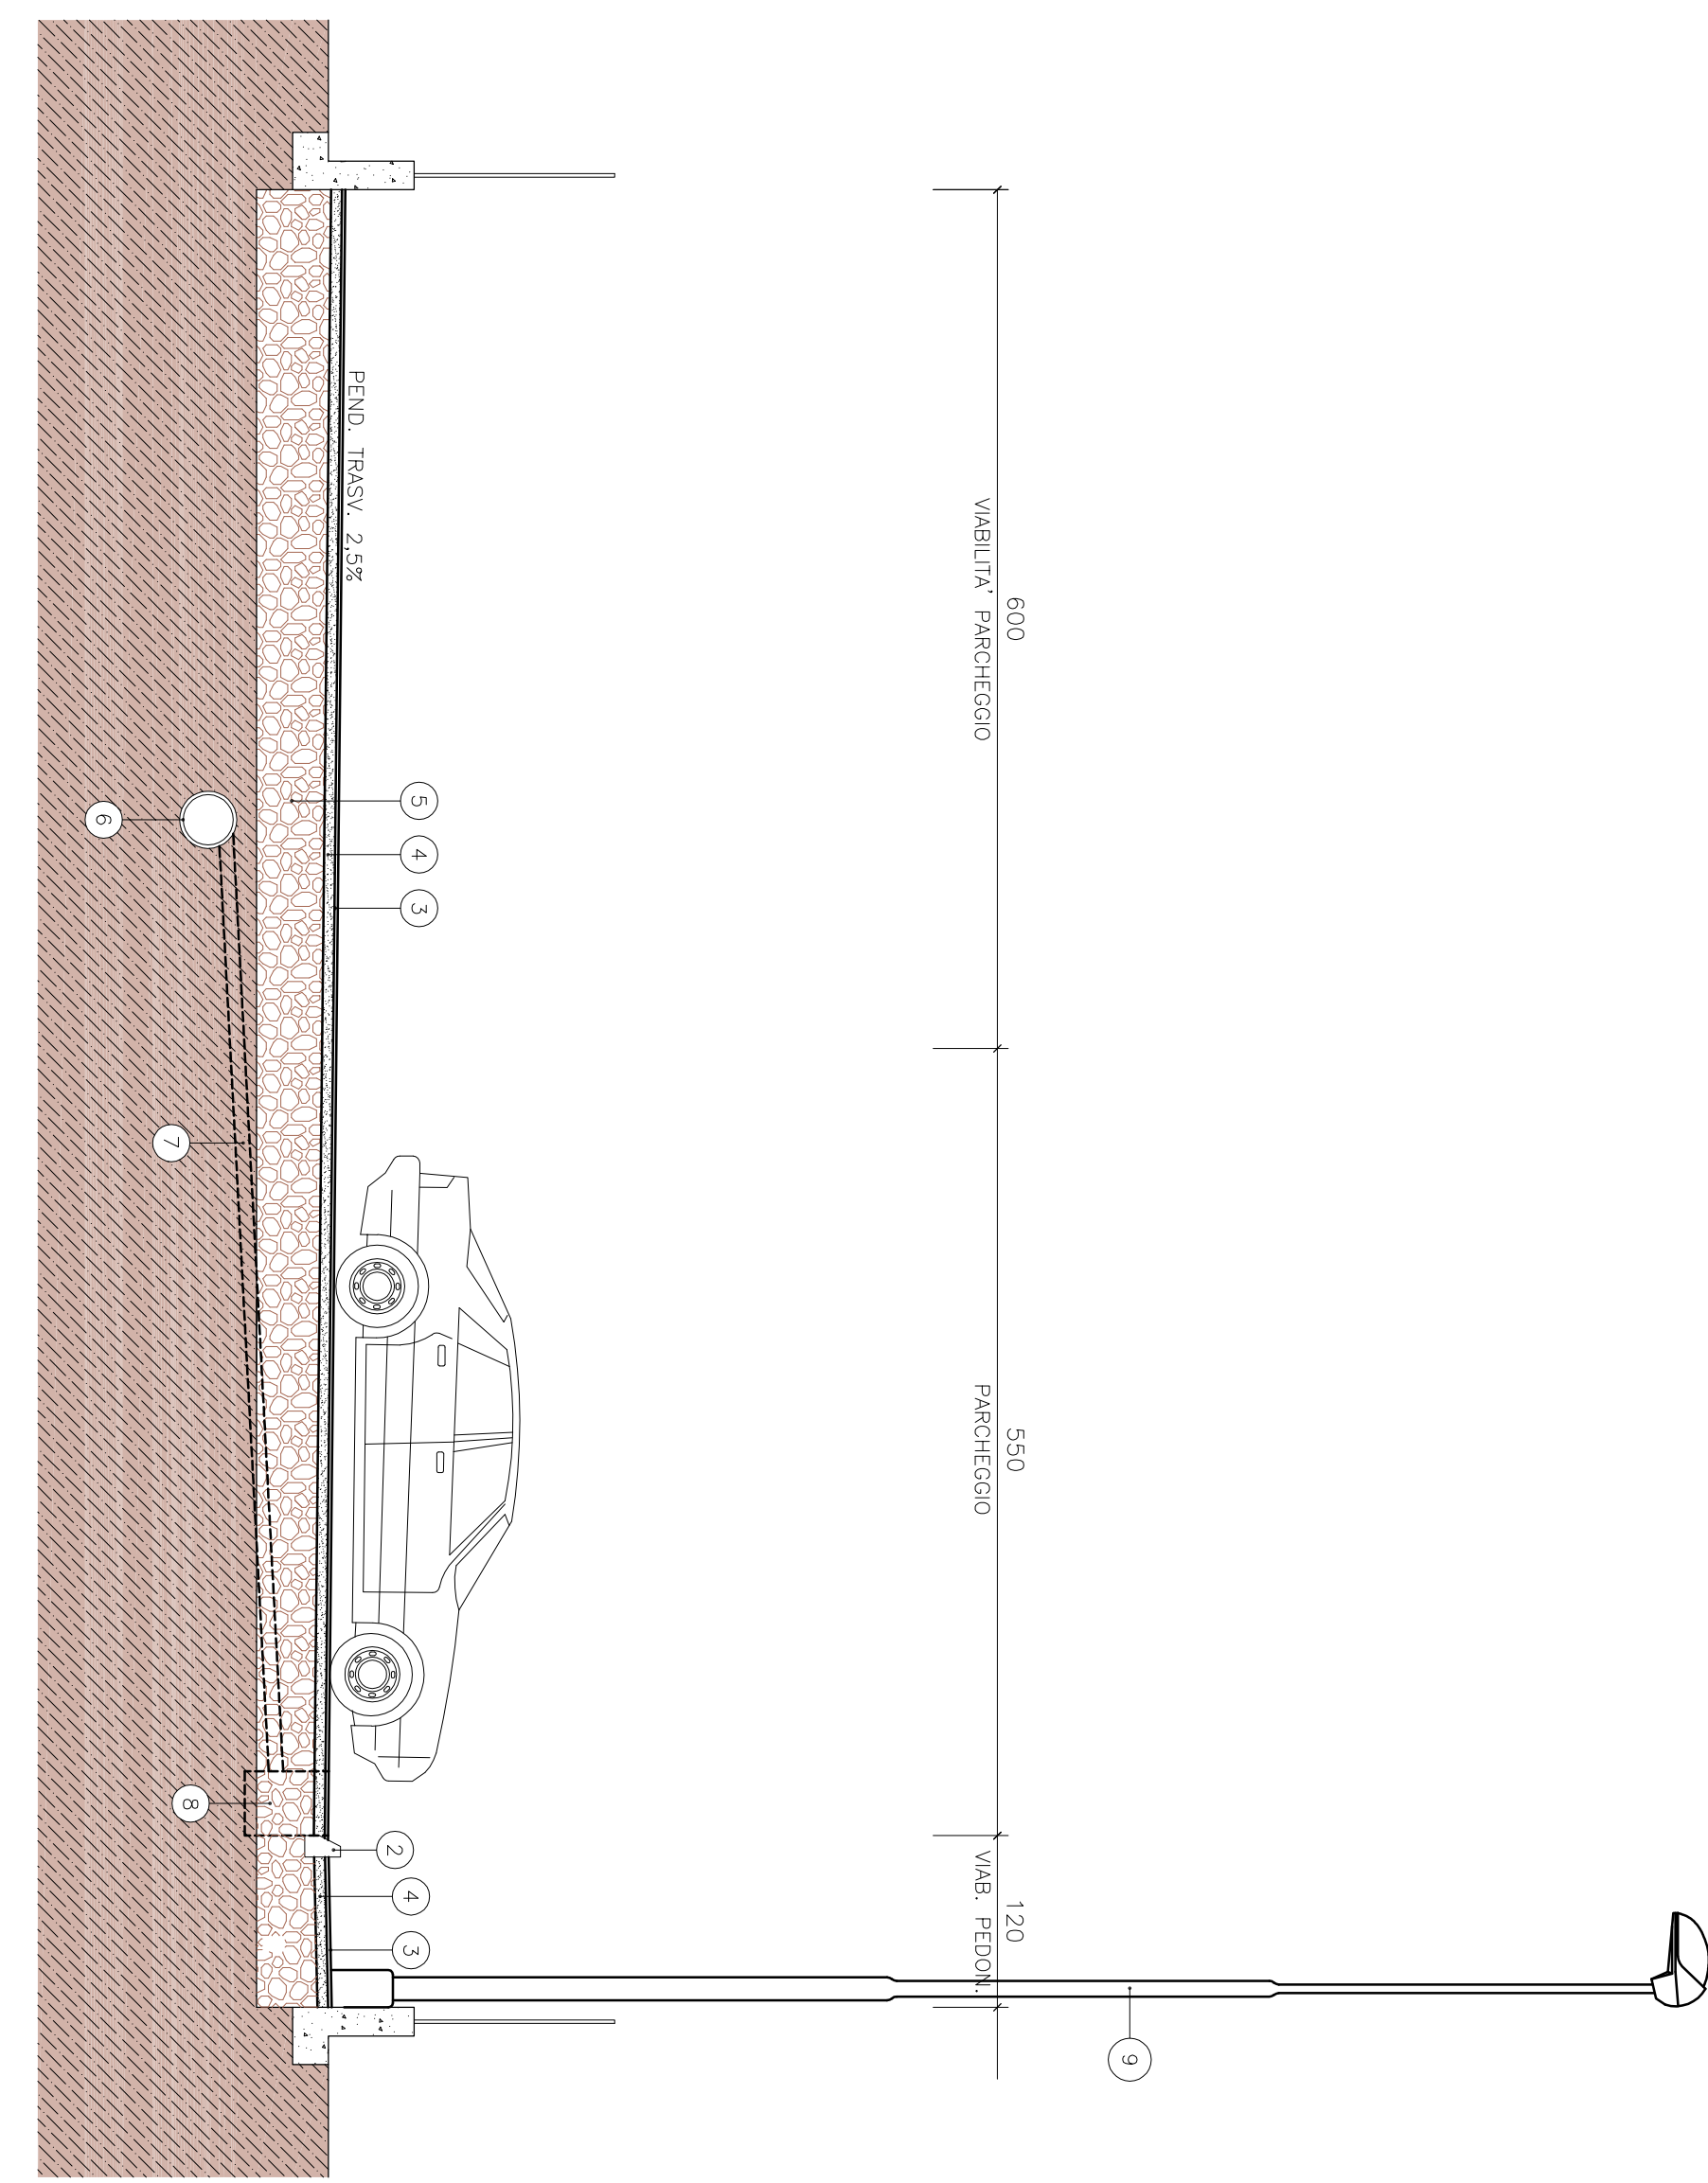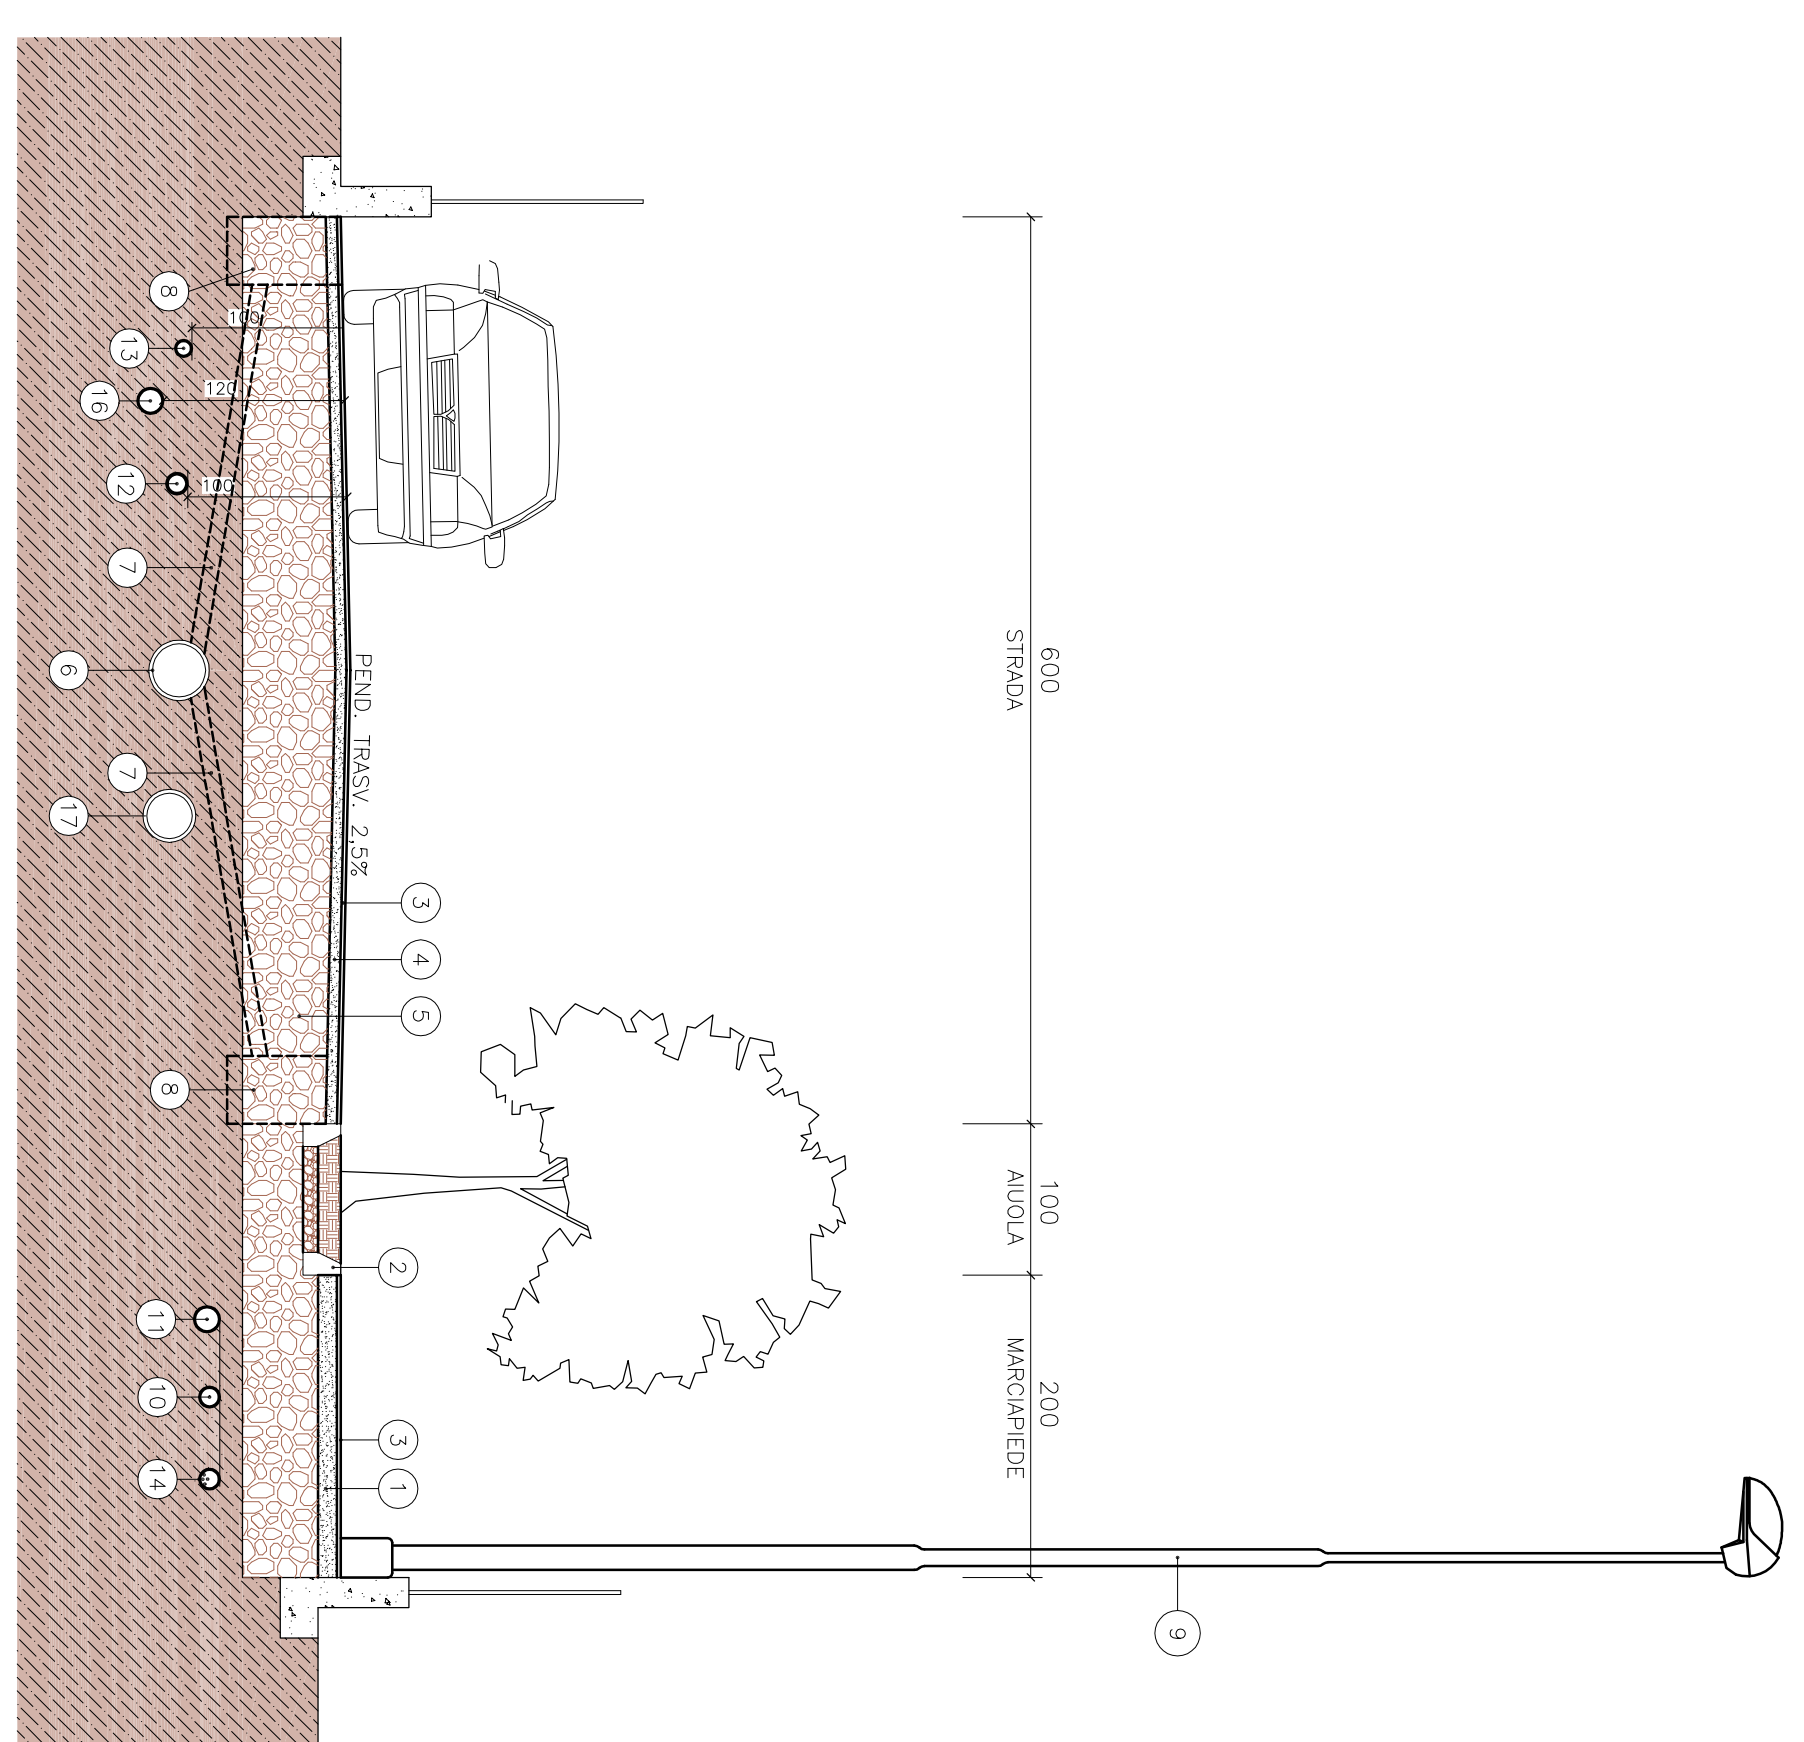

- LEGENDA SEZIONI LONGITUDINALI**
- 1 SOTTOPAVIMENTO IN CALCESTRUZZO PER MARCIAPEDI - SPESSE: CM 15
  - 2 CORONA IN CALCESTRUZZO VIBROCOMPRESSO - SEZ. CM 12/15/20
  - 6 COLLETTORI DI RACCOLTA ACQUE METEORICHE STRADALI CON TUBAZIONI STRUTTURALI IN POLIETILENE - DIAMETRI VAR.
  - 7 COLLETTORI DI RACCOLTA ACQUE METEORICHE STRADALI IN P.C.
  - 10 TUBAZIONE IN P.E.L.D. PER LINEA TELEFONICA - DIA. MM 125
  - 11 TUBAZIONE IN P.E.L.D. PER LINEA DI BASSA TENSIONE - DIA. MM 160
  - 17 COLLETTORI DI RACCOLTA ACQUE NERE RESISTENZA CON TUBAZIONE STRUTTURALE IN POLIETILENE - DIAMETRI VAR.
  - 18 TUBAZIONE IN P.E.L.D. PER LINEA DI MEDIA TENSIONE - DIA. MM 160
  - 19 CORONA SPARTIMENTIVA IN CALCESTRUZZO VIBROCOMPRESSO. SEZ. CM 20/30