


LEGENDA FOGNATURA


- COLLETTORE DI FOGNATURA DELLE ACQUE METEORICHE STRADALI
- COLLETTORE DI FOGNATURA DELLE ACQUE NERE
- ⊙ CAMERETTE DI ISPEZIONE PER COLLETTORI DI FOGNATURA
- CADITOIE STRADALI E COLLEGAMENTO AL COLLETTORE
- ⊗ VASCA DI SEPARAZIONE ACQUE DI PRIMA PIOGGIA
- ⊕ POZZO PERDENTE

LEGENDA PUBBLICA ILLUMINAZIONE

- * PALO DI ILLUMINAZIONE ESISTENTE
- * NUOVO PALO DI ILLUMINAZIONE CON RELATIVO POZZETTO
- NUOVA TUBAZIONE IN P.E.A.D. DIAM. 125 CON RIVESTIMENTO IN C.S.
- ⊞ QUADRO ELETTRICO CON CONTATORE
- ⊙ POZZETTO DIM. INTERNE CM. 60x60x100 CON CHIUSINO IN GHISA

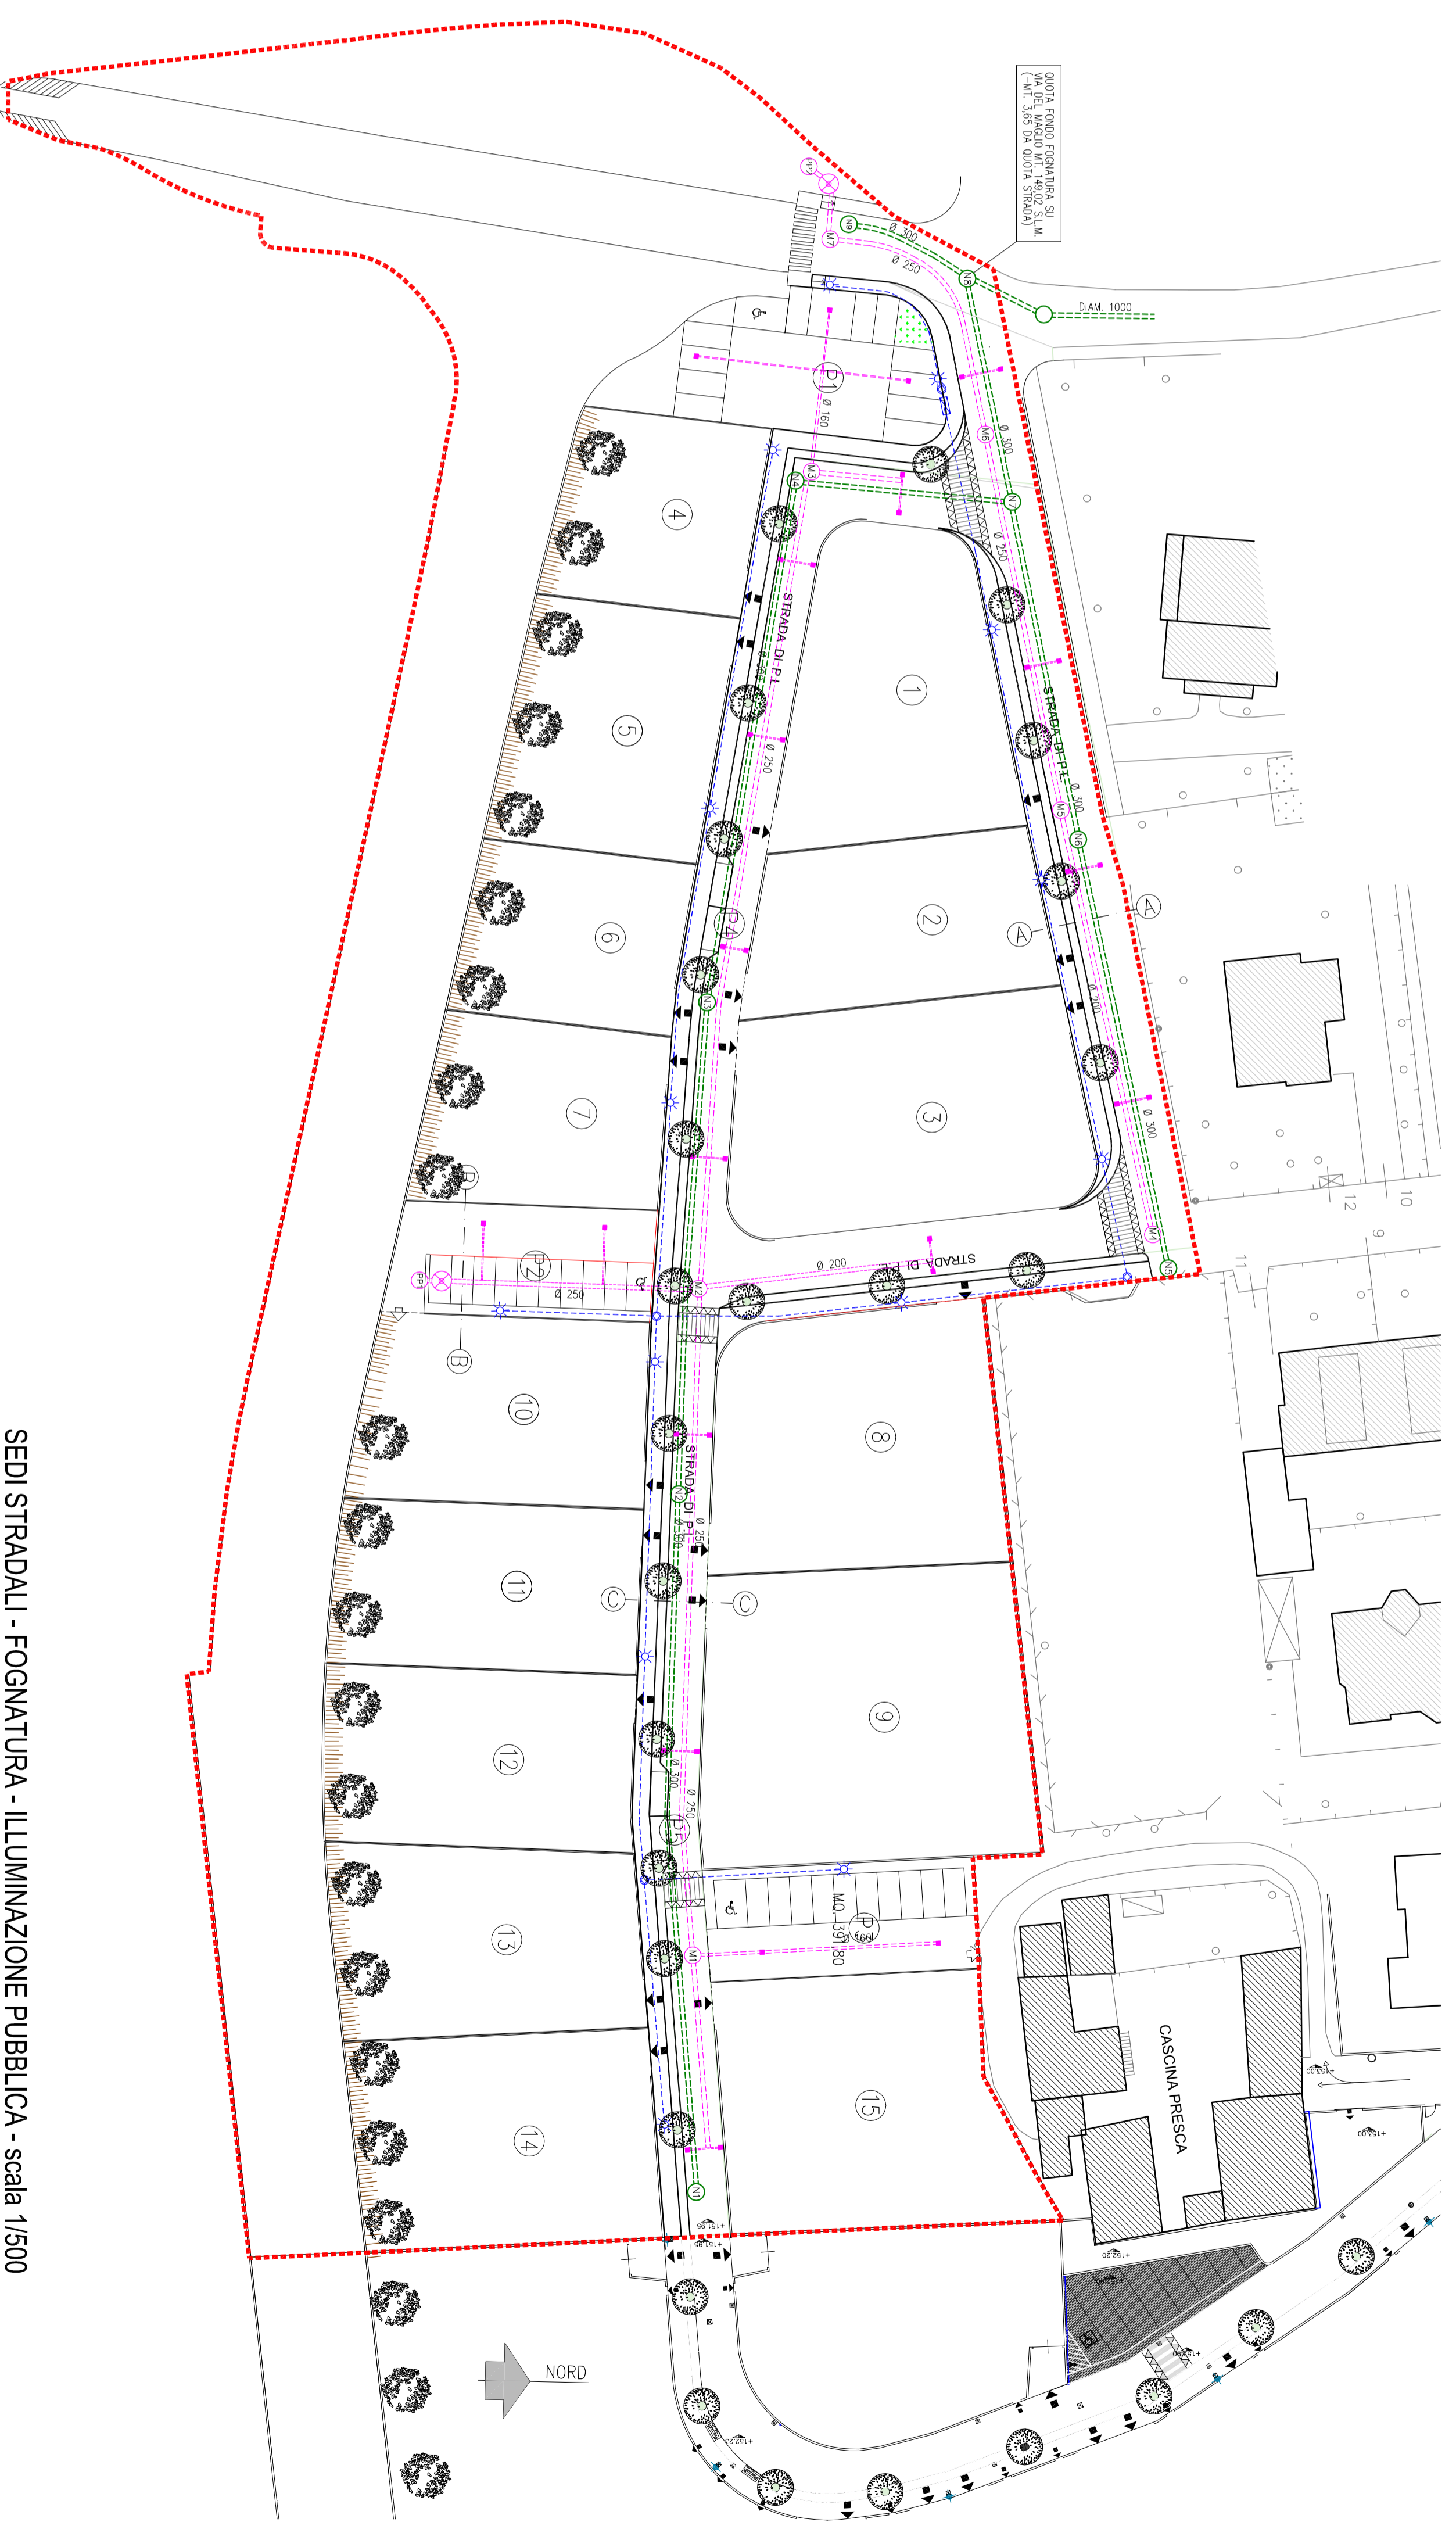


SEDI STRADALI - FOGNATURA - ILLUMINAZIONE PUBBLICA - scala 1/500

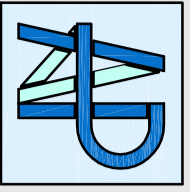

Arch. AURELIO FOLIANI

Via Mons. Lazzari, 3 - 24055 COLOGNO AL SERIO (BG)
Tel. e fax: 035/893013 - Email: sfo@afprosnal.it

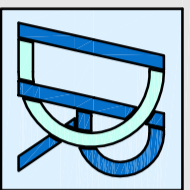

Geom. DIMITRI ROSSI


Via Mons. Lazzari, 3 - 24055 COLOGNO AL SERIO (BG)
Tel. e fax: 035/893013 - Email: sfo@afprosnal.it

TAVOLA
G/A

PROGETTO OPERE DI URBANIZZAZIONE
SEDI STRADALI, FOGNATURA, ILLUMINAZIONE PUBBLICA

MARZO
2017

Visti autorizzativi:

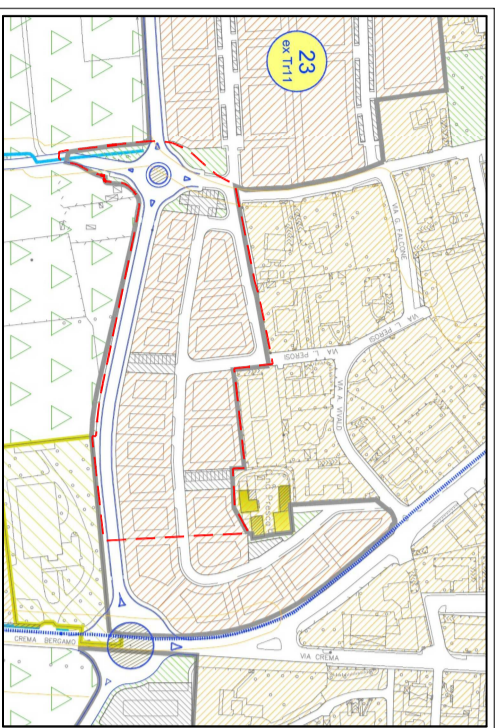

COMUNE DI COLOGNO AL SERIO (BG)

Commitente: PEZZOLI MATTEO
FOLIANI SANTINA
Società "2 POLI S.r.l."

Firma commitente:

Oggetto: AMBITO DI TRASFORMAZIONE DELLA CITTA'
RESIDENZIALE DIFFUSA TR. I I (EX PL. 7-8-9
-I-O-I I) SUB AMBITO 2 (EX PL. 8)