
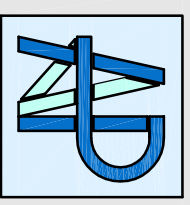


AREE DA CEDERE AL COMUNE


— STRADE, MARCIAPIEDI, PISTA CICLABILE	MQ. 3.967,92
— PARCHEGGIO PUBBLICO	MQ. 1.320,95
— AREA VERDE DA CEDERE	MQ. 4.452,28
TOTALE	MQ. 9.741,15

-  DELIMITAZIONE PIANO DI LOTTIZZAZIONE PROPOSTA
-  INDIVIDUAZIONE AREE DA CEDERE AL COMUNE

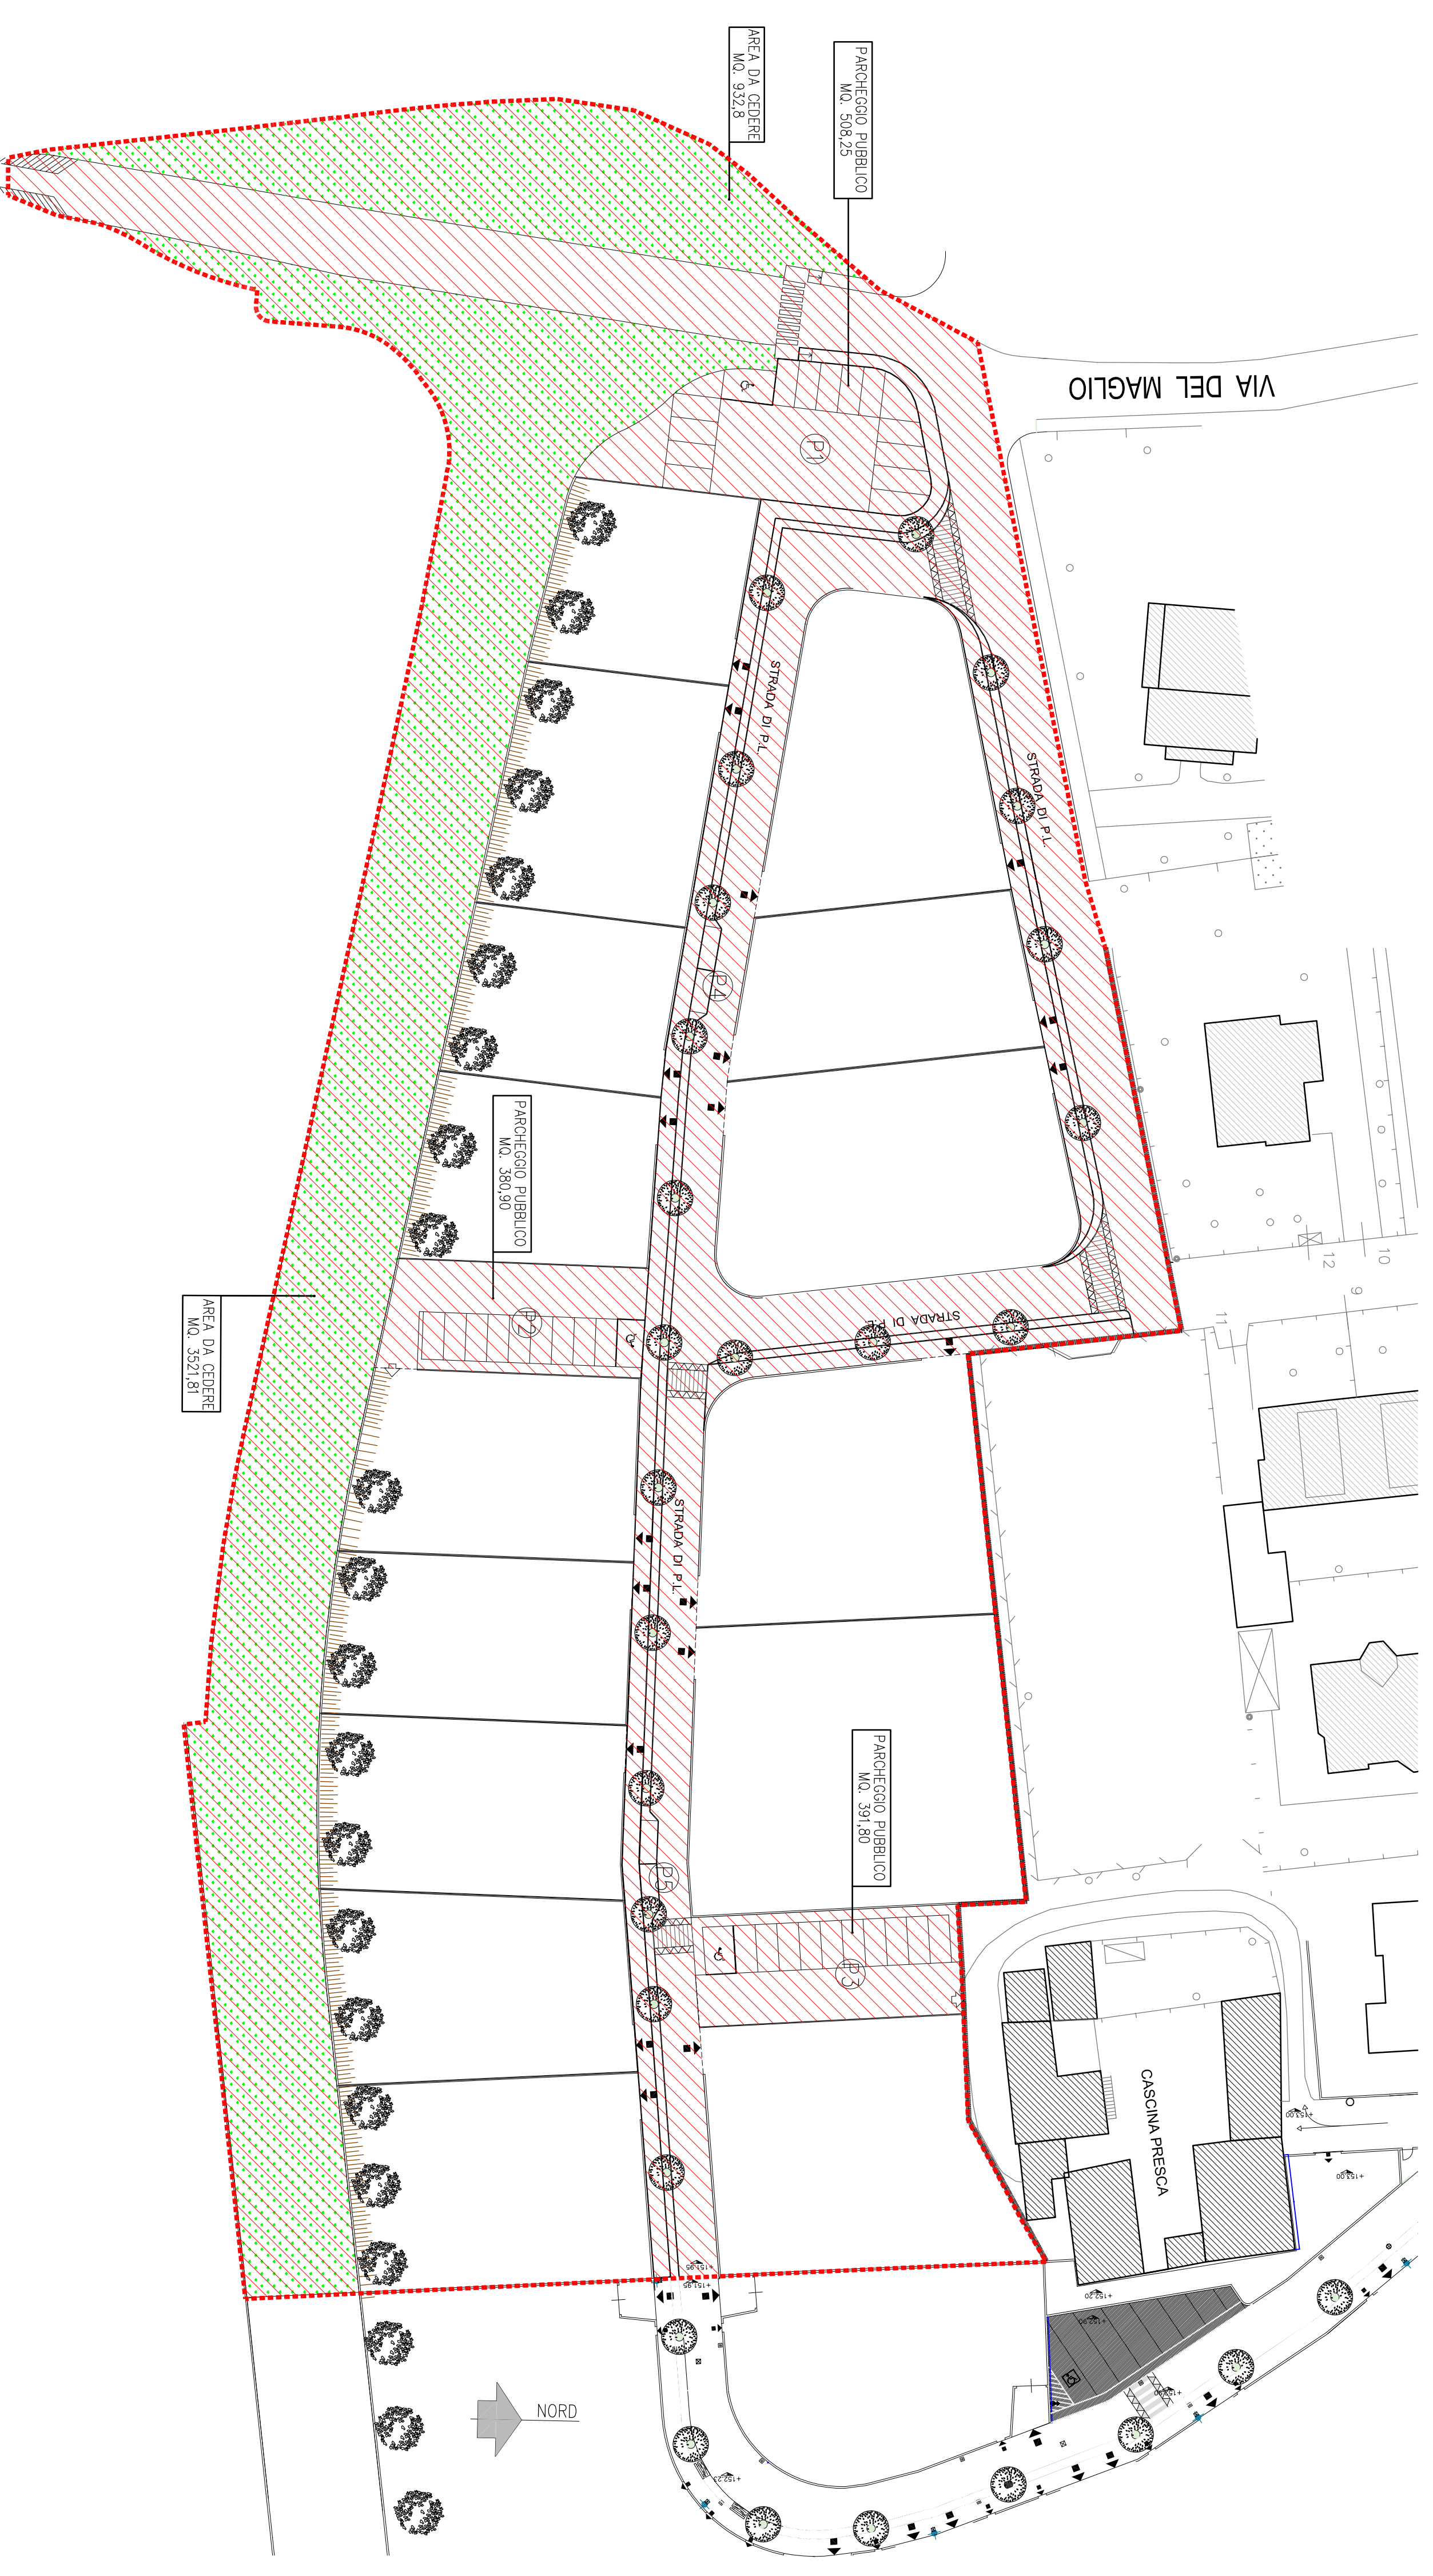

Arch. AURELIO FOLIANI

Via Mons. Lazzari, 3 - 24055 COLOGNO AL SERIO (BG)
Tel. e fax: 035/893013 - Email: studio@foliani.it

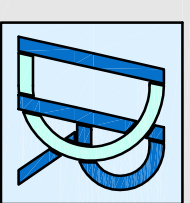

Geom. DIMITRI ROSSI


Via Mons. Lazzari, 3 - 24055 COLOGNO AL SERIO (BG)
Tel. e fax: 035/893013 - Email: studio@foliani.it

TAVOLA
8

AREE DA CEDERE AL COMUNE

MARZO
2017

Visti autorizzativi:

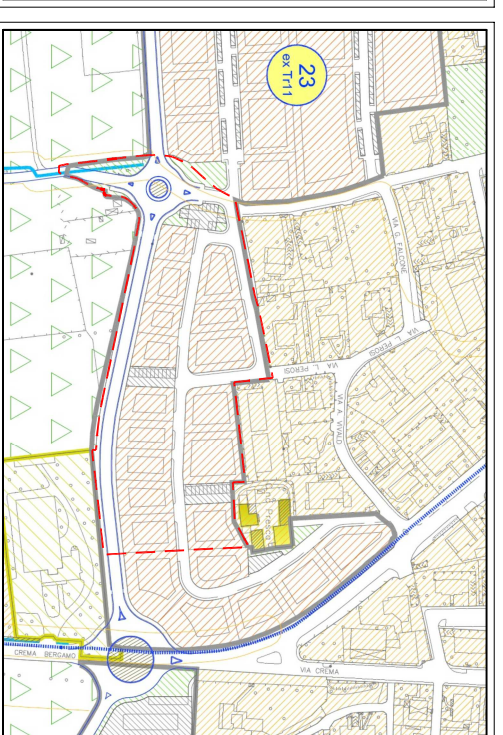

COMUNE DI COLOGNO AL SERIO (BG)

Commitente: PEZZOLI MATTEO
FOLIANI SANTINA
Società "2 POLI S.r.l."

Firma committente:

Oggetto: AMBITO DI TRASFORMAZIONE DELLA CITTA'
RESIDENZIALE DIFFUSA TR. I I (EX PL 7-8-9
-I-O-I I) SUB AMBITO 2 (EX PL 8)

AREE DA CEDERE AL COMUNE - scala 1/500