



**RILIEVO AREA DI INTERVENTO**  
realizzato da ARETHUSA

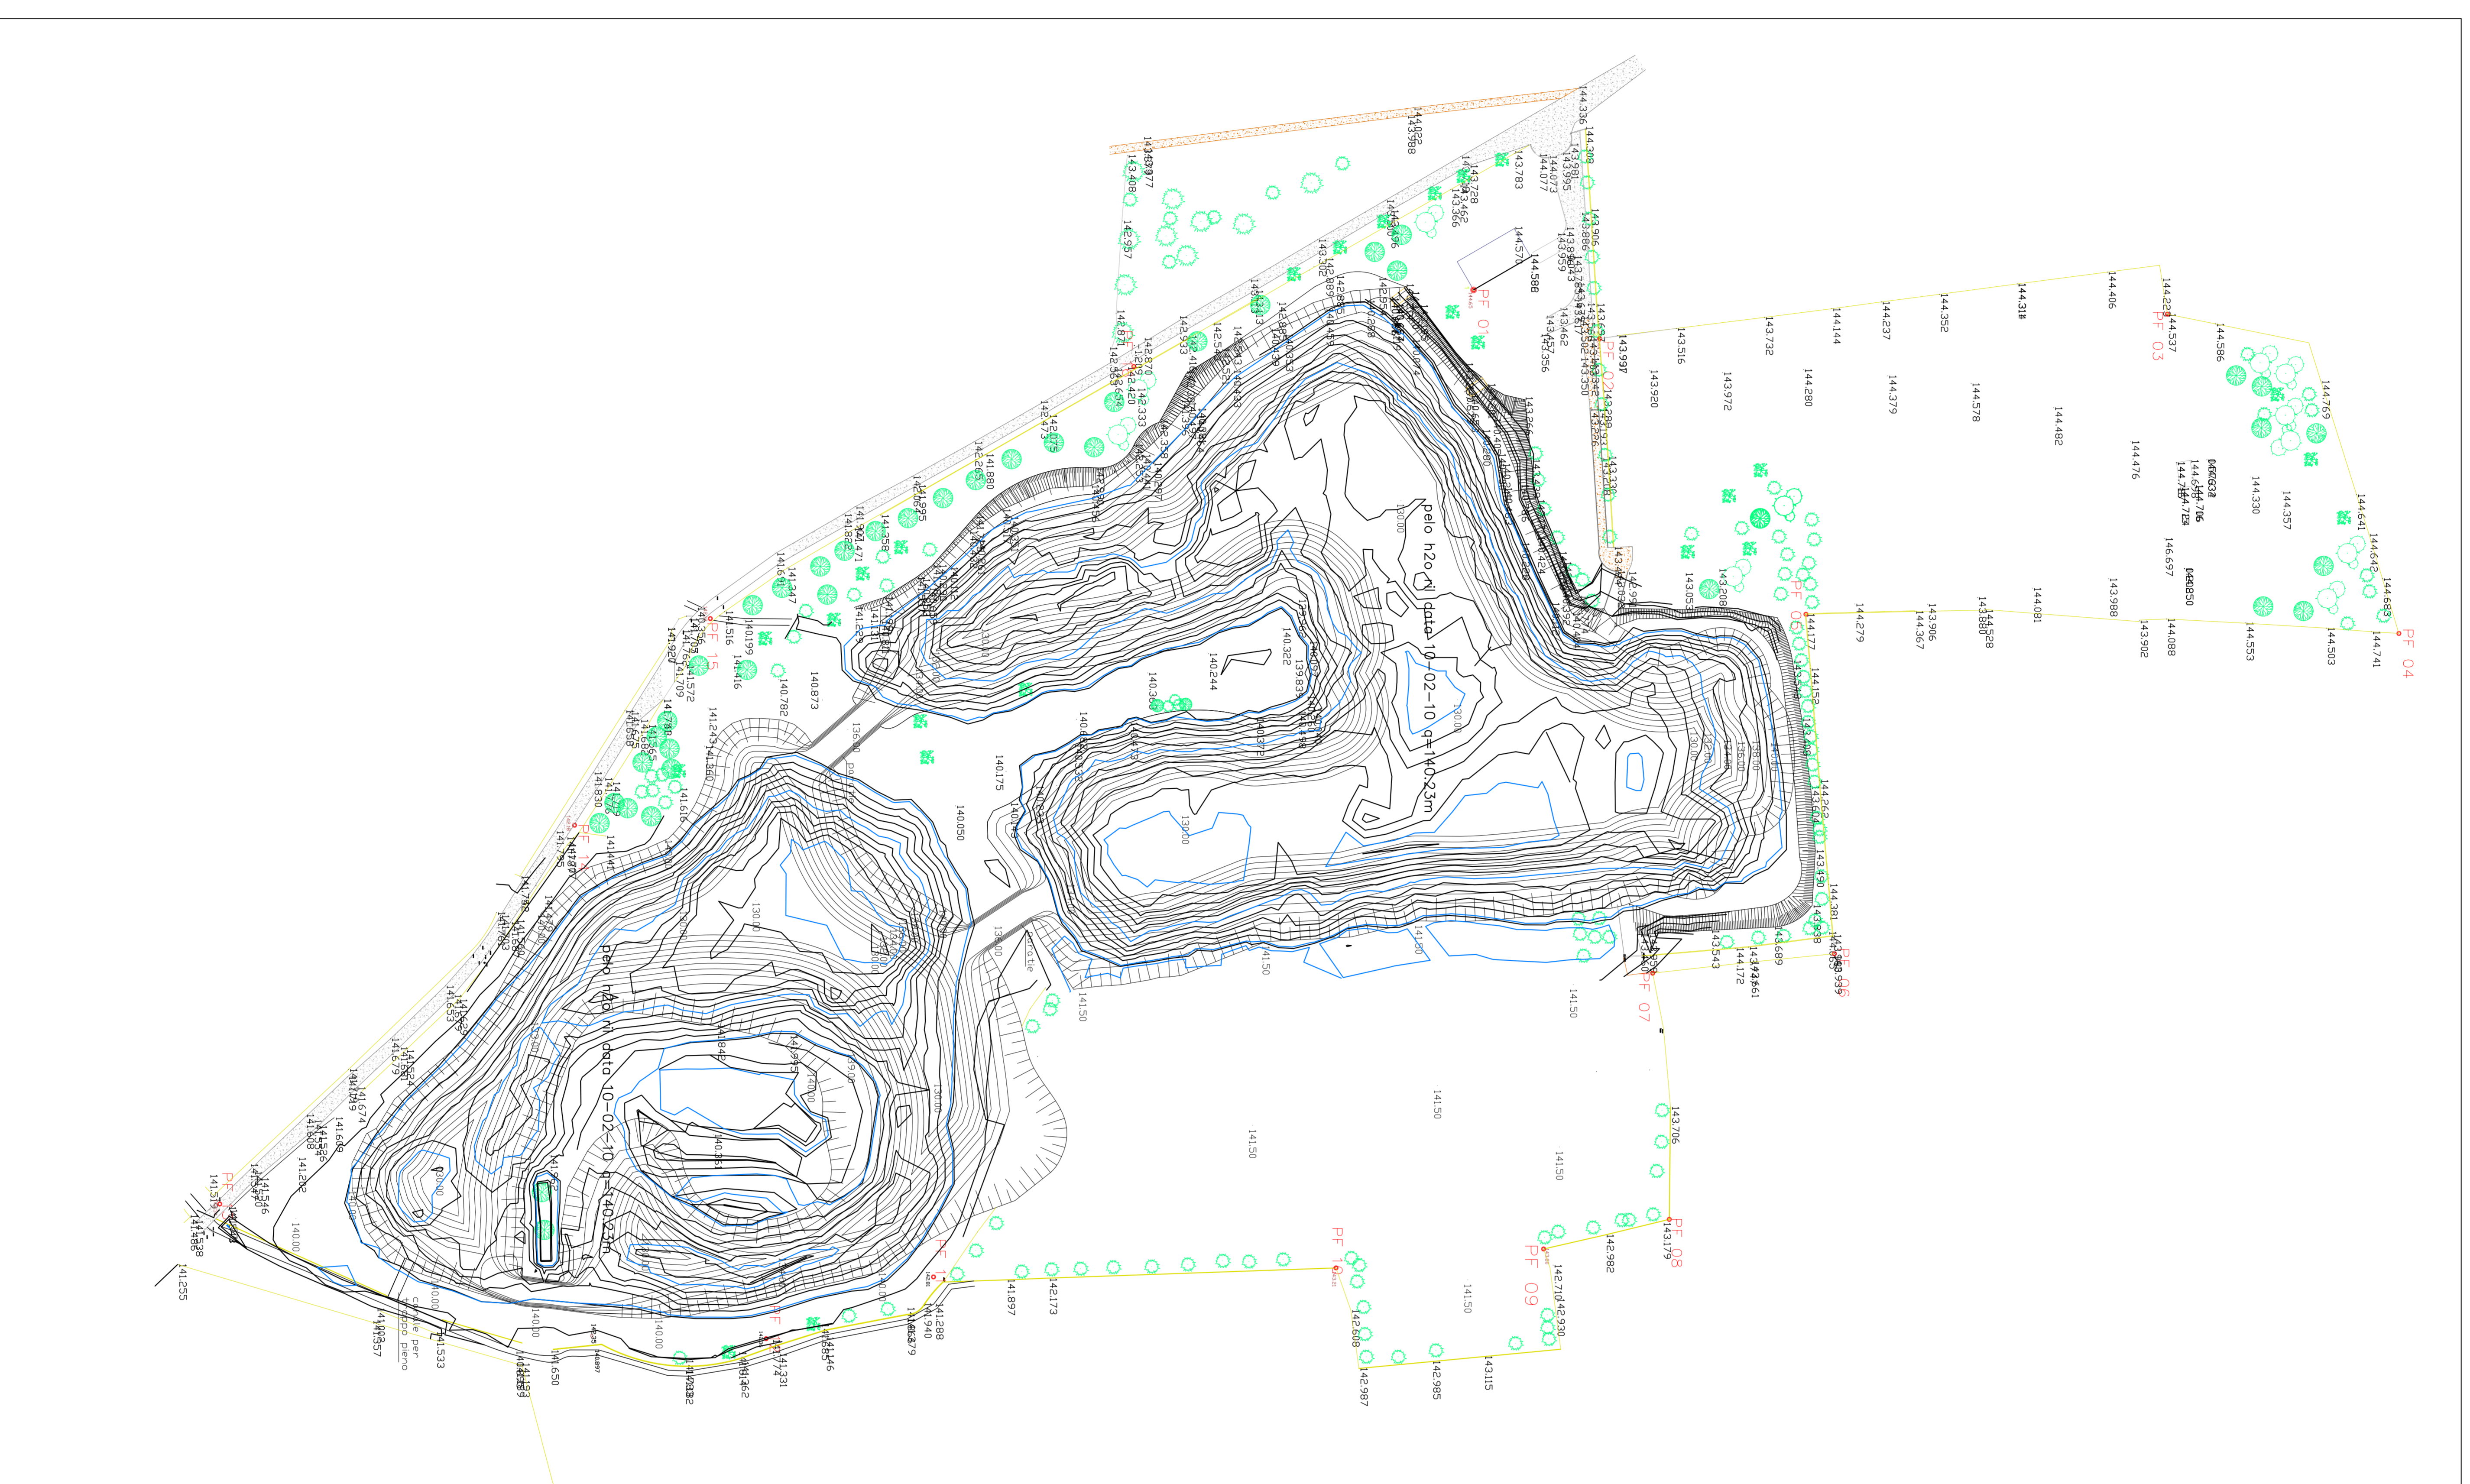

**AREE DI PROPRIETÀ: ED ESTRATTO MAPPA CATASTALE**  
Comune di Cologno al Serio F.9

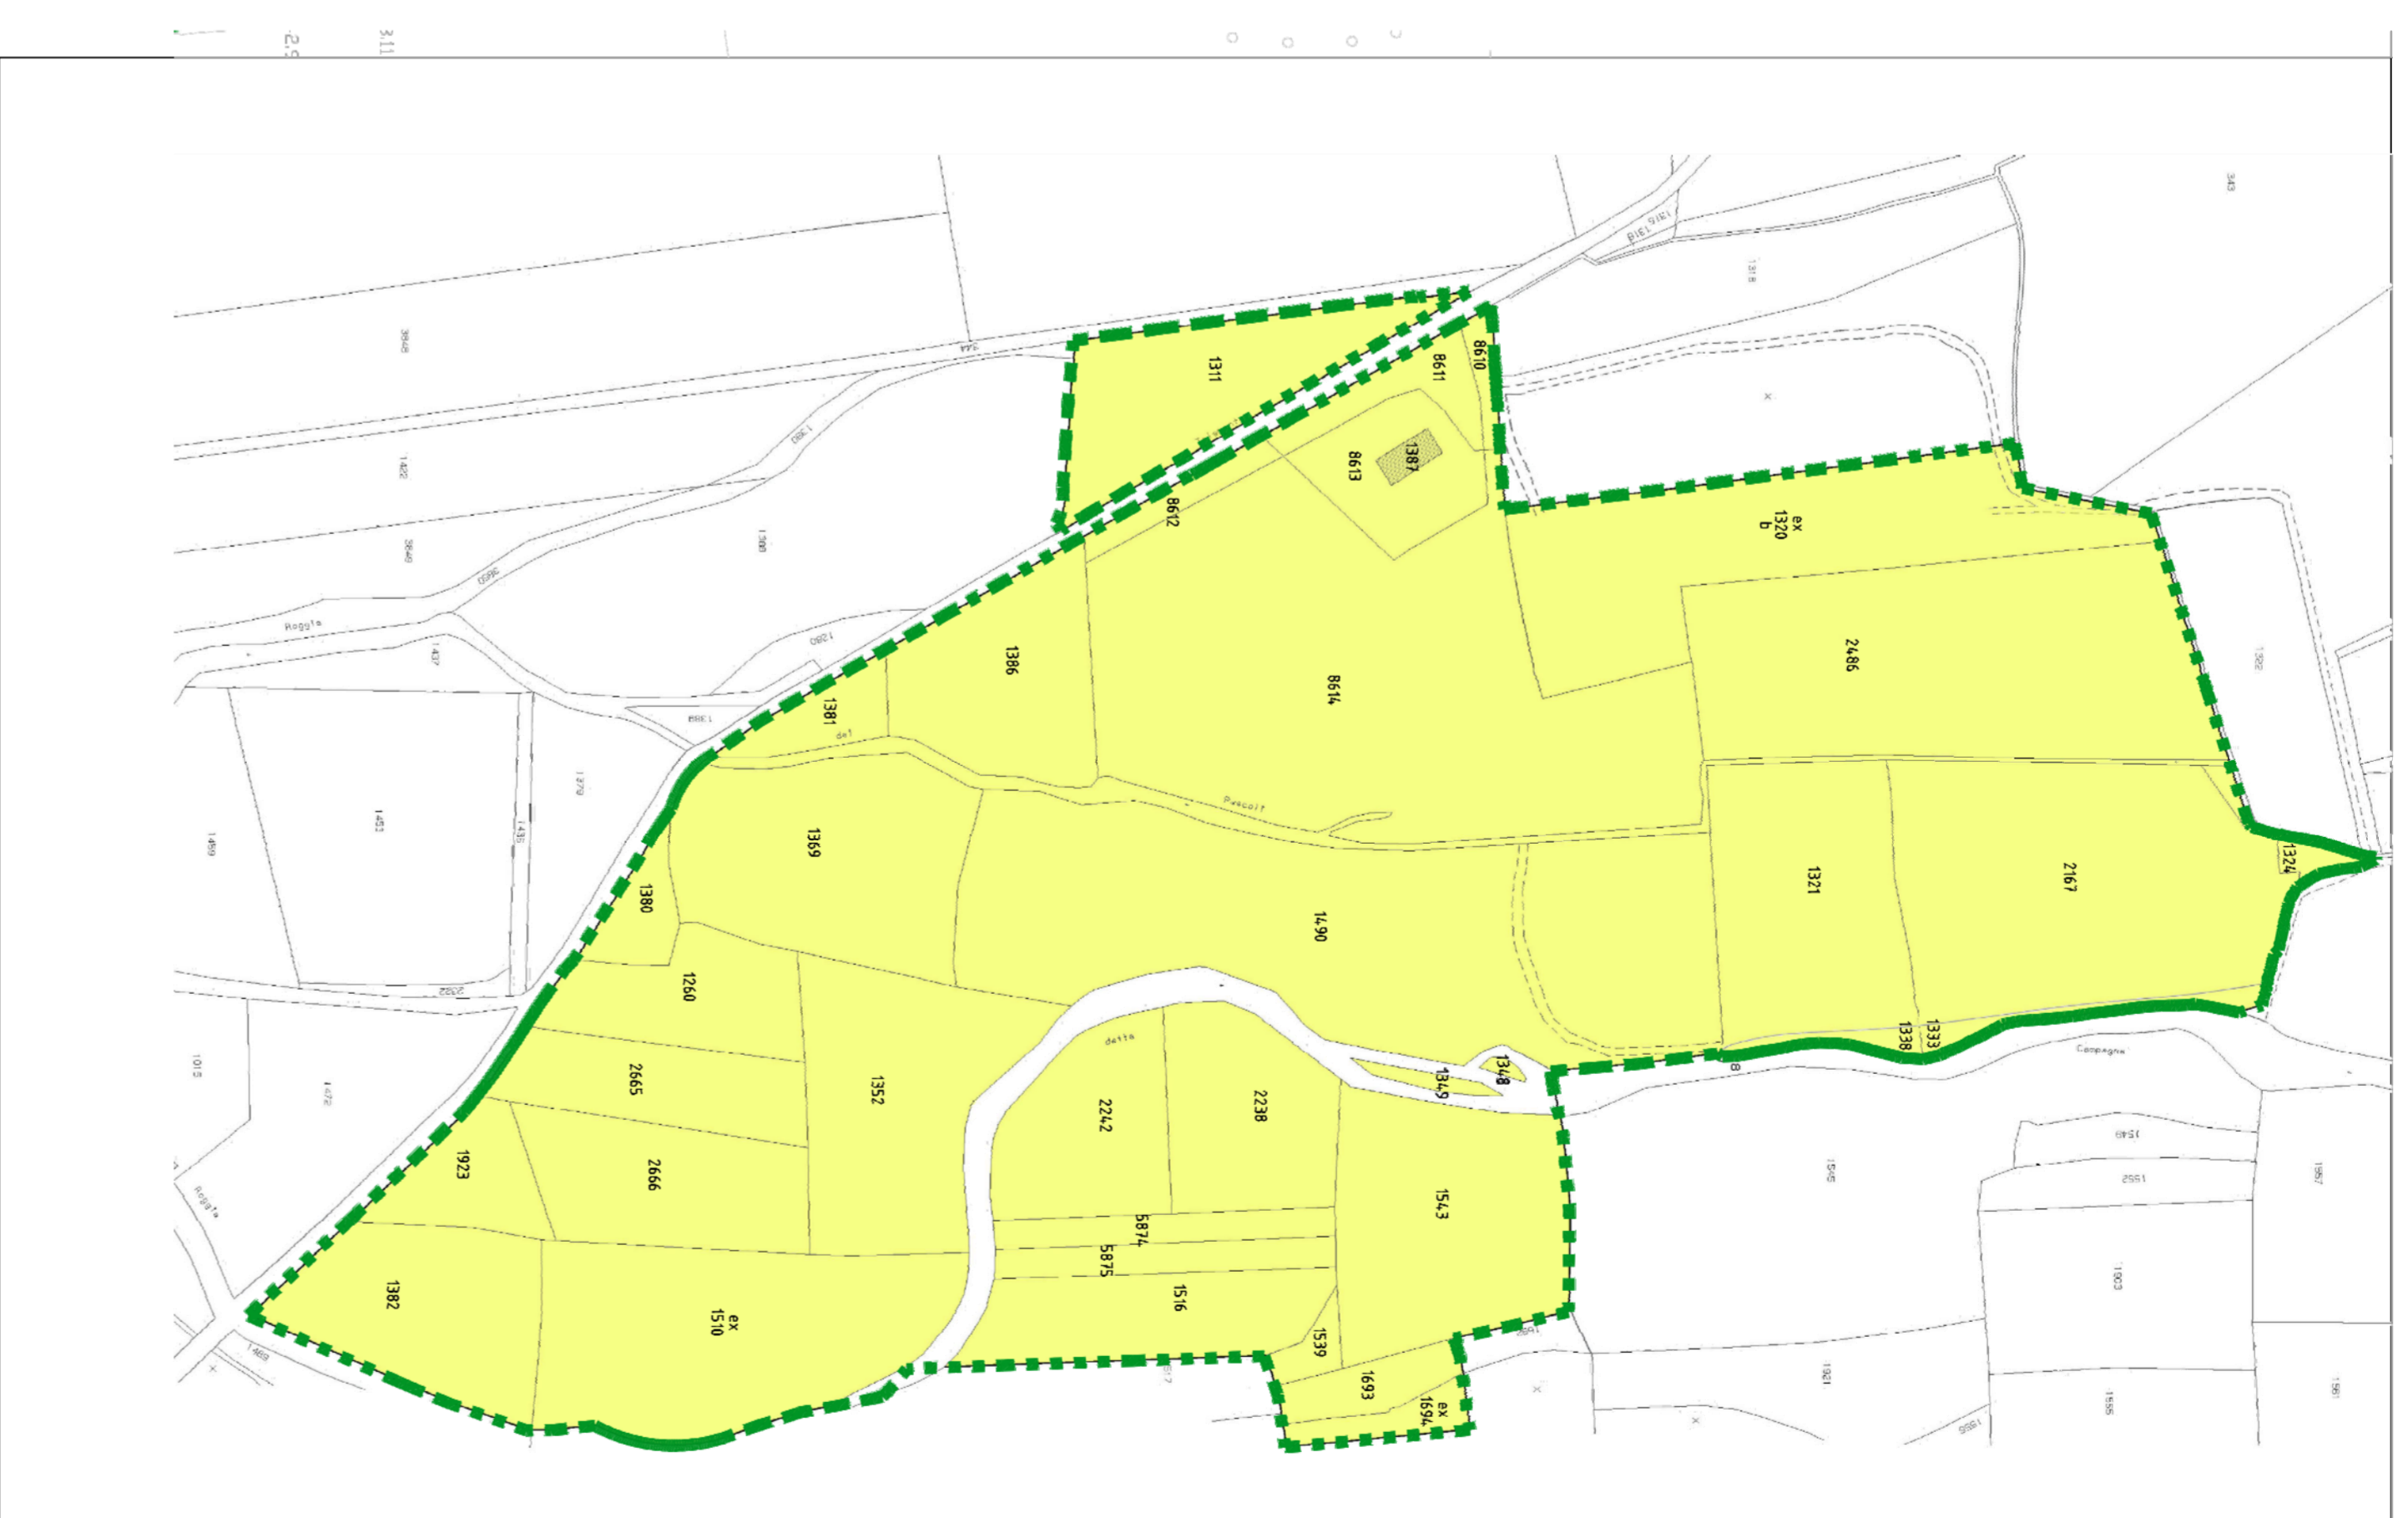

Perimetro intervento

Are di proprietà:  
1260, 1311, ex 1320 b, 1324, 1333, 1338,  
1348, 1349, 1352, 1369, 1380, 1381, 1382,  
1386, 1387, 1490, ex 1510, 1516, 1539, 1543,  
1693, ex 1694, 1923, 2167, 2238, 2242, 2486,  
2665, 2666, 5874, 5875, 8610, 8611, 8612,  
8613, 8614

**PARCO REGIONALE DEL SERIO**  
**COMUNE DI COLOGNO AL SERIO**  
**PIANO ATTUATIVO**  
**LOCALITÀ CAMPAGNOLI**  
**LAGHETTO LAURO**

Rilievo Topografico  
Estratto Mappa

TAV: 2

Scale 1:1000-1:2000  
Data: 01.07.2019

Comune di Cologno al Serio, località Campagnoli

Proprietà: Lauro S.r.l.  
Tecnico: Architetto Roberta Gatti

Studio Arch. Roberta Gatti  
Via G. Tadini 15 24057  
Martignago (Bg) 338.5203005