

PLANIMETRIA DI PROGETTO - STATO DI CONFRONTO

scala 1:200



LEGENDA STATO DI CONFRONTO

- DEMOLIZIONE
- NUOVA COSTRUZIONE
- OPERE LOTTO 2 ESCLUSO DALL'APPALTO

OPERE COMPLESSIVE DI RICOSTRUZIONE MASSICCATA STRADALE PER LA RIDEFINIZIONE DEL CASSONETTO STRADALE CON IL SEGUENTE CICLO:
- RIMOZIONE PACCHETTO DI PAVIMENTAZIONE ESISTENTE DI QUALSIASI NATURA COMPRESO SOTTOPONDI DI QUALSIASI NATURA PER UNO SPESORE VARIABILE DA UN MIN DI CM 25 A UN MAX DI CM 45 A SECONDA DELLE NUOVE QUOTE DI PROGETTO O A SECONDA DELLE NUOVE PAVIMENTAZIONI DI PROGETTO
- ACCATASTAMENTO IN MAGAZZINO COMUNALE O ALTRO LUOGO INDICATO DALLA A.C. DEL MATERIALE RECUPERABILE
- SCAVO DI SBANCAMENTO PER GARANTIRE LE FUTURE QUOTE DI PROGETTO
NB. INCLUSO DEMOLIZIONE E SCAVO MASSICCATE ARMATE E NON ARMATE ESISTENTI SOTTO MASSELLI AUTOLUCCANTI
- RULLATURA PERFETTA DEL PIANO DI POSA, COMPRESO INTEGRAZIONI PER RIPIEMIMENTO DI ANALLAMENTI, BUCHE DI POZZETTI E ALTRO
- TRASPORTO E ONERI DI DISCARICA (VEDI VOCE CME W2.rsp.23.A)

STRALCIO DOSSO STRETTOIA VIA ROCCA

scala 1:100

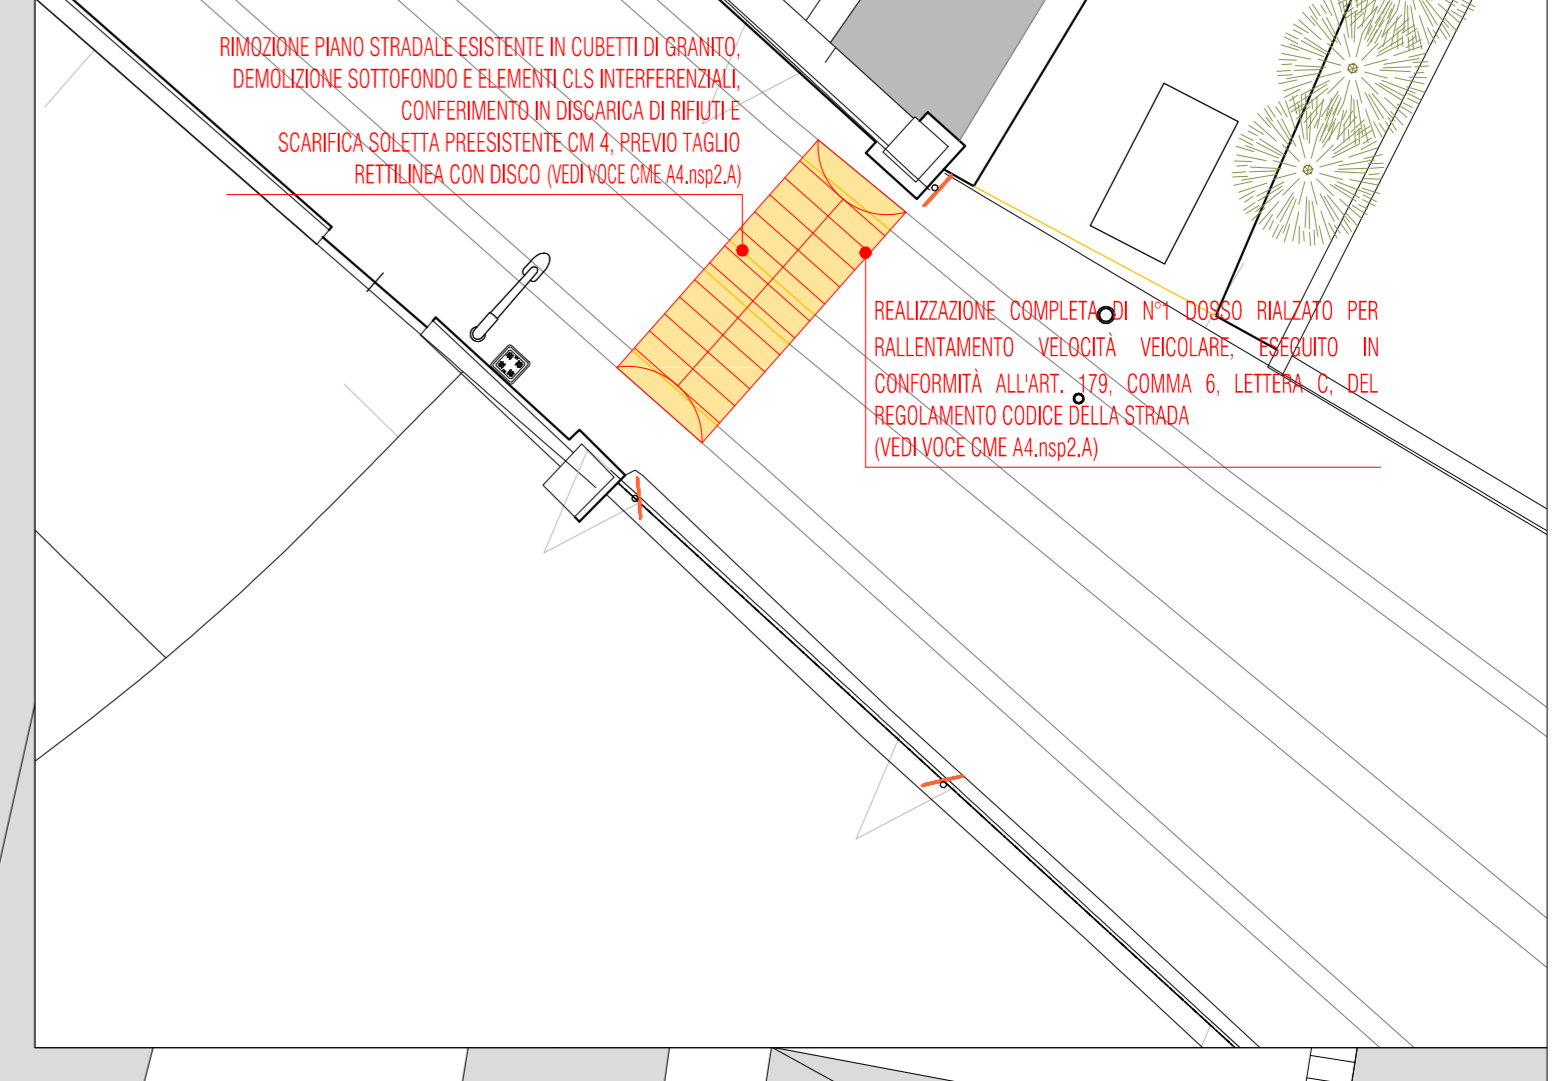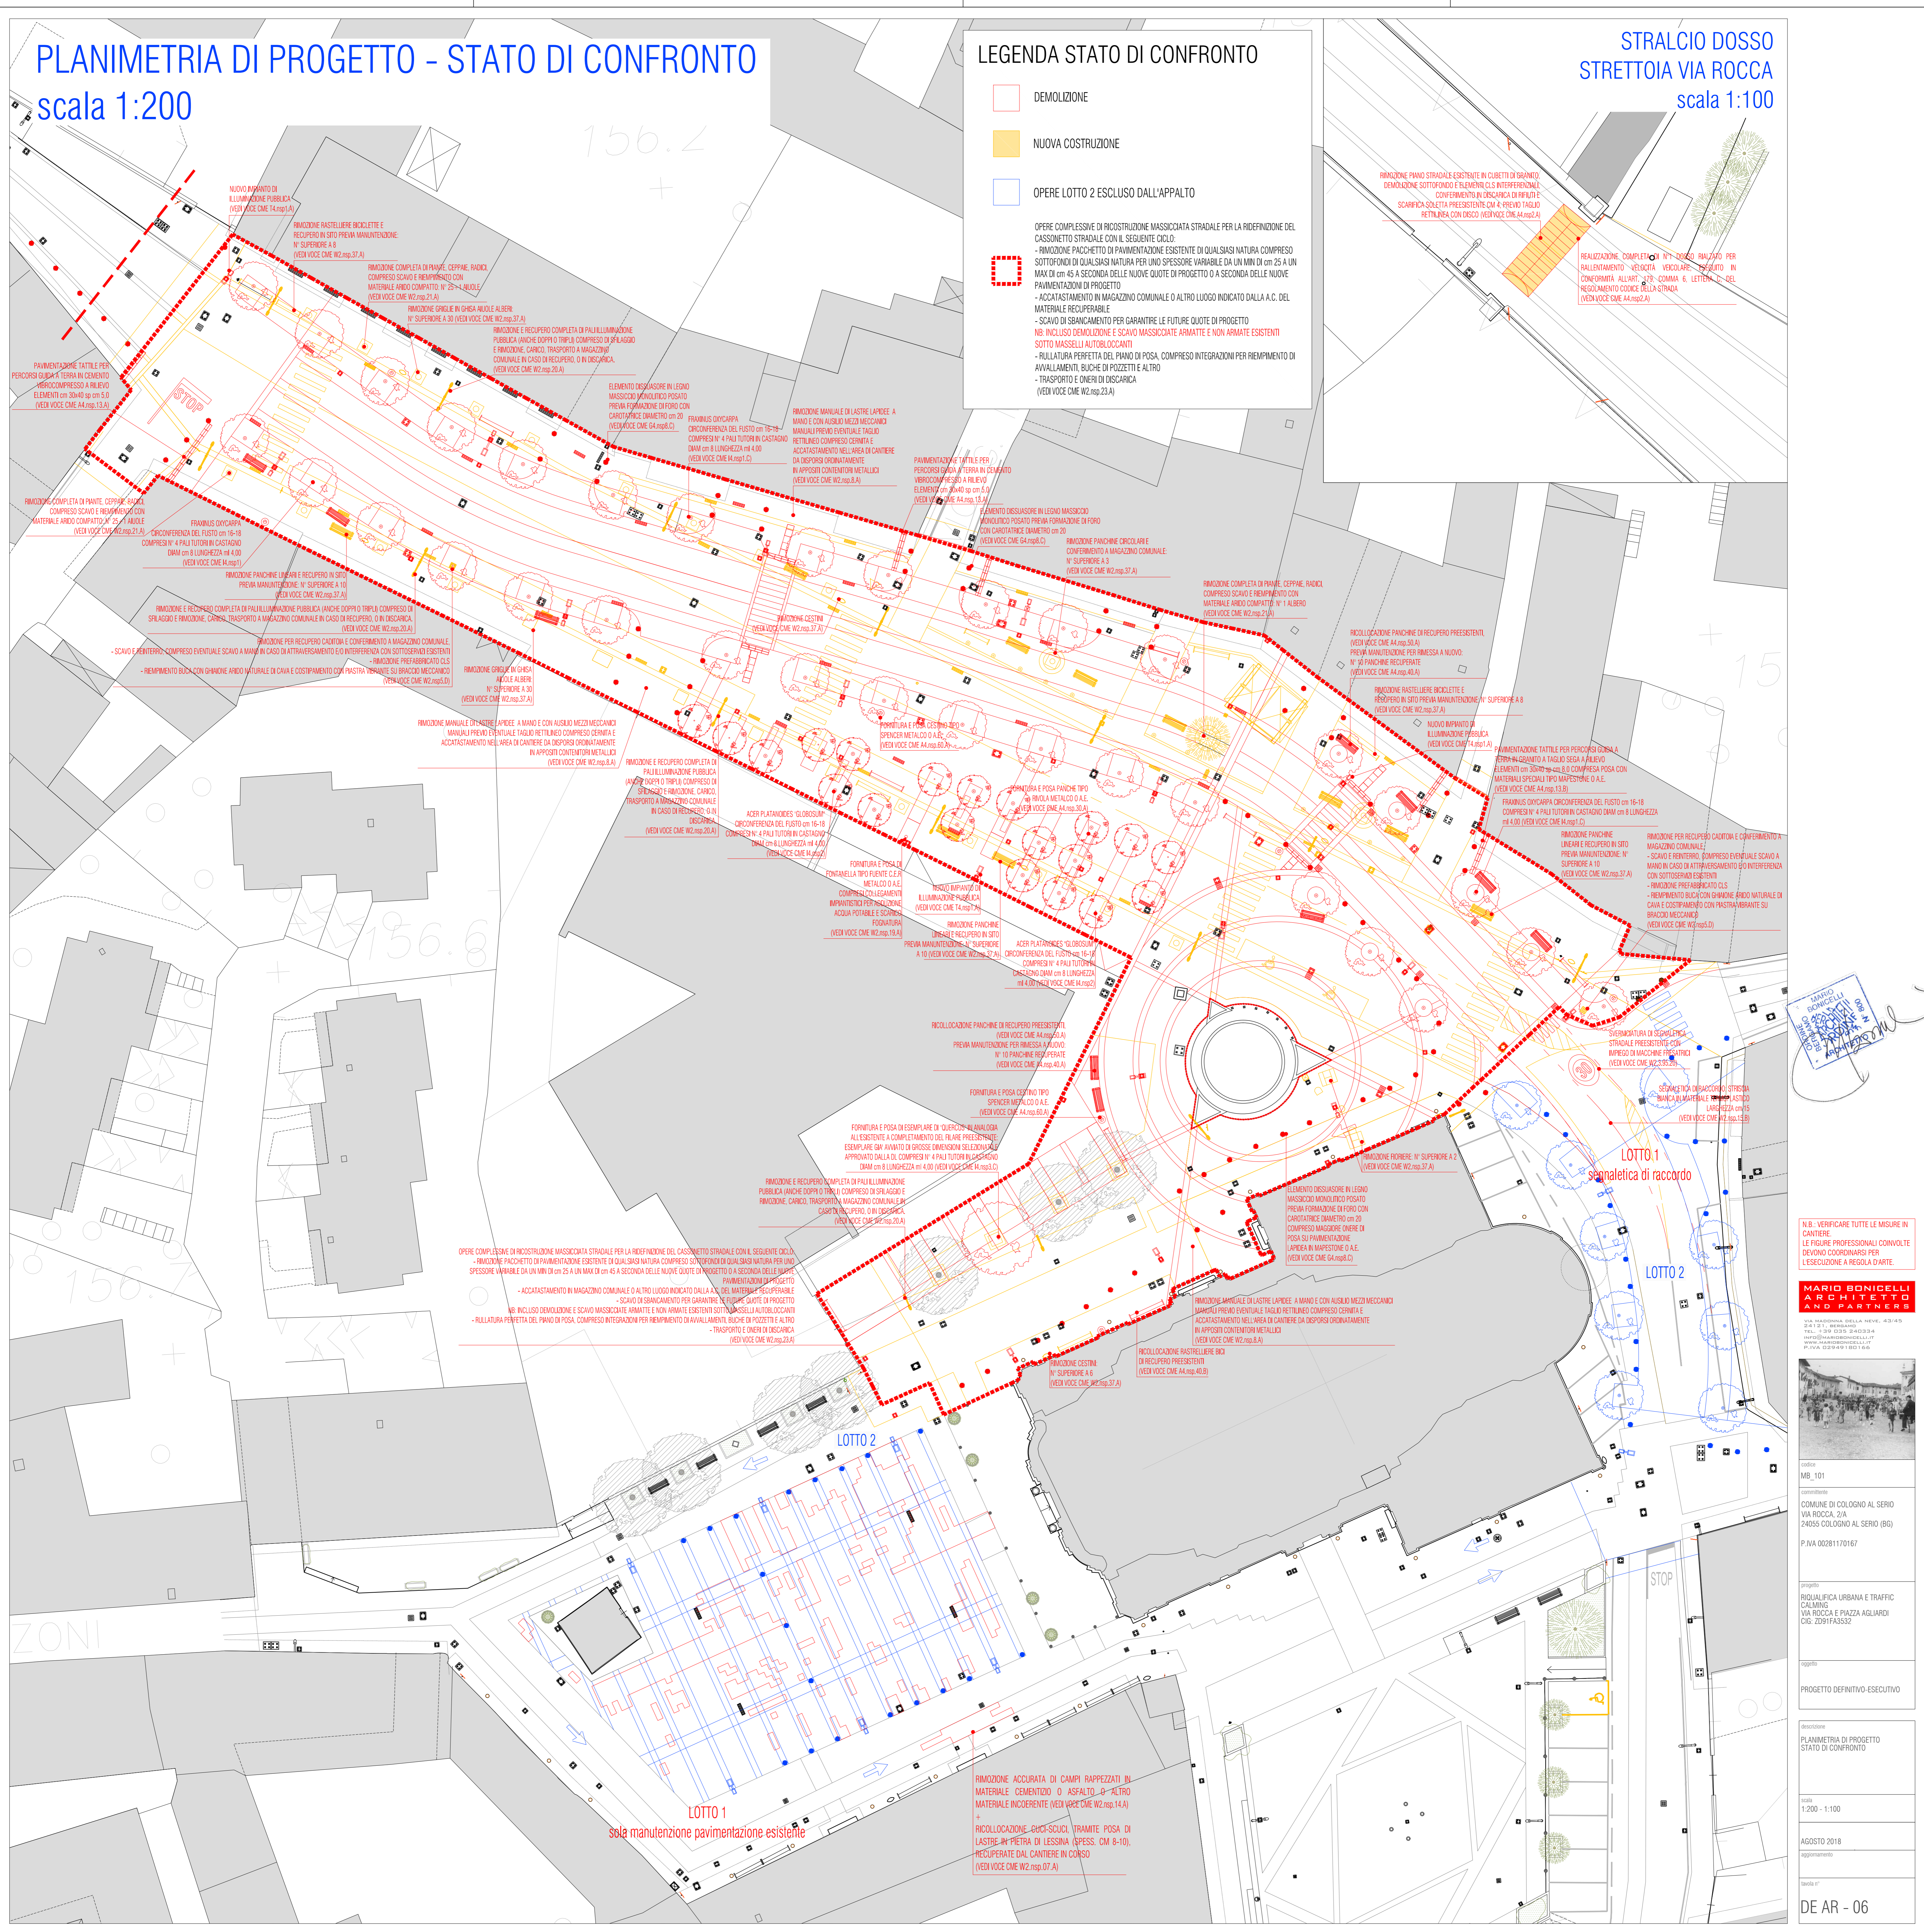

MARIO BONICELLI
ARCHITETTO
P. IVA 0281170167

N.B. VERIFICARE TUTTE LE MISURE IN CANTIERE. LE FIGURE PROFESSIONALI CONVOLTE DEVONO COORDINARSI PER L'ESECUZIONE A REGOLA D'ARTE.

MARIO BONICELLI ARCHITETTO AND PARTNERS
VIA MAGGIANA DELLA NEVE, 43/45
20121 - MILANO
TEL. +39 02 838 24033/4
WWW.MARIARBONICELLI.IT
P. IVA 0281170167



codice: MB_101
committente: COMUNE DI COLOGNO AL SERIO
VIA ROCCA, 2/A
24035 COLOGNO AL SERIO (BG)
P.IVA 00281170167

progetto: RIQUALIFICAZIONE URBANA E TRAFFIC CALMANO
VIA ROCCA E PIAZZA AGLIARDI
CIG: ZD91FA3532

rogito: PROGETTO DEFINITIVO - ESECUTIVO

descrizione: PLANIMETRIA DI PROGETTO STATO DI CONFRONTO

scala: 1:200 - 1:100
AGOSTO 2018
aggiornamento:

firmato: DE AR - 06