



TECNICHE BASE DI TRAFFIC CALMING ADOTTATE



- 1** RESTRINGIMENTO FISICO DELLA CARREGGIATA
- 2** RESTRINGIMENTO OTTICO DELLA CARREGGIATA
- 3** ATTRAVERSAMENTI RIALZATI E PLACE TRAVERSANTE

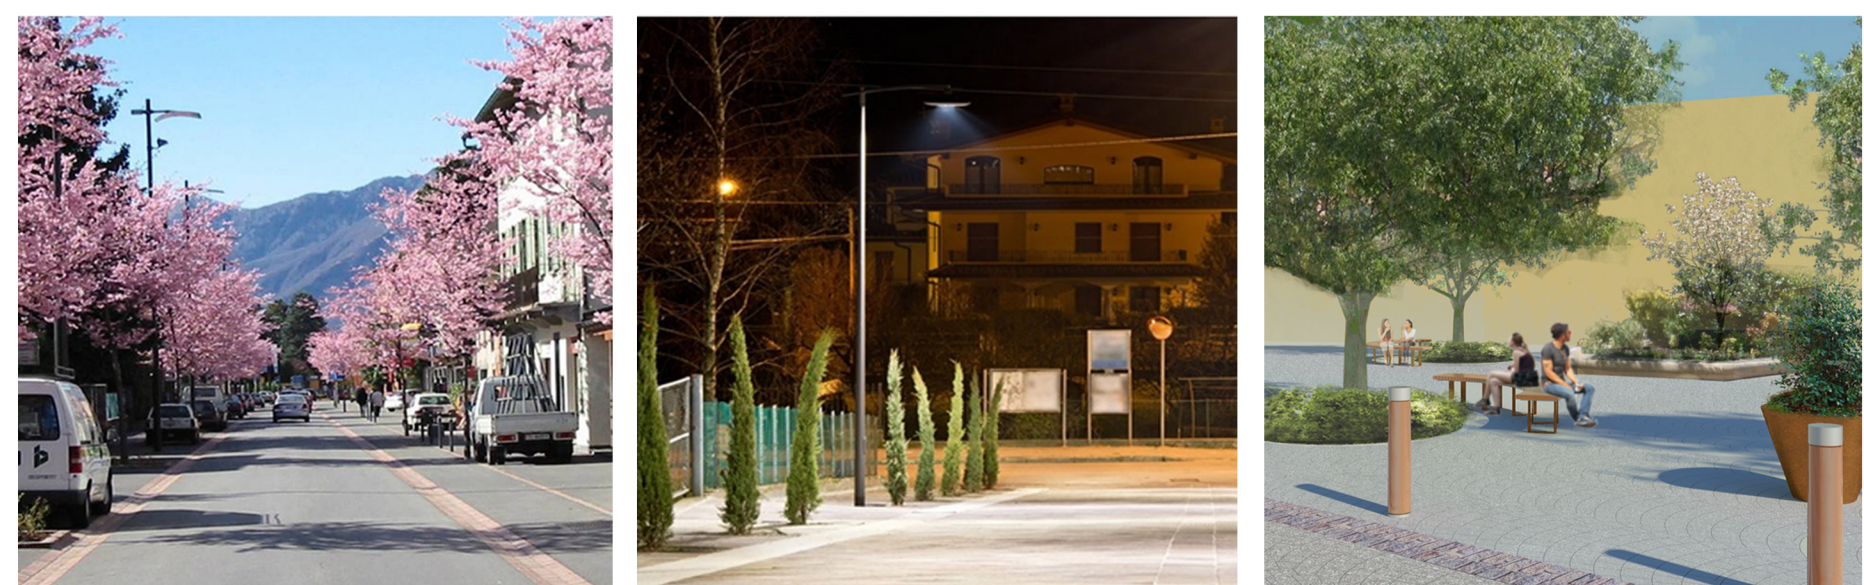

- 4** FILARI ALBERATI A FIANCO DELLA CARREGGIATA
- 5** ILLUMINAZIONE DOMESTICA SULLA STRADA E SUGLI SPAZI PEDONALI
- 6** ARREDO FUNZIONALE

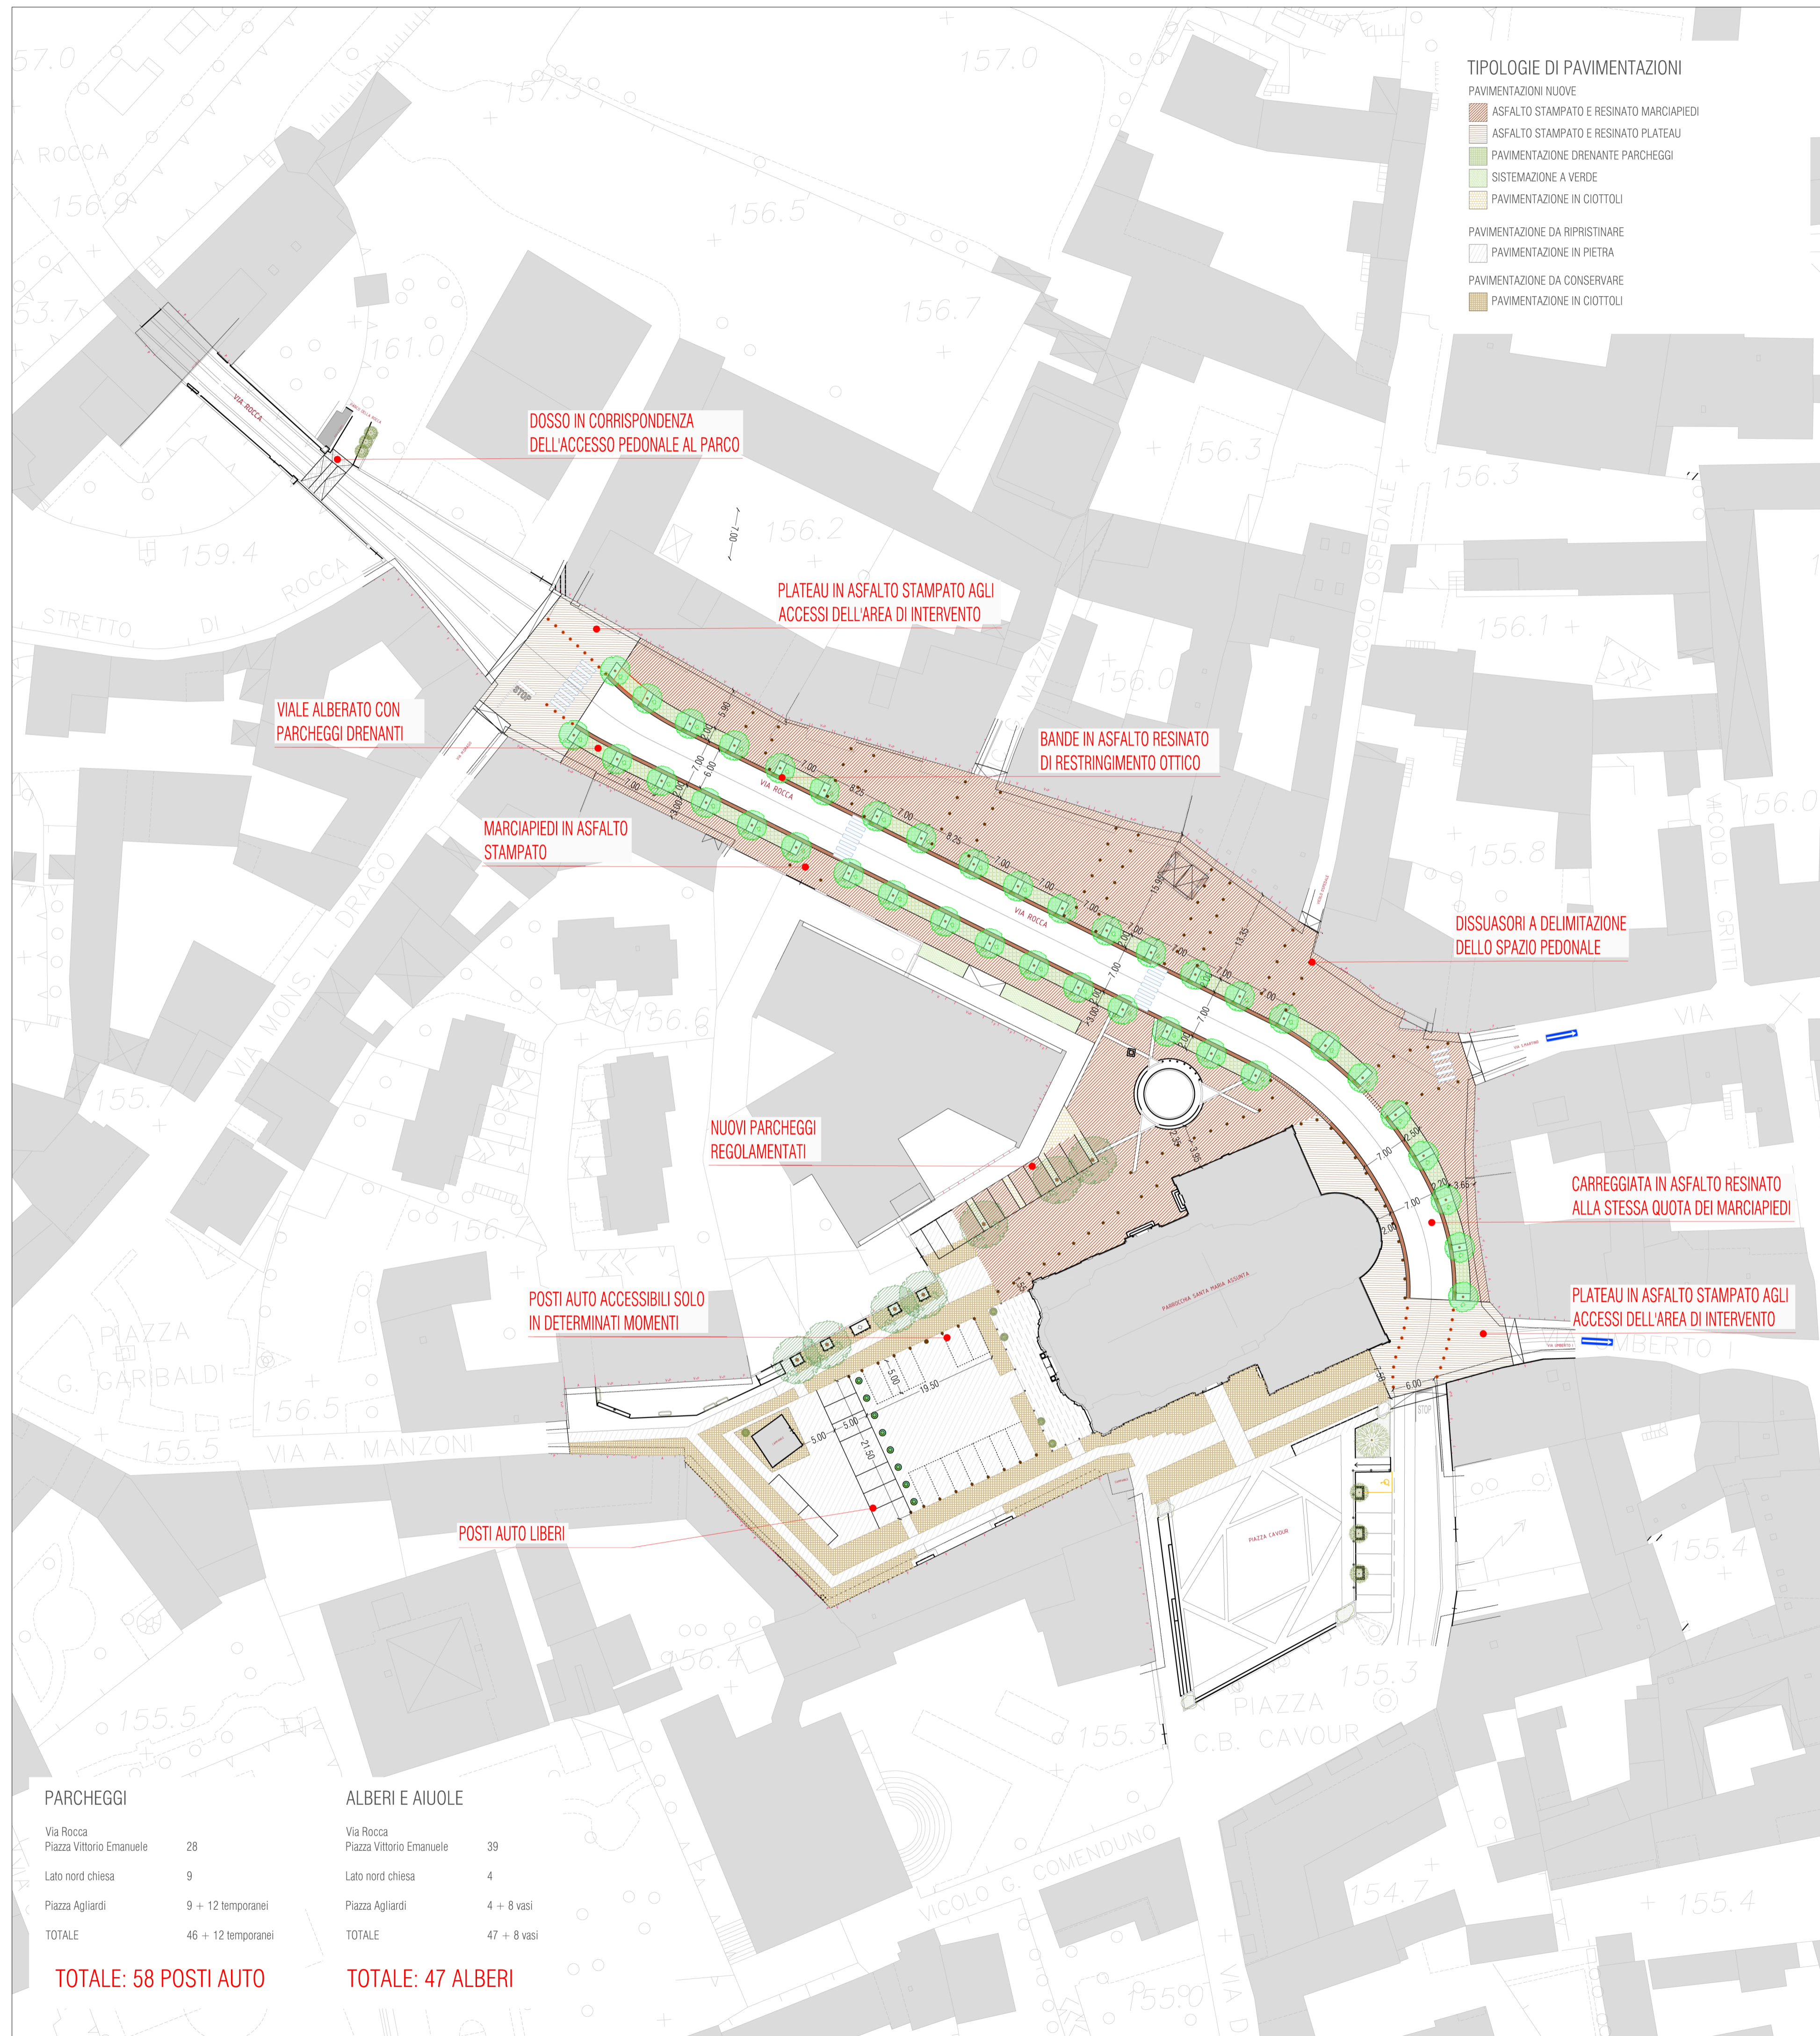

MARIO BONICELLI ARCHITETTO AND PARTNERS

VIA MADONNA DELLA NEVE, 43/45
24121 BERGAMO
TEL. +39 035 240334
INFO@MARIOBONICELLI.IT
WWW.MARIOBONICELLI.IT
P.IVA 025949103166



codice
MB_101

committente
COMUNE DI COLOGNO AL SERIO
VIA ROCCA, 2/A
24065 COLOGNO AL SERIO (BG)

P.IVA 00281170167

progetto
RIFACIMENTO PAVIMENTAZIONE
CENTRO STORICO VIA ROCCA E PIAZZA
AGLIARDI IN COLOGNO AL SERIO (BG)
CIG: Z081FAS332

oggetto
PROGETTO PRELIMINARE

descrizione
SOLUZIONE 1-
PLANIMETRIA DI PROGETTO,
CONCEPT

scala
1:500

NOVEMBRE 2017
aggiornamento

file/n°
P AR - 02