


### SISTEMA DEI SOTTOSERVIZI

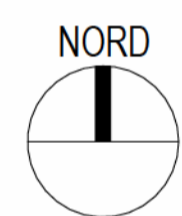

sottoservizi esistenti


Acquedotto

Gasdotto


Fognatura

Illuminazione pubblica

1 ESTRATTO PIANO SERVIZI

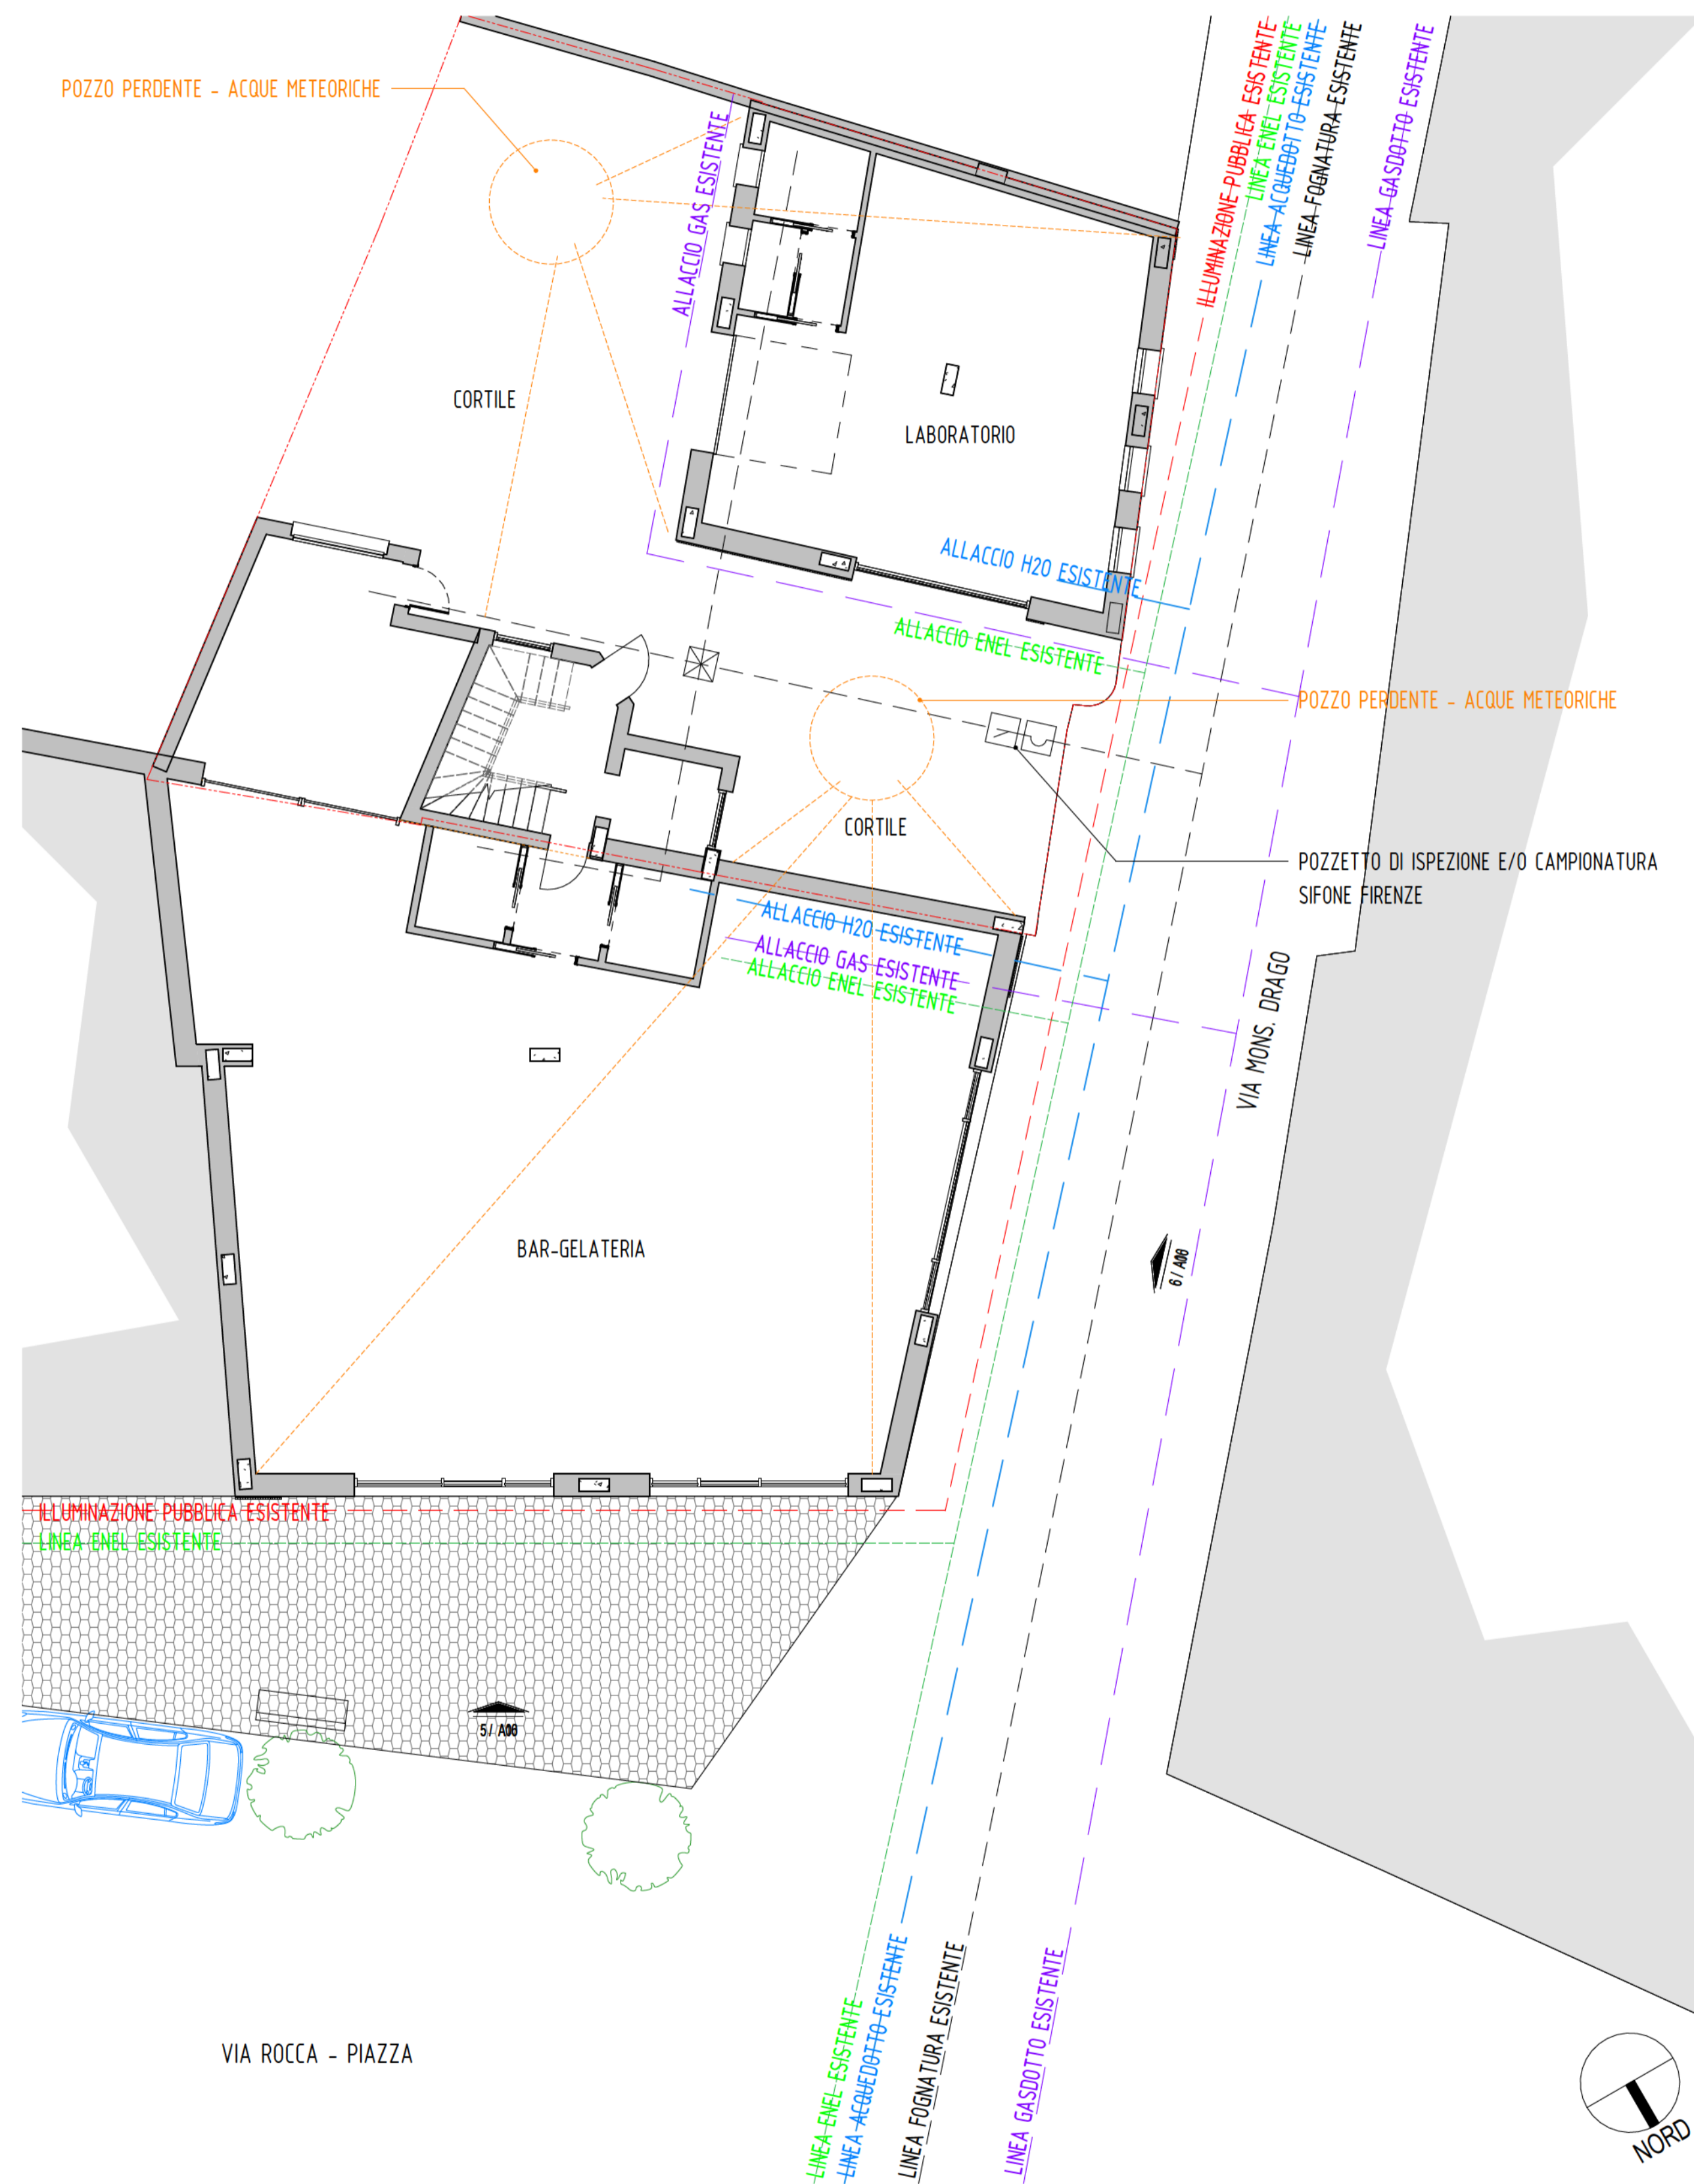

2 PIANTE PIANO TERRA, 1 : 100

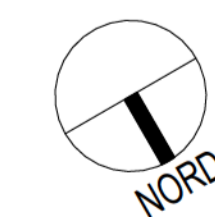

IMPRESA COSTRUZIONI		IMPIANTISTICA	
ID Rev.	Data	Disegnato da	Descrizione
005	28.10.2022		EMISSIONE UFFICIALE

COMUNE **COLOGNO AL SERIO**  
 Provincia di BERGAMO

COMMITTENTE: **BRINA LUCA L. e CAVALLERI MARCO**  
 VIA ROCCA ANGOLO VIA MONS. DRAGO - COLOGNO AL SERIO,

PROGETTO: **PIANO DI RECUPERO BRINA-CAVALLERI**

**RISTRUTTURAZIONE E RECUPERO PATRIMONIO EDILIZIO ESISTENTE "EX PROPRIETÀ VANOLI" - "EX PROPRIETÀ CALDARA"**

OGGETTO: **OPERE URBANIZZAZIONE**

ELABORATO: **RETI DI DISTRIBUZIONE FOGNA, IDRICA, GAS ED ELETTRICA**

Progettista  
**DAVIDE FACCHETTI**  
 architetto  
 ORDINE ARCHITETTI DI BERGAMO n° 2571

Disegnatore  
**GAUDENZIO FACCHETTI**  
 ingegnere  
 COLLEGIO INGEGNERI DI BERGAMO n° 2803

Strutturista  
**ANDREA FACCHETTI**  
 ingegnere  
 ORDINE DEGLI INGEGNERI DI BERGAMO n° 4399

Revisore  
 Data

TAVOLA  
**A13**

Studio FACCHETTI  
 100 Architecture & Engineering  
 via Umberto Primo, 5  
 24060 - Morongo (BG)  
 tel. 0363 95694  
 info@studiofacchetti.com  
 www.studiofacchetti.com

Lo Studio Tecnico si riserva la proprietà del presente disegno vietandone la riproduzione e la comunicazione a terzi senza la sua autorizzazione a norma di legge.