
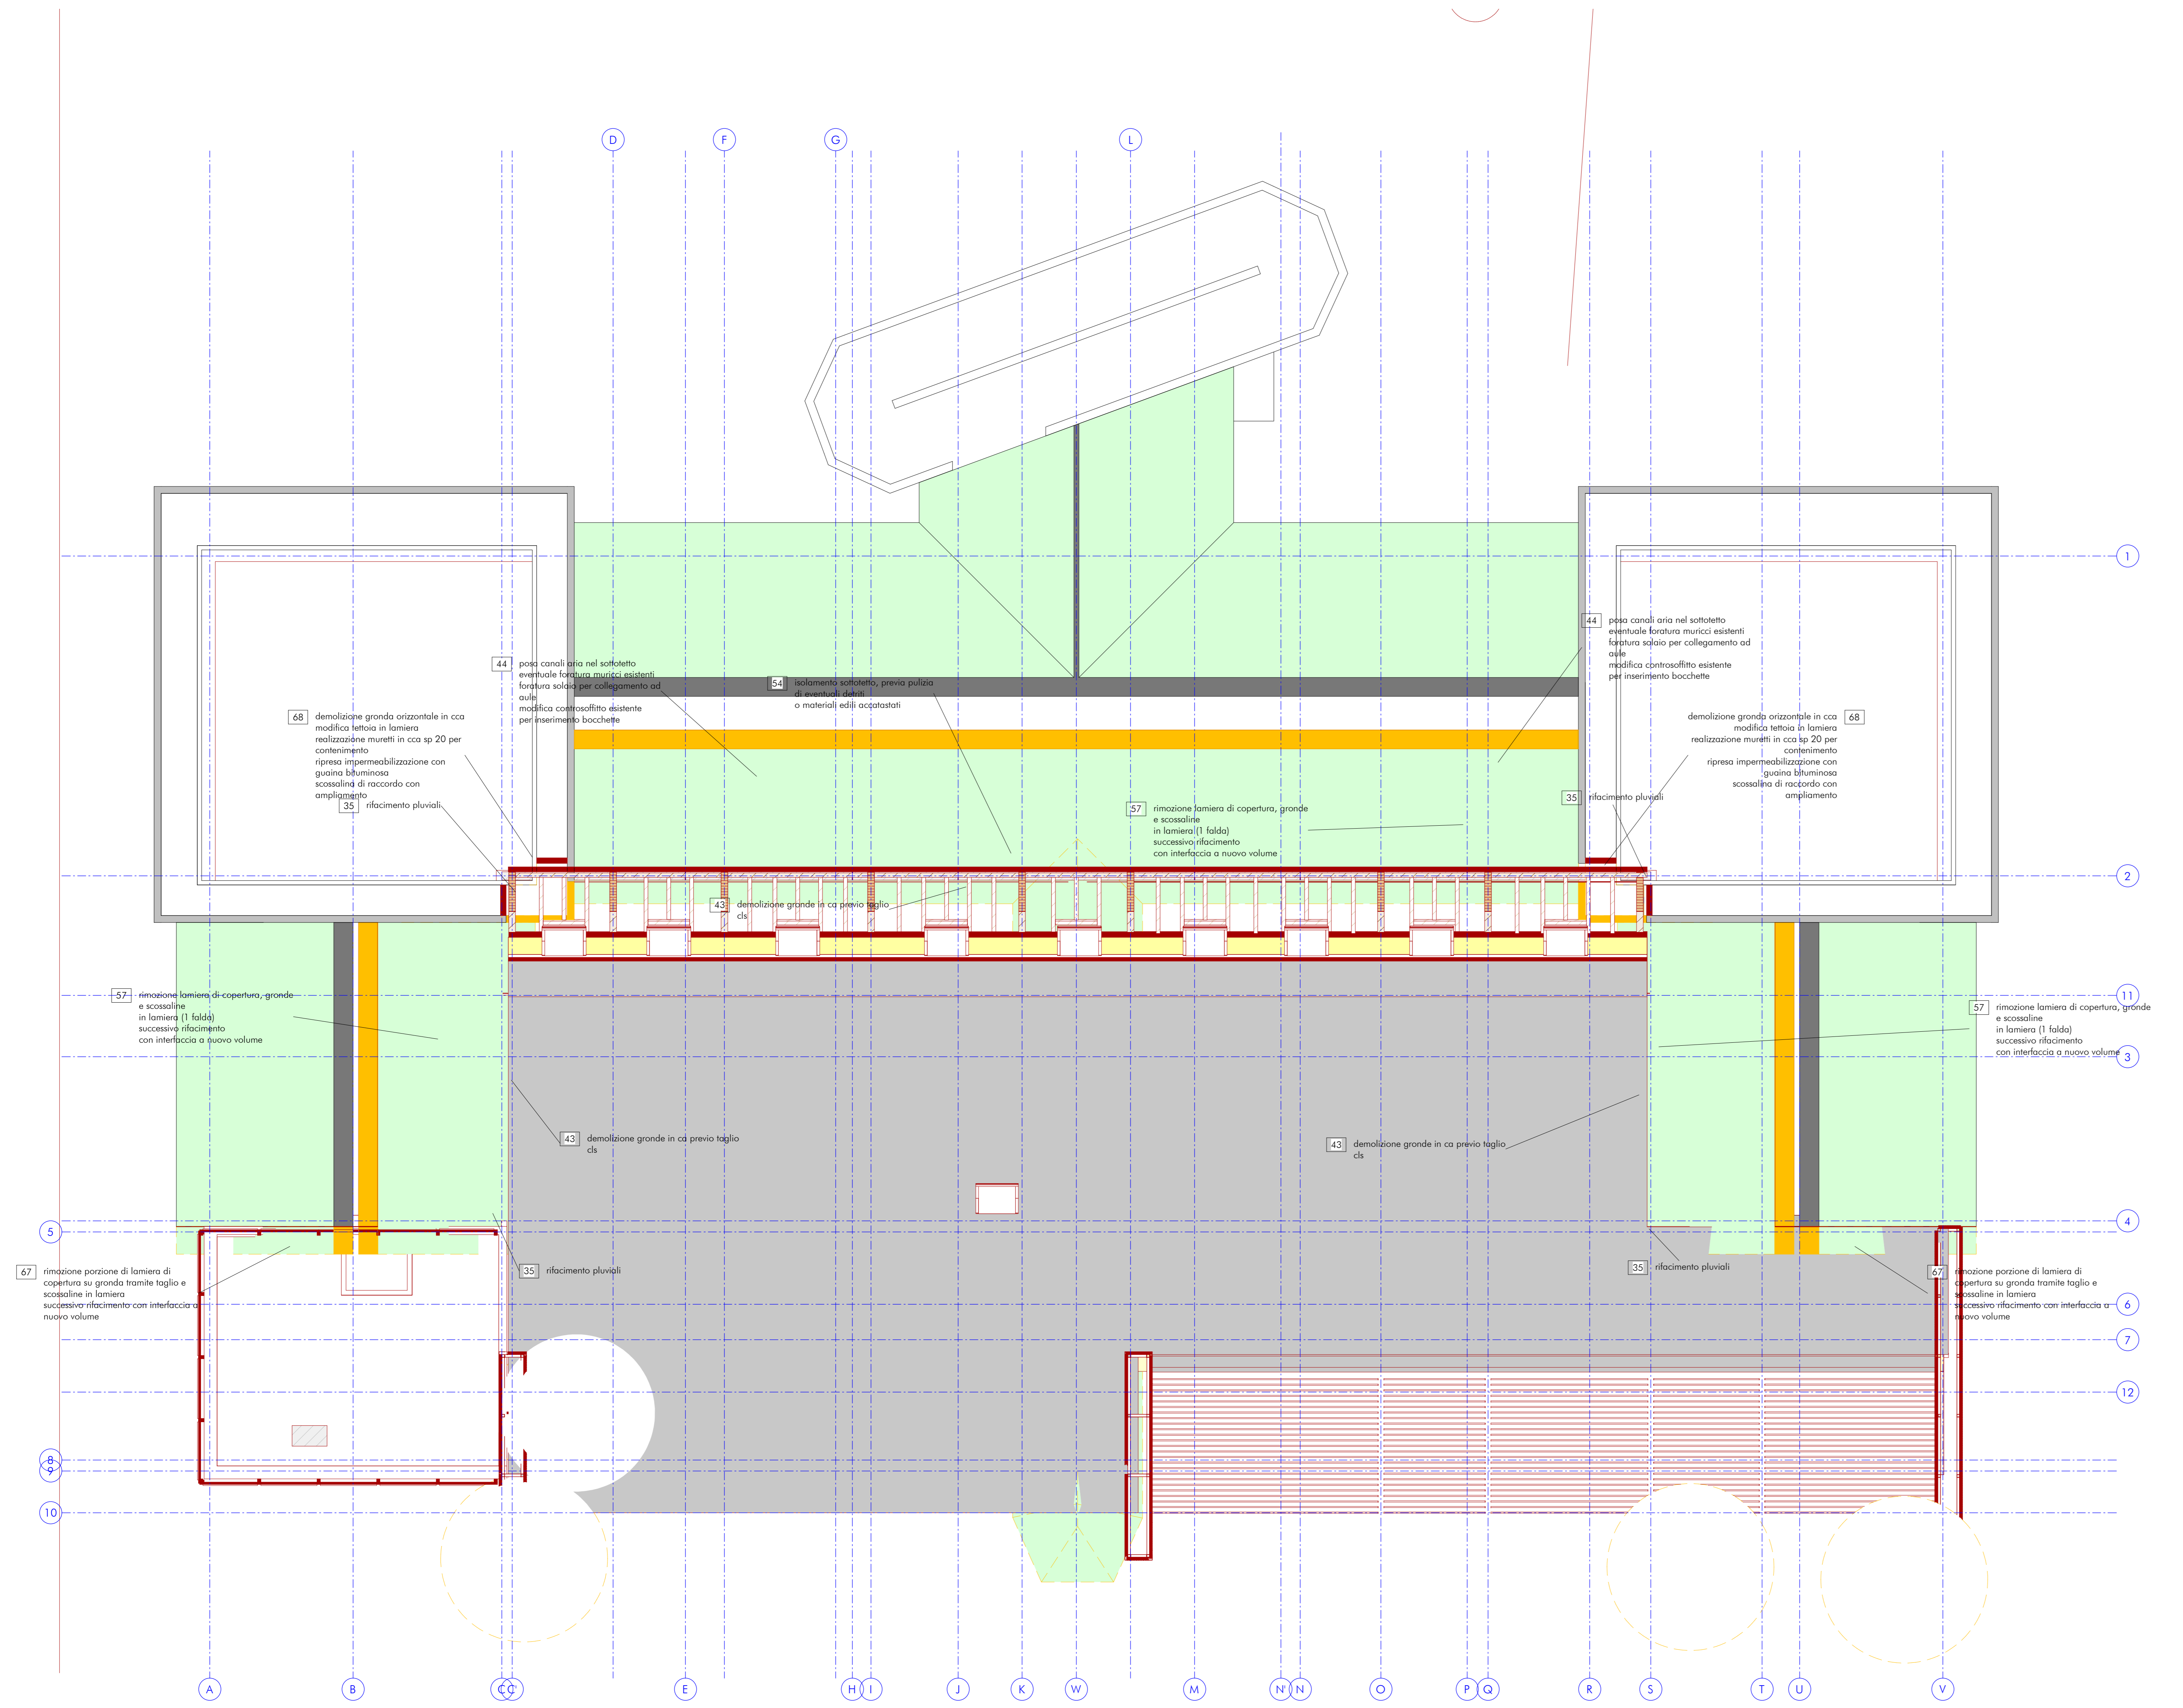


ELENCO LAVORAZIONI EDIFICIO	
num	descrizione

1	Atrio: - rimozione pavimento esistente - raschiatura sottotetto - posa nuovo pavimento in PVC
2	Rinforzo pilastri esistenti con incamiciatura in cca - demolizione localizzata strati di finitura pavimento - posa cassero a perdere metallico - getto calcestruzzo - raspezzo finitura - realizzazione nuova incamiciatura in c.c.a.
3	- smontaggio provvisorio girante esistente - montaggio su piastrina rinforzata (mantenimento lubazione da controsoffitto)
4	Nuova ventilazione meccanica spazi esistenti tramite UTA, posizionamento canali nel sottotetto e realizzazione discese nei locali
5	Posizionamento nuova UTA a servizio spazi esistenti
6	Realizzazione nuova formetria per passaggio canalizzazioni aria successiva sigillatura
7	Realizzazione nuova apertura: - con inserimento architrave e ripristino spatole interne ed esterne - modifica corni - posa nuova soglia in pietra
8	Smontaggio e accatastamento corpi illuminanti esterni successivo rimontaggio
9	raspezzo localizzato su muratura e controsoffitto e rifreggiatura loc
10	rimozione terra e strati fino a soletta strutturale
11	modifica percorso pluviale con posa nuova lubazione in PVC termosaldato nel nuovo vespaio del piano terra
12	smontaggio e accatastamento palo bandiera successivo rimontaggio in posizione da definire con Committente
13	rimozione pannelli di recinzione
14	rimozione e accatastamento tende esterne, successivo rimontaggio come da indicazioni DL
15	demolizione muretto in cca
16	smontaggio unità esterne impianto di condizionamento con recupero gas refrigerante rimontaggio su copertura con prolungamento tubi e ricarica gas
17	- smontaggio con recupero di recinzione esistente - mantenimento muretto in c.c.a. - carteggiatura e nuova verniciatura recinzione (antiruggine + vernice) - prolungamento muri esistenti con barre di ancoraggio e nuovo getto in c.c.a
19	realizzazione nuova scala con balaustra per accesso prato e via di fuga con modifica balaustra esistente
20	rimontaggio cancello meccanizzato: - realizzazione nuove piantane - carteggiatura e nuova verniciatura (antiruggine + vernice) - montaggio cancello - cablaggi elettrici
21	nuovo cavodotto per cablaggio impianto di illuminazione, citofono e cancello
22	demolizione viali e scalette esistenti
23	- smontaggio con recupero di cancello meccanizzato - rimozione pali laterali
24	smontaggio e recupero impianto d'allarme successivo rimontaggio come da indicazioni DL
25	- rinforzo pilastri esistenti con incamiciatura in cca - demolizione localizzata strati di finitura - posa cassero a perdere metallico - getto calcestruzzo - raspezzo finitura
26	rimozione pluviale installazione nuovo pluviale in sonorizzato in intercapedine dedicata foratura soletta per passaggio tubo
27	rimozione balaustra in acciaio
28	stradicamento alberi esistenti
29	rimozione impianto di condizionamento con recupero gas refrigerante e accatastamento unità esterne ed interne
30	demolizione tranti a seguito realizzazione soletta con porta REI30
32	carotaggio architrave per passaggio canali aria
33	- smontaggio con recupero di recinzioni esistente - demolizione muretto in c.c.a. - carteggiatura e nuova verniciatura recinzione (antiruggine + vernice) - installazione di recinzione su nuovo muretto
34	rimozione griglia e chiusura aperture bocche di lupo
35	rifacimento pluviali
36	rimozione siepe
38	rimozione e accatastamento copertura in legno
39	rimozione serramenti e chiusura aperture
40	smontaggio terminali impianto di allarme e autoparlanti successivo rimontaggio su pilastri
43	demolizione grande in ca. previo taglio cls
44	posa canali aria nel sottotetto eventuale foratura murici esistenti foratura soletta per collegamento ad aule modifica controsoffitto esistente per inserimento bocchette
48	demolizione pilastri elementi decorativi demolizione porzione di muro in blocchi e relativa trave di supporto
49	demolizione spatole per realizzazione nuovo muro installazione barre e ancorante chimico per sostegno architrave esistente
50	nuova carteggiatura in cartongesso REI 90
51	demolizione vespaio areale intercapedine Realizzazione di nuova piastra collegata a fondazioni esistenti
52	demolizione testa muro con mantenimento barre di armatura installazione di barre d'acciaio
53	realizzazione casotto su muro in cca esistente fino a quota rampa
54	isolamento sottotetto, previa pulizia di eventuali detriti o materiali edili accatastati
57	rimozione lamiera di copertura, grande e scossaline in lamiera (1 foglio) successivo rifacimento con interfaccia a nuovo volume
58	allargamento apertura a 120 cm successivo rifacimento con interfaccia a nuovo volume
59	modifica serramento esistente per realizzazione apertura con superficie di ventilazione
60	demolizione volume ingresso
61	rimozione strato di rivestimento e strati sottostanti fino a soletta strutturale
62	smontaggio serramenti esistenti (2), successivo rimontaggio in apposto loro in muratura
63	rimozione e smaltimento serramenti esistenti
64	demolizione muratura
65	chiusura vani finestra realizzazione nuovo vano + posa porta
67	rimozione porzione di lamiera di copertura su gronda tramite taglio e scossaline in lamiera successivo rifacimento con interfaccia a nuovo volume
68	demolizione gronda orizzontale in cca modifica tettoia in lamiera realizzazione muretti in cca sp 20 per contenimento ripresa impermeabilizzazione con guaina bituminosa scossalina di raccordo con ampliamento
69	rimozione tubazioni lacce nere e bianche al di sopra del solaio esistente
70	rimozione e smaltimento pozzi perdenti esistenti
71	apertura passaggio per formazione porta rimozione porta esistente e chiusura vano
73	demolizione muro esistente - rimozione controsoffitto locale a sinistra - rifacimento controsoffitto + raspezzo - raspezzo pavimentazione interventi su loc bagno: - demolizione muro + porta - nuovo massetto + piastrelle 20x20cm - pareti divisorie in stratificato laminato HPL, spess. 13 mm, h 150 cm - accessori di fissaggio in alluminio verniciato con resine epossidiche,
74	demolizione muratura - demolizione muro + porta - nuovo massetto + piastrelle 20x20cm - pareti divisorie in stratificato laminato HPL, spess. 13 mm, h 150 cm - accessori di fissaggio in alluminio verniciato con resine epossidiche,
75	locale WC: - apertura vano porta - rimozione sanitario - nuova porta - raspezzo rivestimento - verniciatura
76	locale WC: - demolizione muretti divisori - rimozione sanitari - nuovi WC "bambini" - completamento rivestimento in piastrelle
77	locale WC - rimozione sanitari - demolizione partizioni e porte - demolizione pavimento + sottotetto - nuove partizioni + 2 porte - porta di accesso ad aula - nuovi sanitari - massetto + piastrelle - nuovo rivestimento

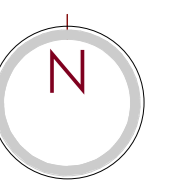

**Finanziato dall'Unione europea**  
NextGenerationEU

**COMUNE DI COLOGNO AL SERIO**  
PROVINCIA DI BERGAMO

**NUOVO NIDO E POLO DELL'INFANZIA ZEROSEI**

PIANO NAZIONALE DI RIPRESA E RESILIENZA (PNRR) - Missione 4 - Componente 1 - Investimento 1.1  
COLOGNO AL SERIO, VIA CIRCONVALLAZIONE, 21

**PROGETTAZIONE ARCHITETTONICA**  
AIACE srl - società di Ingegneria  
Via Monte Lungo 8  
20123 MILANO

Il Committente  
**AIACE**

**PROGETTAZIONE STRUTTURE**  
AIACE srl - società di Ingegneria  
Via Monte Lungo 8  
20123 MILANO

Il Committente  
**AIACE**

FASE DI PROGETTO:  
OGGETTO:  
**PROGETTO ARCHITETTONICO  
COPERTURA  
DEMOLIZIONI - COSTRUZIONI**

Progetto Esecutivo  
**PE  
A22**

DATA: 14/03/2023  
REVISIONE: 0

SCALA: Come indicato  
COMMESSA: 4110  
DATA: 14/03/2023