


OPERE ESTERNE - STATO DI PROGETTO

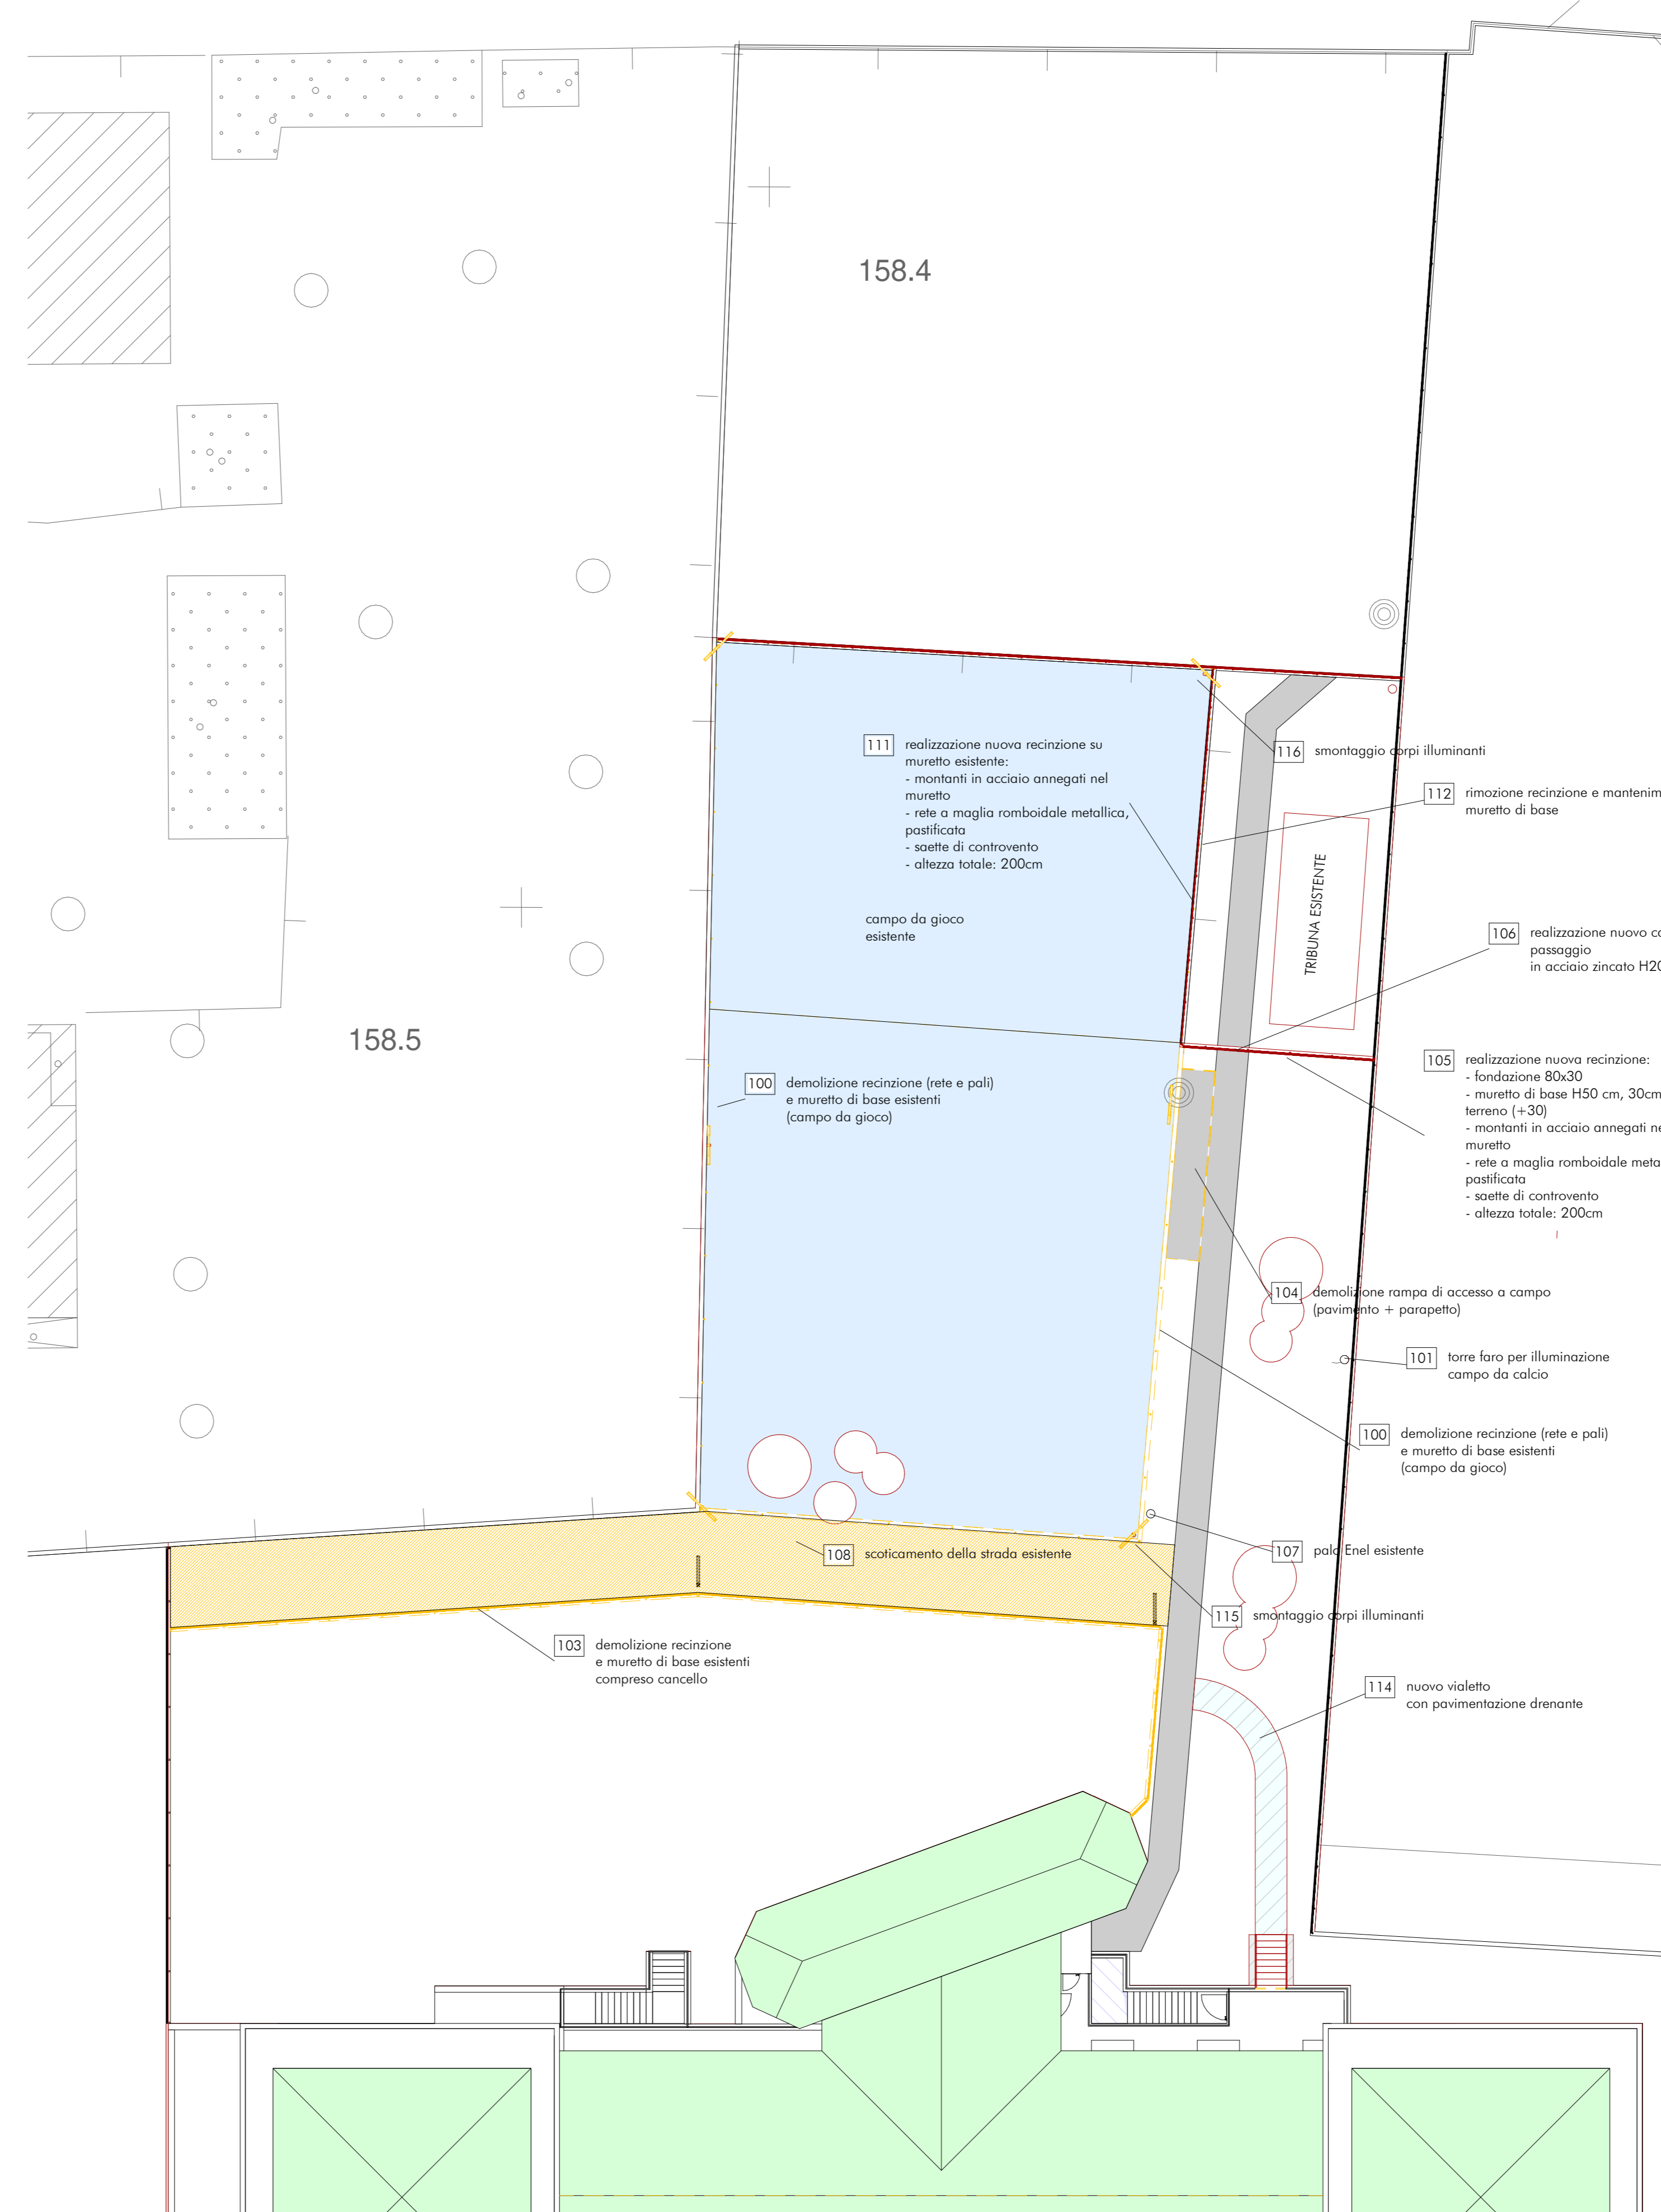

OPERE ESTERNE - DEMOLIZIONI COSTRUZIONI
Scala 1:200

ELENCO LAVORAZIONI ESTERNO	
num	descrizione
100	demolizione recinzione (rete e pali) e muretto di base esistenti (campo da gioco)
100	demolizione recinzione (rete e pali) e muretto di base esistenti (campo da gioco)
101	torre faro per illuminazione campo da calcio
102	campo da gioco esistente
103	manutenzione parziale della superficie compreso cancello
104	demolizione recinzione e muretto di base esistenti (pavimento + parapetto)
105	realizzazione nuova recinzione: - fondazione 80x30 - muretto di base H50 cm, 30cm sopra terreno (+30) - montanti in acciaio annegati nel muretto - rete a maglia romboidale metallica, passifcata - saette di controvento - altezza totale: 200cm
106	realizzazione nuovo cancello di passaggio in acciaio zincato H200cm
107	pala Enel esistente
108	scalcinamento della strada esistente
109	Stesa e modellazione di terra di coltivo con adattamento dei piani H media 60 cm
110	Formazione tappeto erboso
111	realizzazione nuova recinzione su muretto esistente: - montanti in acciaio annegati nel muretto - rete a maglia romboidale metallica, passifcata - saette di controvento - altezza totale: 200cm
112	rimozione recinzione e mantenimento muretto di base
113	demolizione pavimento campo da gioco: - taglio pavimentazione - demolizione platea e smaltimento detriti - scalcinamento del terreno - stesa terreno o sistemazione a giardino
114	nuovo vialetto con pavimentazione drenante
115	smontaggio corpi illuminanti
116	smontaggio corpi illuminanti
117	vialetto esistente
118	Stesa e modellazione di terra di coltivo con adattamento dei piani H media 30 cm
119	nuove alberature
119	nuove alberature
119	nuove alberature

Finanziato dall'Unione europea NextGenerationEU

COMUNE DI COLOGNO AL SERIO
PROVINCIA DI BERGAMO

NUOVO NIDO E POLO DELL'INFANZIA ZEROSEI
Piano Nazionale di Ripresa e Resilienza (PNRR) - Missione 4 - Componente 3 - Intervento 1.1
COLOGNO AL SERIO, VIA CIRCONVALLAZIONE, 21

PROGETTAZIONE ARCHITETTONICA
AIACE srl - società di ingegneria
via Monte Lupo 8
20125 MILANO

PROGETTAZIONE STRUTTURE
AIACE srl - società di ingegneria
via Monte Lupo 8
20125 MILANO

Il Committente
Il Confronto
Il Confronto
Il Confronto

FASE DI PROGETTO:
OGGETTO:
OPERE ESTERNE

DATA: 14/03/2023
COMMESSA: 4115

REVISIONE
NOTA
EMESIONE

DATA
14/03/2023

PE
A50