COMUNE DI COLOGNO AL SERIO protocollo in arrivo nr. 0006491 del 17-04-2023 cat. 6 cl. 3 sott.

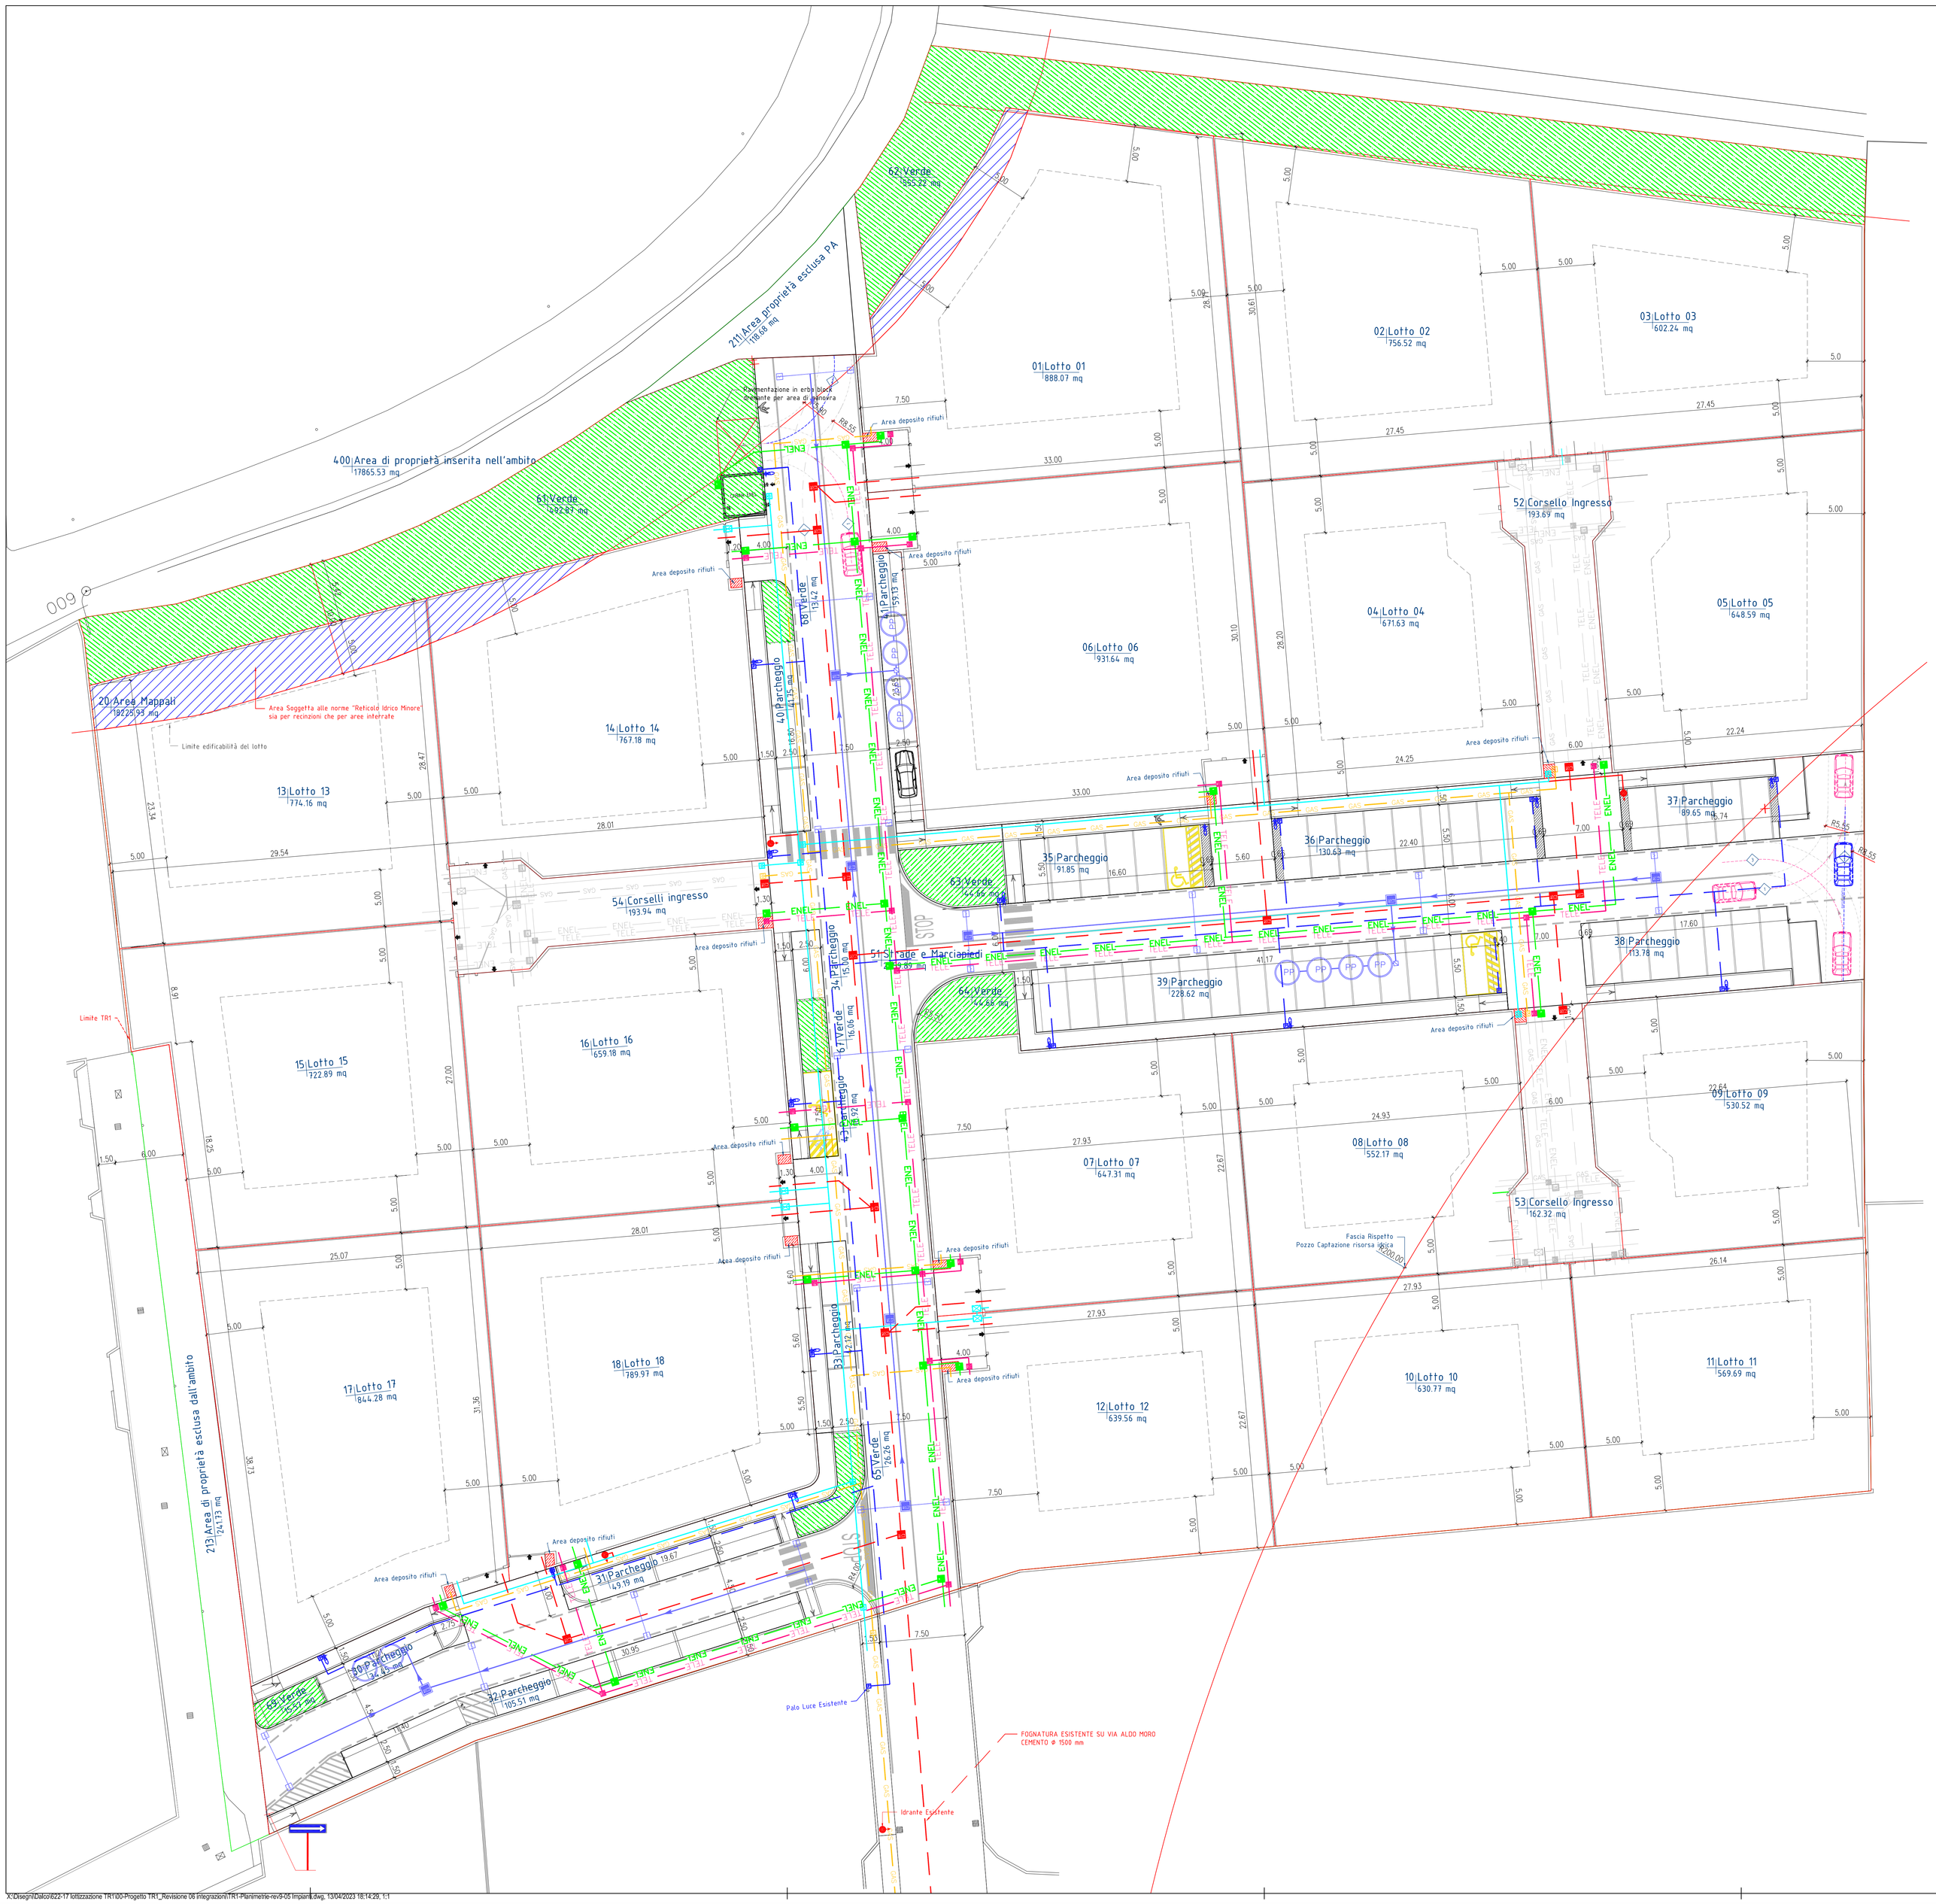

LEGENDA FOGNATURA

(Ai sensi del D.lgs. n° 152/99 e s.m.i. e D. Lgs n° 258/00)

	Percorso acque meteoriche strade PVC ø300
	Percorso acque reflue domestiche PVC ø500 Allacciamento singoli lotti – PVC ø200
	Elettrodotto Bassa Tensione PVC UNEL 37118.72 ø160 Allacciamenti singoli lotti – PVC UNEL ø160 Elettrodotto Media Tensione PVC UNEL37118.72 2ø160
	Cavidotto Illuminazione Pubblica PVC Flessibile ø125
	Cavidotto Rete Fibre ottiche PVC Flessibile ø125 Allacciamenti singoli Lotti–Telecom PVC Flessibile ø125
	Rete Acquedotto HPDE PN16 ø160 Allacciamenti singoli Lotti – Acquedotto
	Rete Gas–Metano HPED PN16 ø120 Allacciamenti singoli Lotti – Gas–Metano
	Pozzetto per raccolta acqua meteorica sifonata
	Pozzetto 40x40 illuminazione pubblica
	Pozzetto 60x60 raccordi fibre e Enel
	Pozzetto 50x70 raccordi–Ispezione fognatura
	Pozzetto 50x70 raccordi–ispezione Enel
	Idrante soprasuolo due bocche UNI70
	Lampioni Stradali Mono e doppia Testa
	Pozzetti 50x50 con saracinesca Acqua e Metano
SO	Pozzetto separatore olii
VP VD	Vasca di prima pioggia Vasca di decantazione
PP	Schema pozzi perdenti dispersione acqua meteoriche strada
	Cameretta d'ispezione

Path engineering
Giancarlo Daleffe Geom. Roberto Ghidotti
Ingegnere via Solferino Cologno al Serio (Bg)
GIANCARLODALEFFE@PATH.IT iscritto albo dei geometri bergamo n. 2714

Lavoro	PROGETTO DI PIANO ATTUATIVO DELL'AMBITO "TR1"
Luogo	COLOGNO AL SERIO VIA ALDO MORO-VIA DELLA TINA
Committente	IMM. DALCO SRL-IMM. SERIO SRL
Tavola	05- IMPIANTI
Descrizione	ACQUA-METANO-ENEL-TELECOM-FOGNATURA
Scala	1 : 200
Data	21 ottobre 2022

PATH
24055 Cologno al Serio - (Bg) Via Bergamo 3
TEL. +39 0354872350
FAX +39 0354872309

Codice Lavoro	Disegnato	Verificato
01DAL62517	Giancarlo	Giancarlo

Elaborato da Path con materiale soggetto a copyright di Autodesk. È vietata la riproduzione e la divulgazione.

Revisione	Rev. 04 Integrazione Richiesta 28-03-2023	06-04-2023
	Rev. 03 Integrazioni richiesta 12-12-2022	25-01-2023
	Rev. 02 Adeguamento Asse Strada	22-10-2022
	Rev. 01 Adeguamenti Strade Parcheggi	01-08-2018

X:\Disegni\Dalco\622-17 lottizzazione TR1\00-Progetto TR1_Revisione 06 integrazioni\TR1-Planimetrie-rev9-05 Impianti.dwg, 13/04/2023 18:14:29, 1:1