



1 ESTRATTO FOTOGRAMMETRICA
1:2000



2 ESTRATTO MAPPA CATASTALE
1:2000

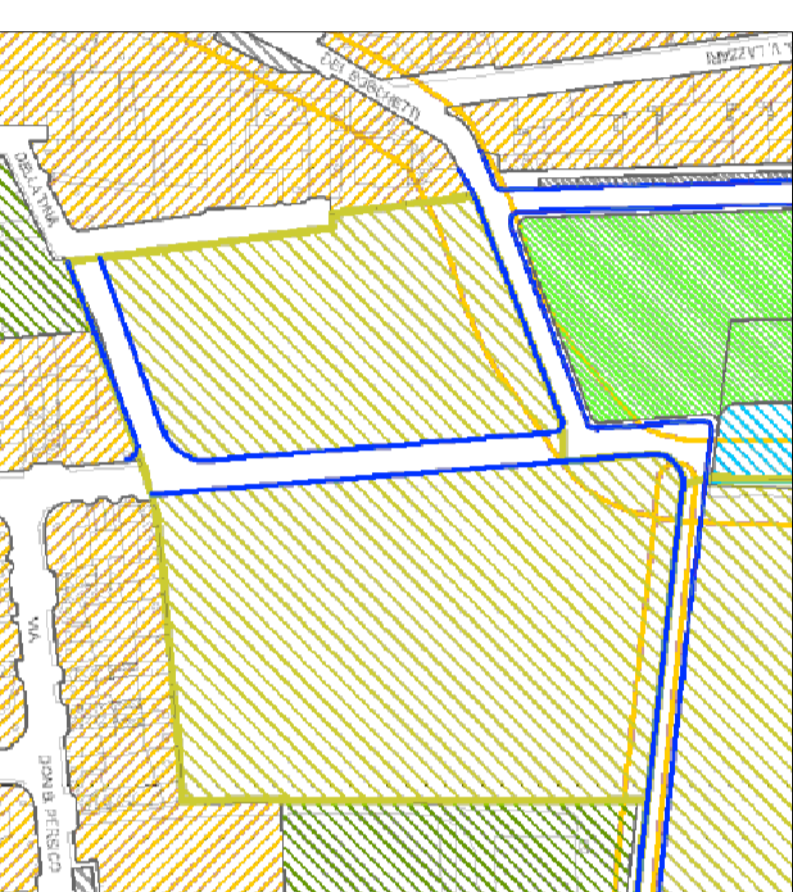


3 ESTRATTO PIANO DELLE REGOLE PREVISIONI
1:2000

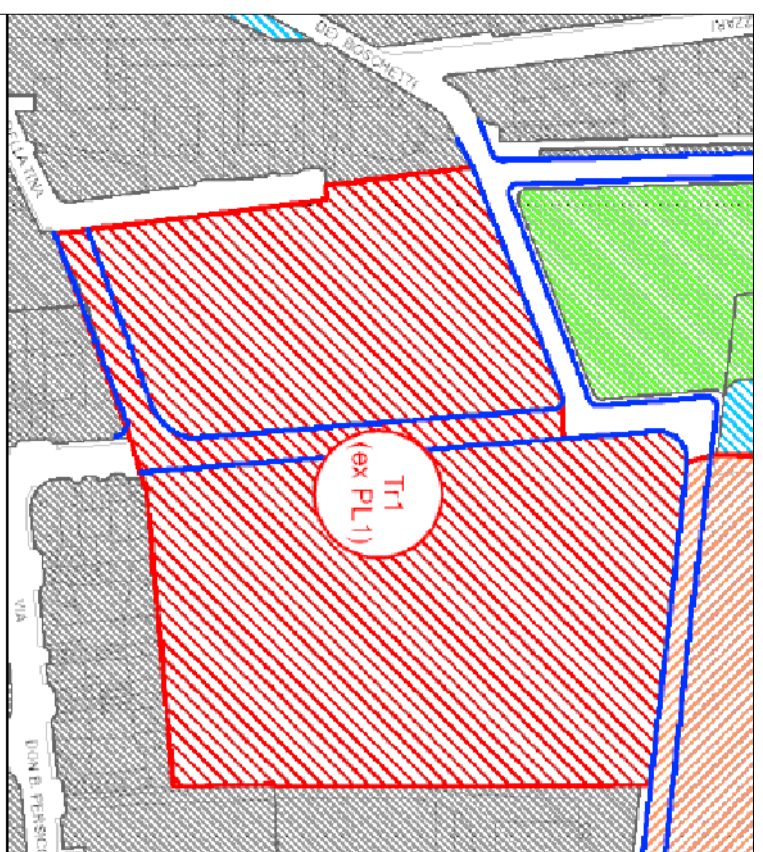


4 ESTRATTO ATLANTE DELLE PREVISIONI
1:2000




5 ESTRATTO VINCOLI RETICOLO IDRICO
1:2000

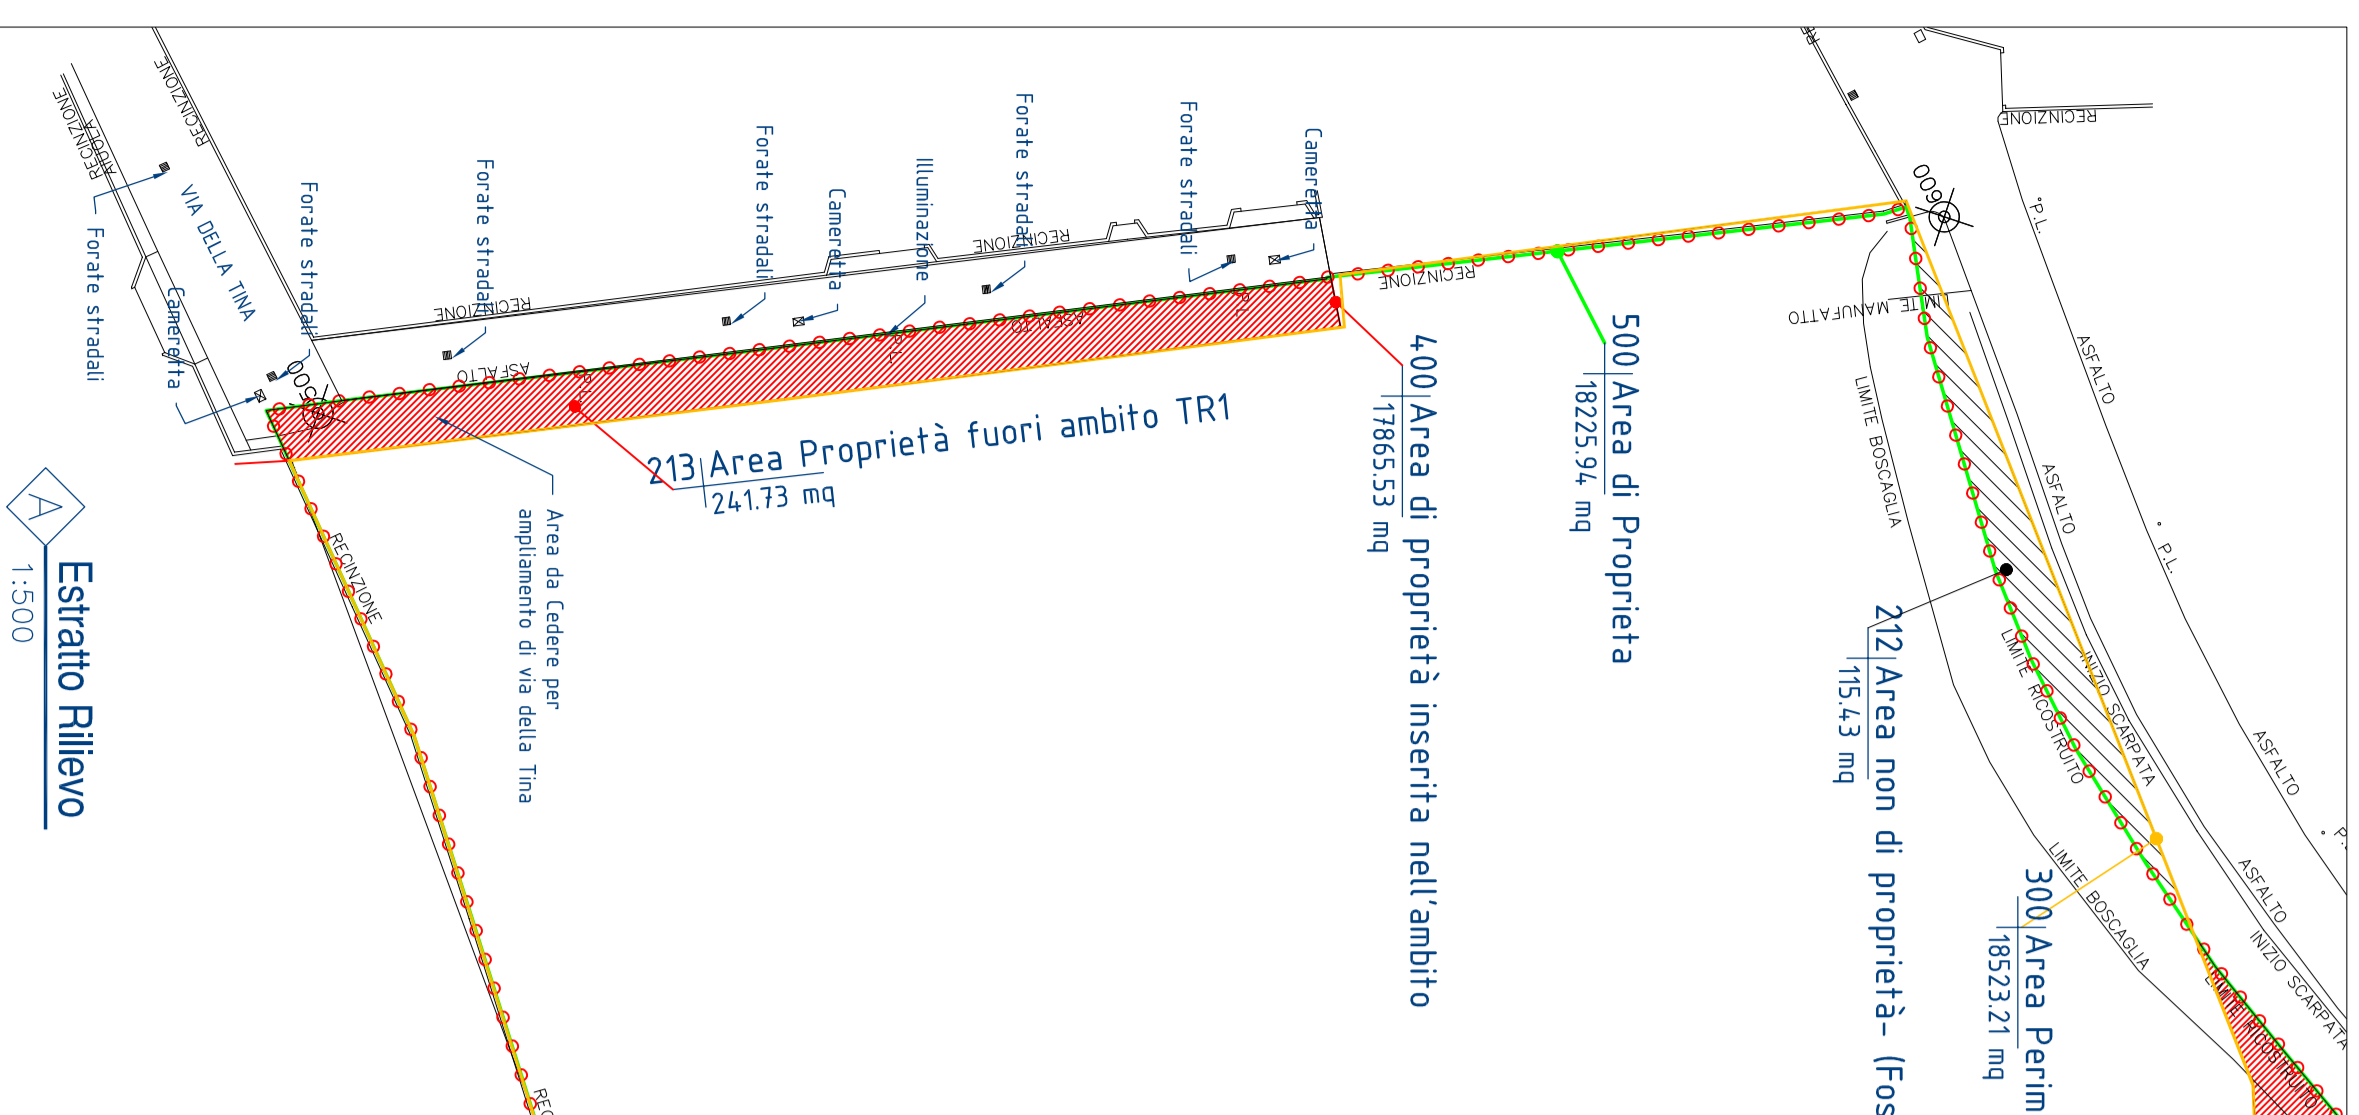

A Estratto Rilievo
1:500

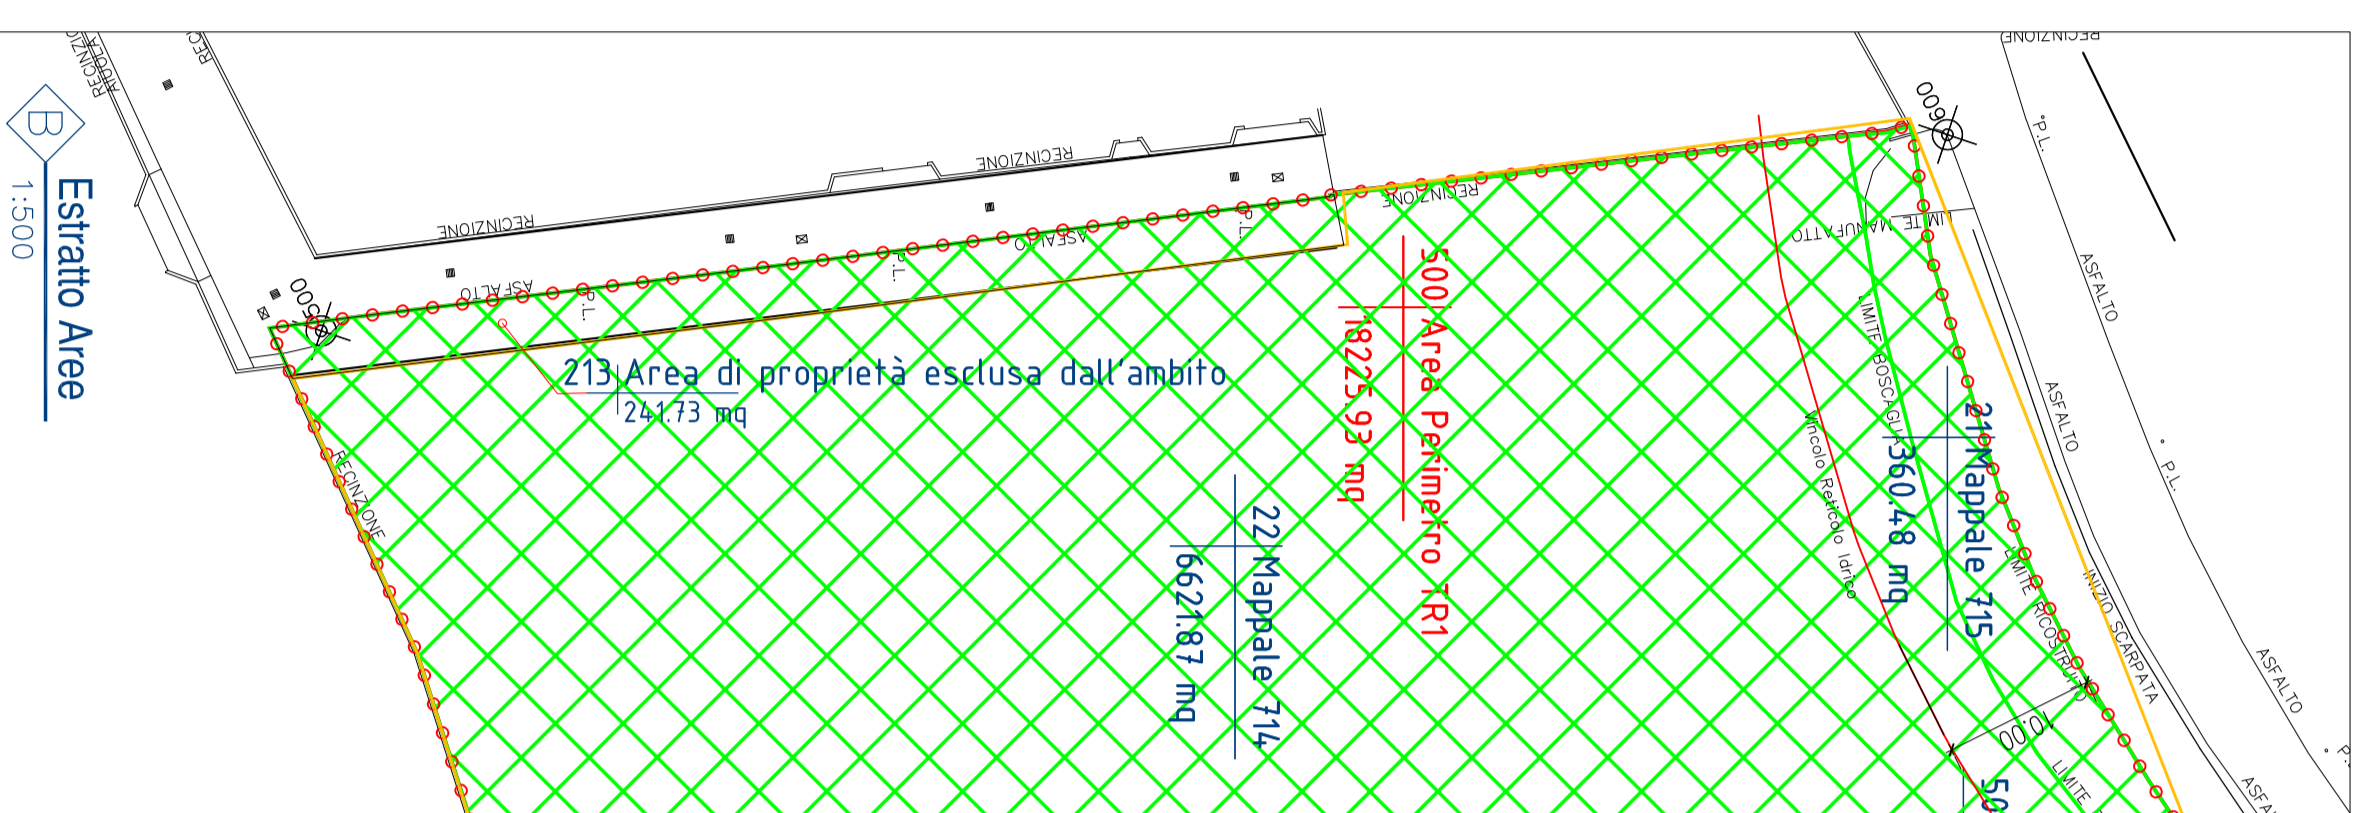


B Estratto Aree
1:500

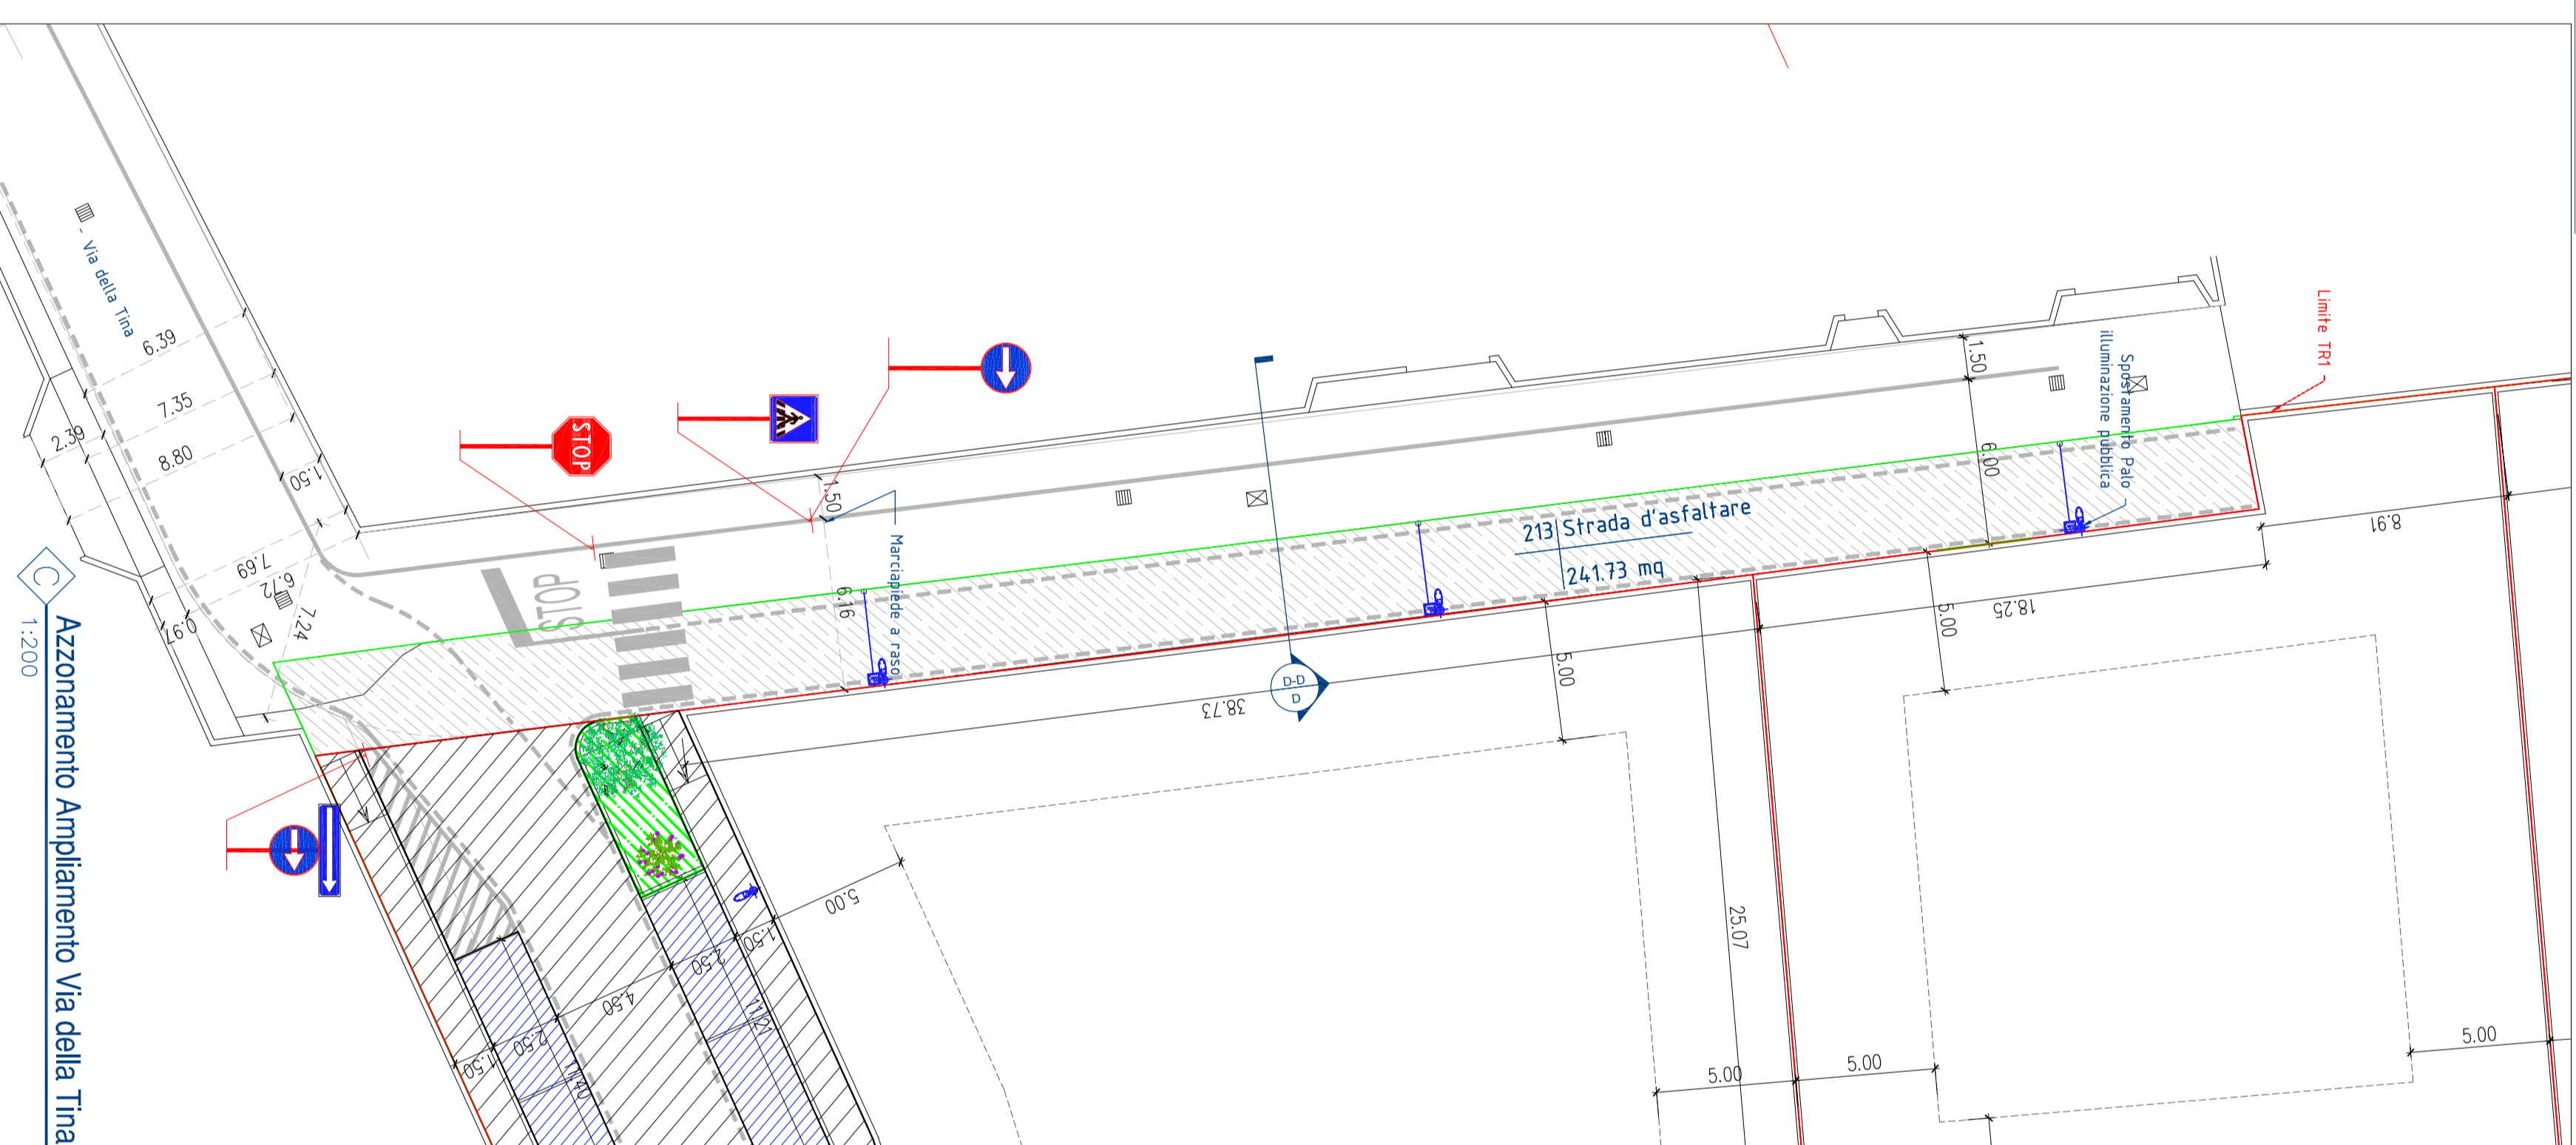

C Azzonamento Ampliamento Via della Tina
1:200


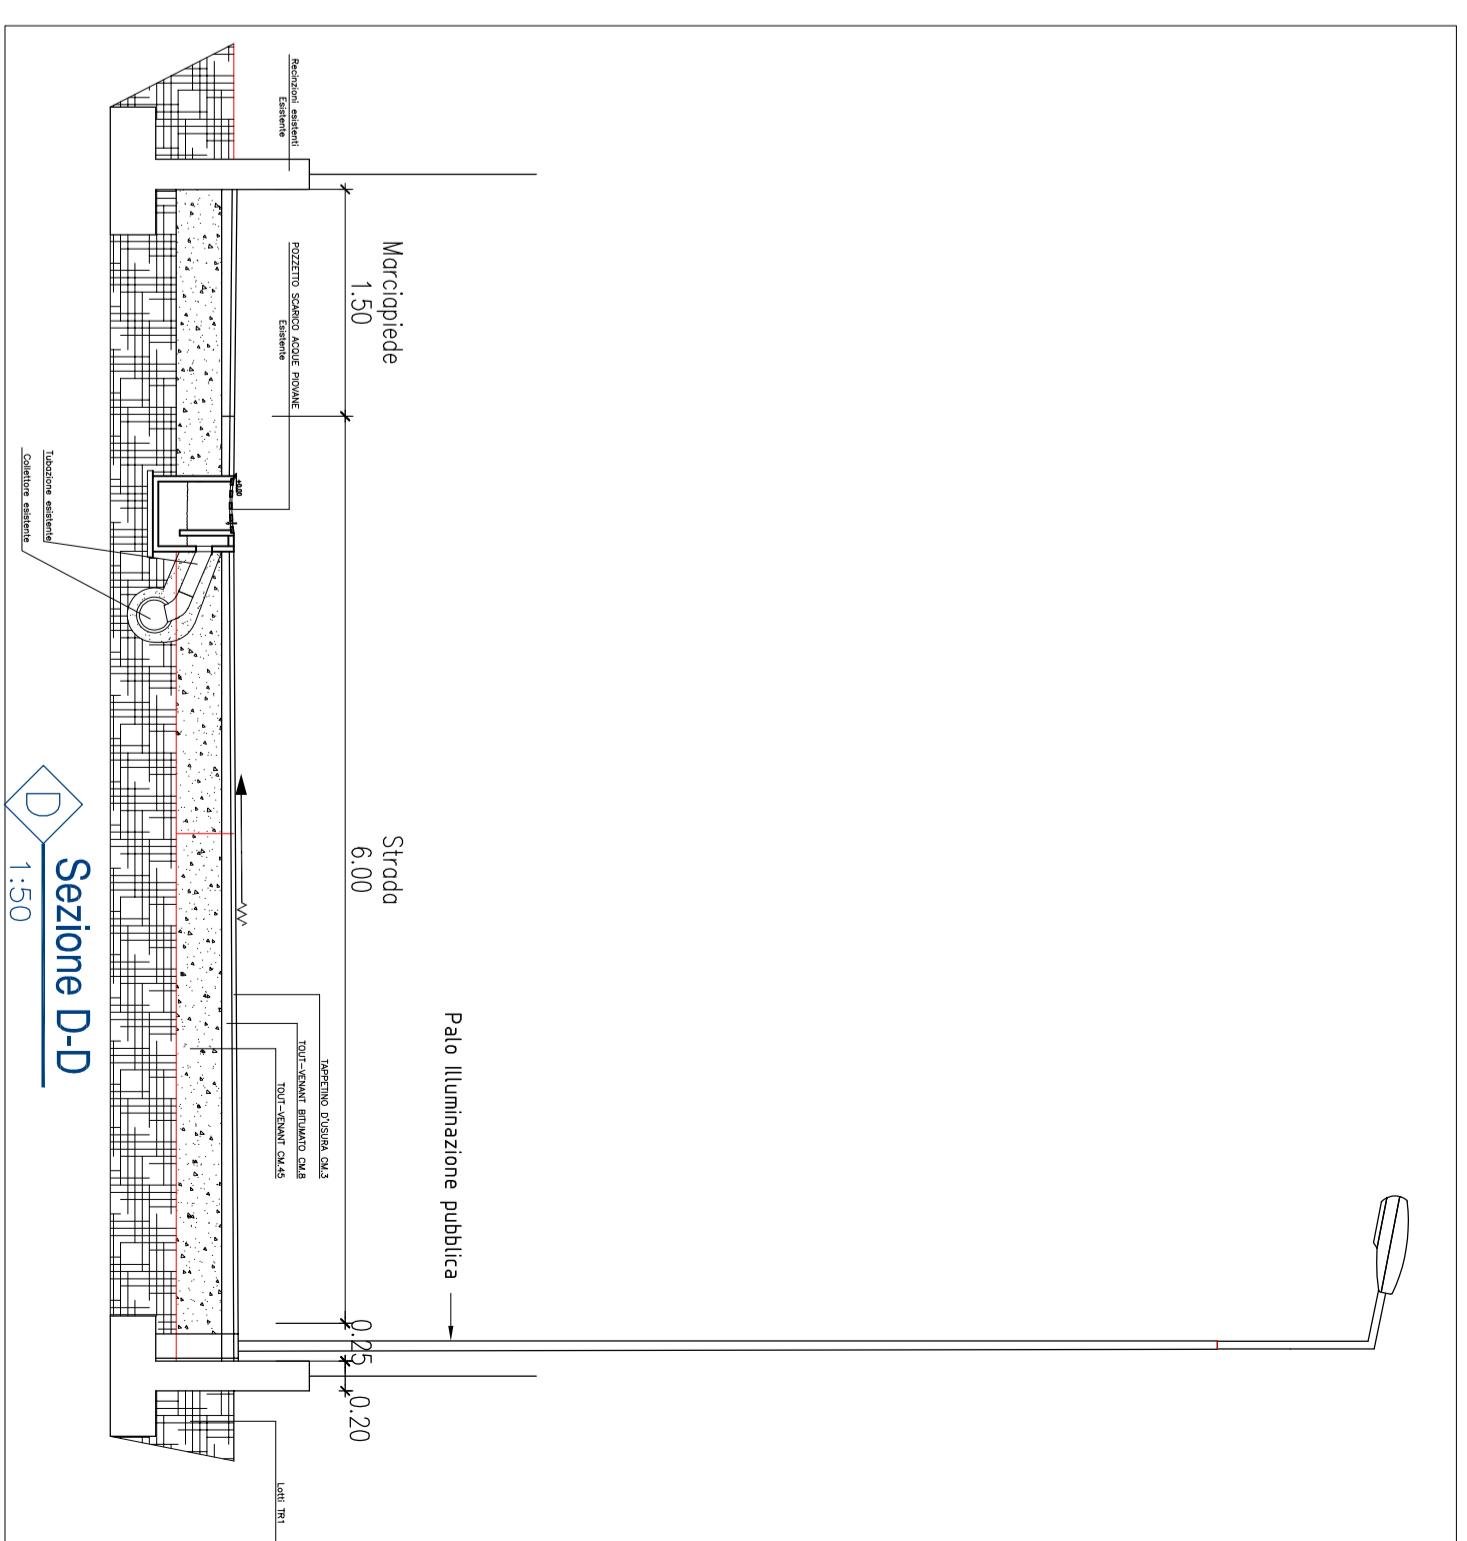

D Sezione D-D
1:50

path engineering
Giancarlo Dall'Agnè, Gaetano Roberto Ghidotti
INGEGNERIA CIVILE - ARCHITETTURA
Via Safforino Dobro di Sesto (BO)
GIANCARLO.DALL'AGNE@PATH.IT | RECUPITO: 050 999819899

PROGETTO URBANIZZAZIONI SECONDARIE "TR1"
COLOGNO AL SERIO VIA ALDO MORO - VIA DELLA TINA
IMM. DALCO SRL - INK. SERIO SRL

**1 - URBANIZZAZIONI SECONDARIE
RILIEVO STATO DI FATTO E SUPERFICI
ESTRATTI E PROGETTO AZZONAMENTO**

PATH - (69) Via Bergamo 3 CODICE LAVORO DISEGNATO VERIFICATO
24055 COLOGNO AL SERIO VIA ALDO MORO 2350
TEL. +39 0534872350 O1 DALCO 9517 GIANCARLO GIANCARLO
FAX +39 0534872309 GIANCARLO GIANCARLO

ELABORATO DA SEBASTIANO
CONTINELLI GIANCARLO DALL'AGNE
E
GAETANO ROBERTO GHIDOTTI
PER LE URBANIZZAZIONI

REVISIONE

REV. 04 INTEGRAZIONE RICHIESTA 28-03-2023	06-04-2023
REV. 03 INTEGRAZIONI RICHIESTE 15-12-2022	25-01-2023
REV. 02 ADEGUAMENTO ASSI STRADALI	22-10-2022
REV. 01 ADEGUAMENTO STRADE PANCHIEGGI	01-08-2018