

**Legenda**

**Tratti sdemanializzabili**

**Reticolo idrico**


- Reticolo idrico principale
- Reticolo idrico minore scoperto
- - - Reticolo idrico minore coperto
- Reticolo idrico consortile scoperto
- - - Reticolo idrico consortile coperto

**Fasce PAI**

- limite tra fascia A e B
- limite tra fascia B e C
- limite esterno fascia C

**Fasce di rispetto del reticolo idrico**

- Fasce del reticolo idrico principale
- Fasce del reticolo idrico minore
- Fasce del reticolo idrico consortile

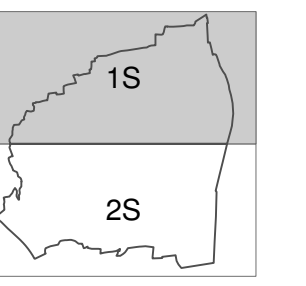

PROVINCIA DI BERGAMO

COMUNE DI COLOGNO AL SERIO




Studio di identificazione del reticolo idrico  
 Aggiornamento ai sensi della D.G.R.L. n. X/4229 del 23/10/2015



**EST S.r.l.**  
 SCIENZE E TECNOLOGIE  
 PER L'AMBIENTE  
 EST s.r.l. - 24050 Grassano (BG)  
 via Guglielmo Marconi, 14  
 tel (035) 33.56.38  
 e-mail: est@estambiente.it  
 www.estambiente.it

Agg.	DESCRIZIONE	DATA	FIRMA
	OGGETTO	2015_621	
	Planimetria generale con identificazione dei reticoli idrici e delle tracce sdemanializzabili	File 2015_621_Cologno_RI_Sdem_giul7.mxd	
TAVOLA	DATA	06/2017	Disegnato AM
	SCALA	1:5.000	Controllato GF
			Approvato GF

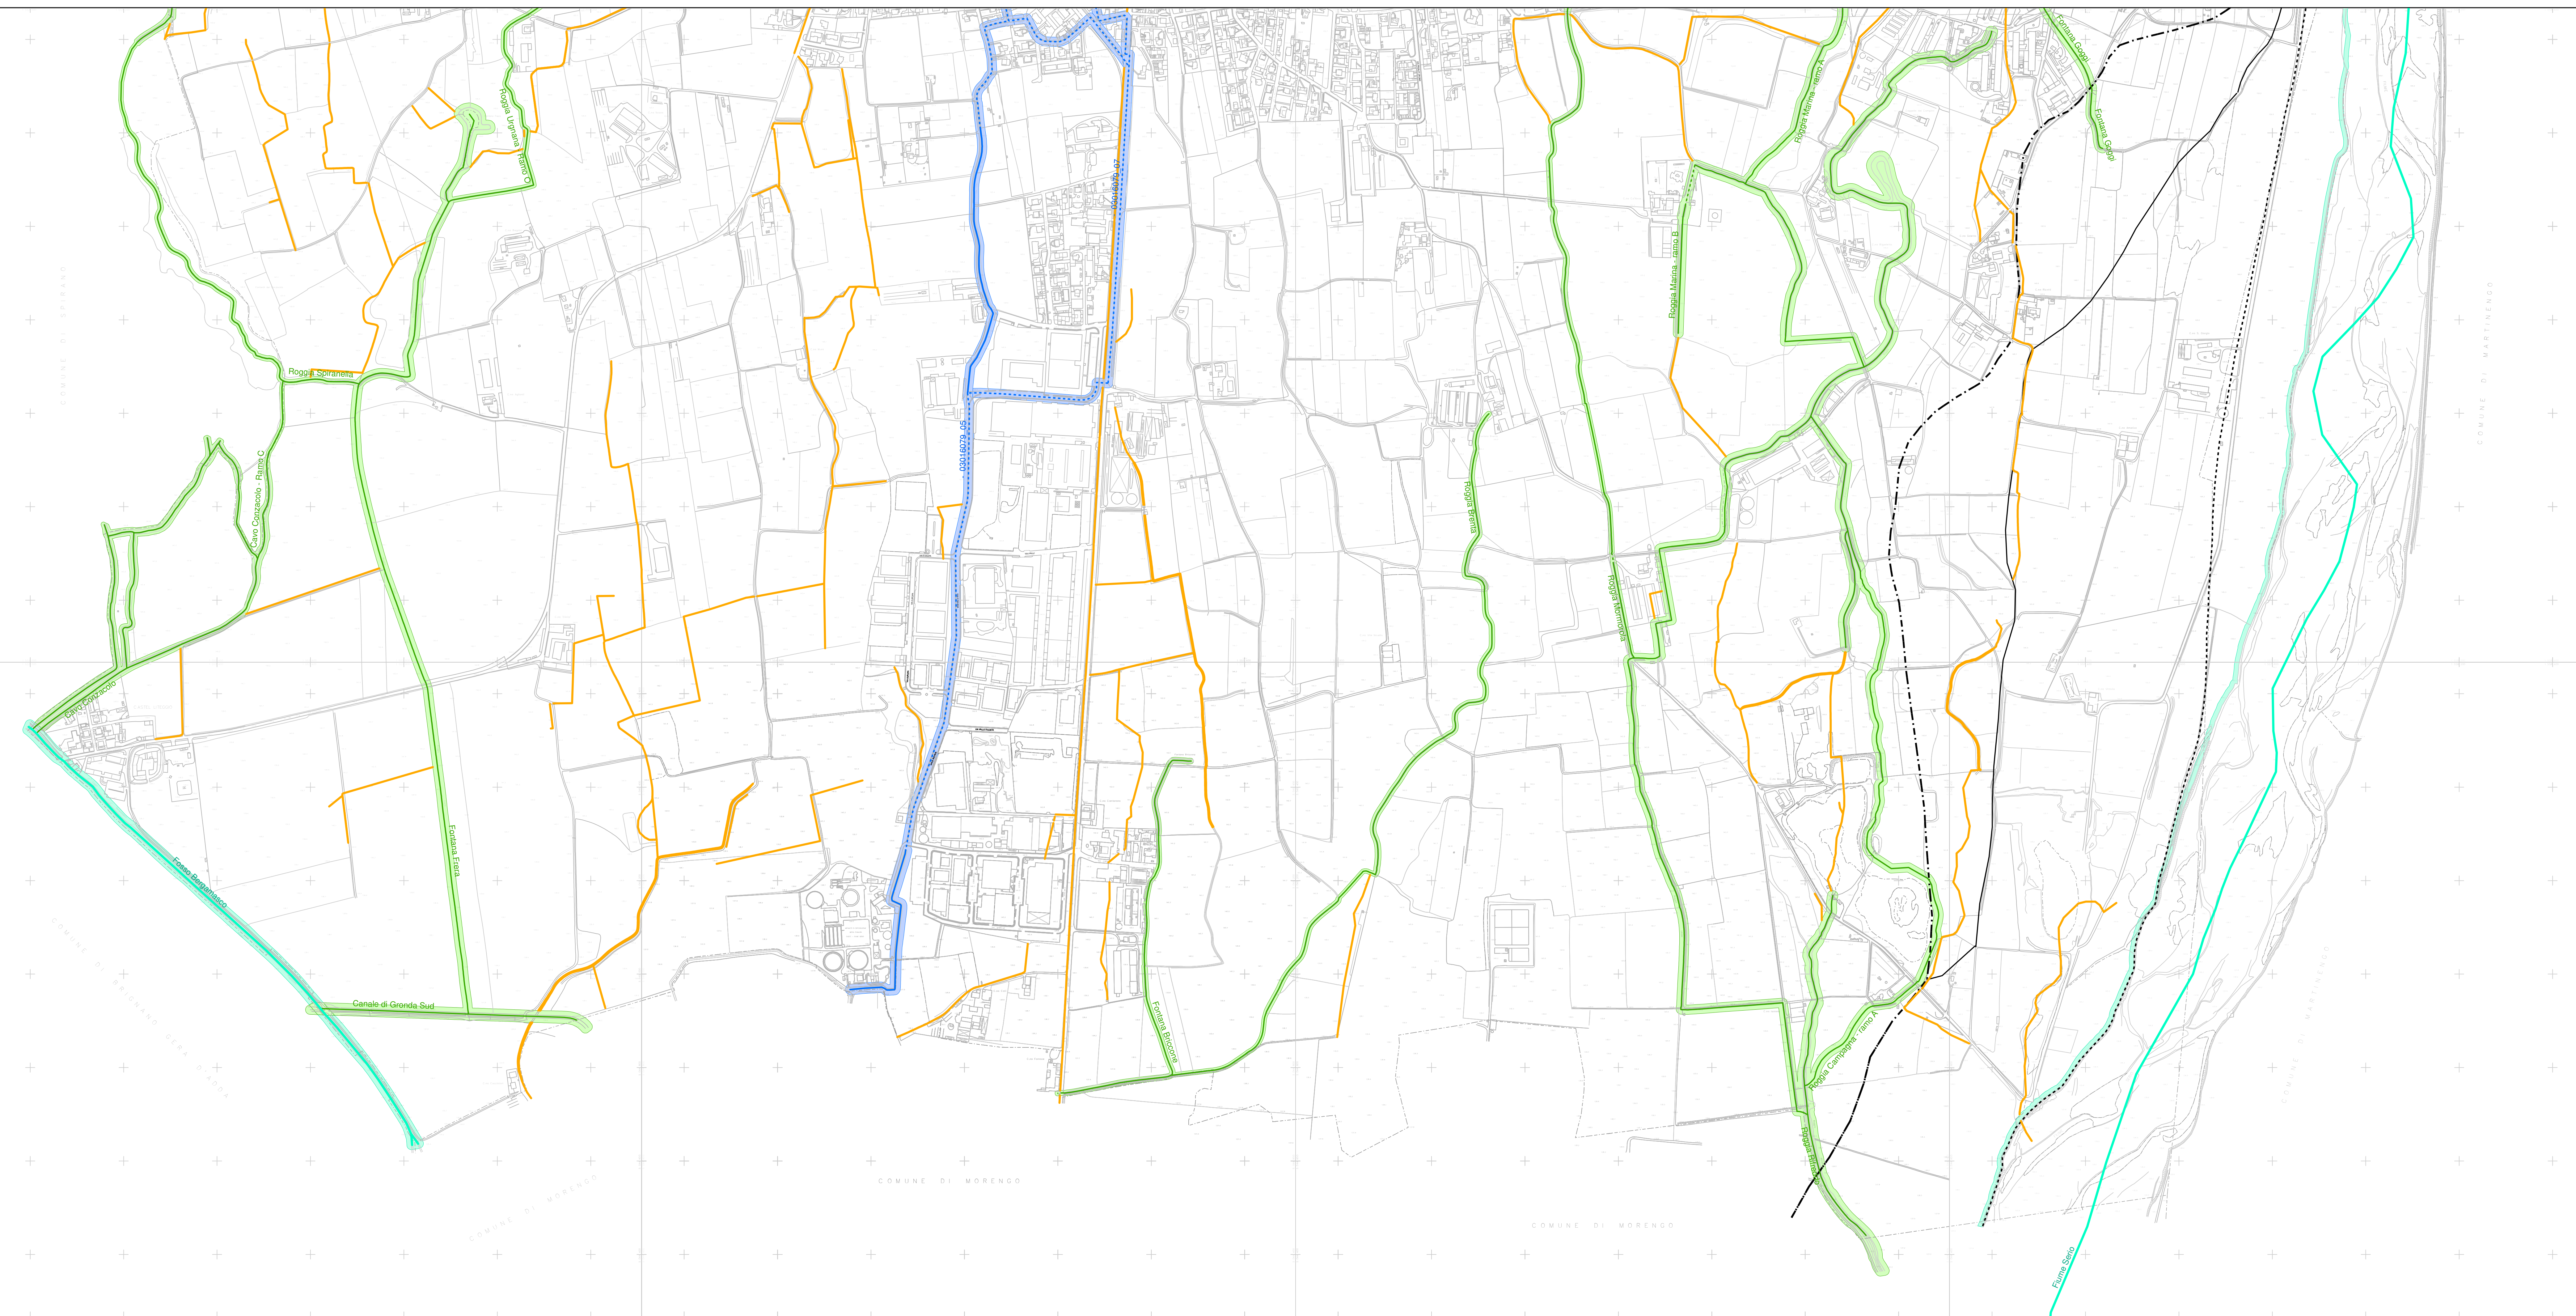

**Legenda**

**Tratti sdemanzializzabili**



**Reticolo idrico**


- Reticolo idrico principale
- Reticolo idrico minore scoperto
- Reticolo idrico minore coperto
- Reticolo idrico consortile scoperto
- Reticolo idrico consortile coperto

**Fasce PAI**

- limite tra fascia A e B
- limite tra fascia B e C
- limite esterno fascia C

**Fasce di rispetto del reticolo idrico**

- Fasce del reticolo idrico principale
- Fasce del reticolo idrico minore
- Fasce del reticolo idrico consortile

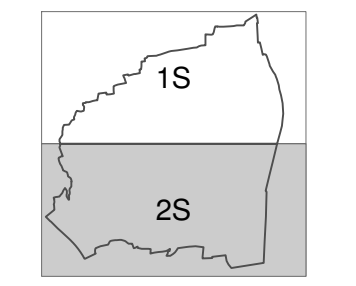

PROVINCIA DI BERGAMO  
 COMUNE DI COLOGNO AL SERIO



Studio di identificazione del reticolo idrico  
 Aggiornamento ai sensi della D.G.R.L. n. X/4229 del 23/10/2015



Agg.	DESCRIZIONE	DATA	FIRMA
	OGGETTO	Commissa	2015_621
	Planimetria generale con identificazione dei reticoli idrici e delle tracce sdemanzializzabili	File	2015_621_Cologno_RI-Sdem_gli17.mxd
TAVOLA	DATA	06/2017	Disegnato AM
	SCALA	1:5.000	Controllato GF
			Approvato GF

**2S**